
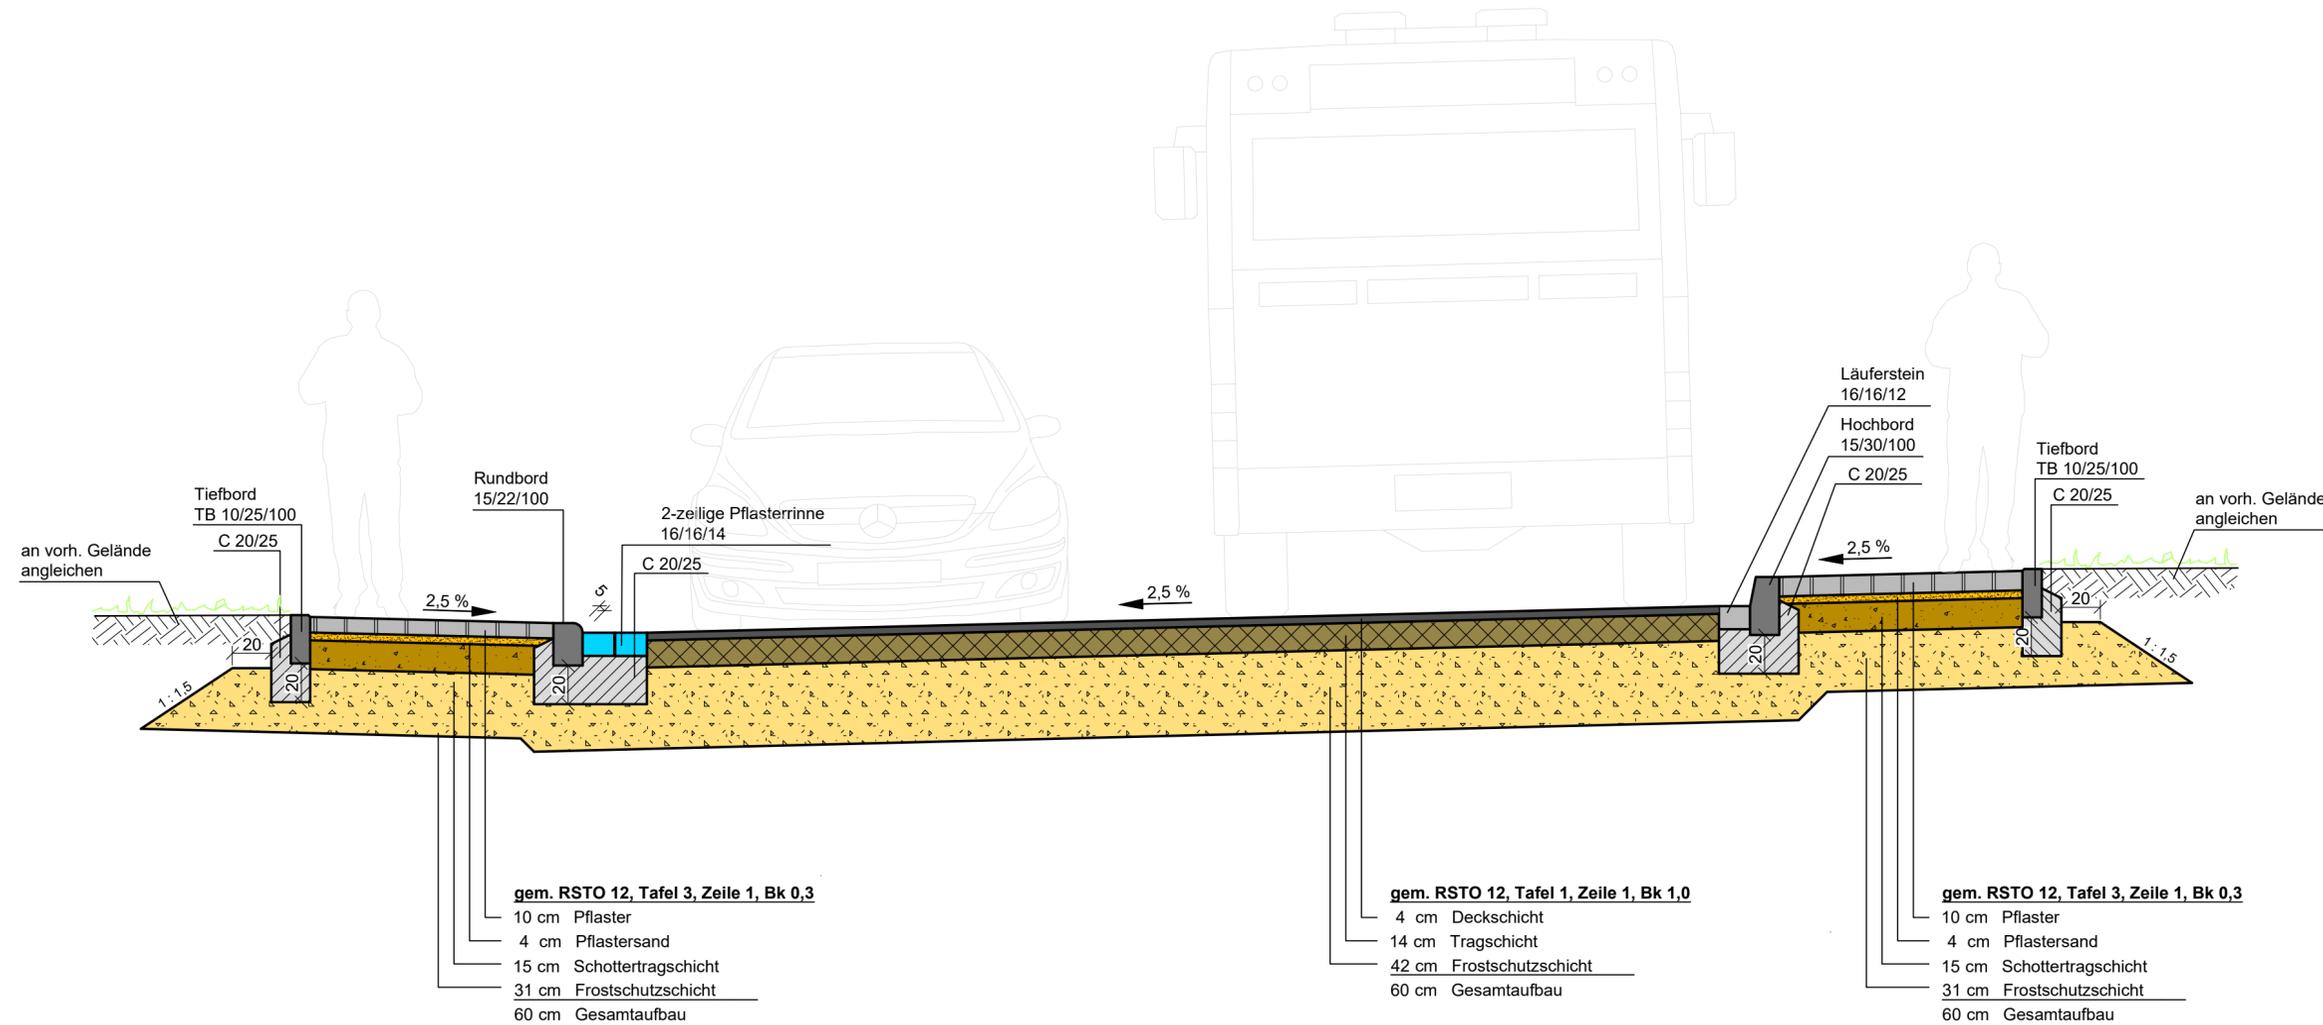


Regelquerschnitt 2

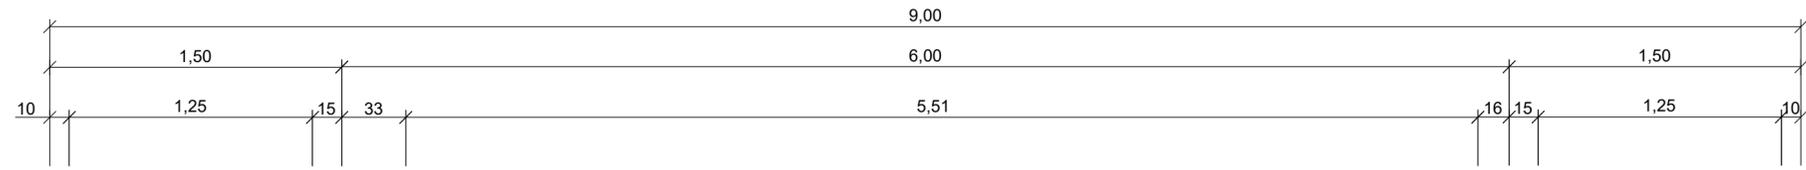

gem. RSTO 12, Tafel 3, Zeile 1, Bk 0,3

- 10 cm Pflaster
- 4 cm Pflastersand
- 15 cm Schottertragschicht
- 31 cm Frostschuttschicht
- 60 cm Gesamtaufbau

gem. RSTO 12, Tafel 1, Zeile 1, Bk 1,0

- 4 cm Deckschicht
- 14 cm Tragschicht
- 42 cm Frostschuttschicht
- 60 cm Gesamtaufbau

gem. RSTO 12, Tafel 3, Zeile 1, Bk 0,3

- 10 cm Pflaster
- 4 cm Pflastersand
- 15 cm Schottertragschicht
- 31 cm Frostschuttschicht
- 60 cm Gesamtaufbau

Vorabzug

INGENIEURBÜRO HEINEMANN
 BERATENDE INGENIEURGESELLSCHAFT mbH
 Frankfurter Straße 23
 57610 Altenkirchen
 Tel.: 02681 / 9565 - 0
 Fax: 02681 / 9565 - 35
 Email: info@ib-heinemann.de



Gemeinde Eitorf



Markt 1
 53783 Eitorf

Vorplanung

Straßenausbau "Auelswiese" in Eitorf

Regelquerschnitt 2

	Datum	Name	Anlage - Nr. : -	Plan - Nr. : RQ2	Maßstab: 1 : 25
bearb.	Aug. 2022	St. Meier			
gez.	Aug. 2022	St. Meier			
gepr.	16.08.2022				
Nr.	Datum	Name	Änderung bzw. Ergänzung		übergeben

geplottet am: 16/08/2022
 Dateipfad: G:\Projekte 2022\123_Eitorf\22_123_412 SB Auelswiese\CAD\1_VE\220815 SP Auelswiese RQ.dwg
 Die ausführende Firma hat gemäß VOB DIN 1961 §§ 3 und 4 alle Maße und Unterlagen vor Beginn der Arbeit zu prüfen. Unstimmigkeiten sind der Bauleitung zur Klärung sofort mitzuteilen.
 Die DIN - Vorschriften sind zu beachten. Das Urheberrecht an dieser Zeichnung ist zu beachten.