
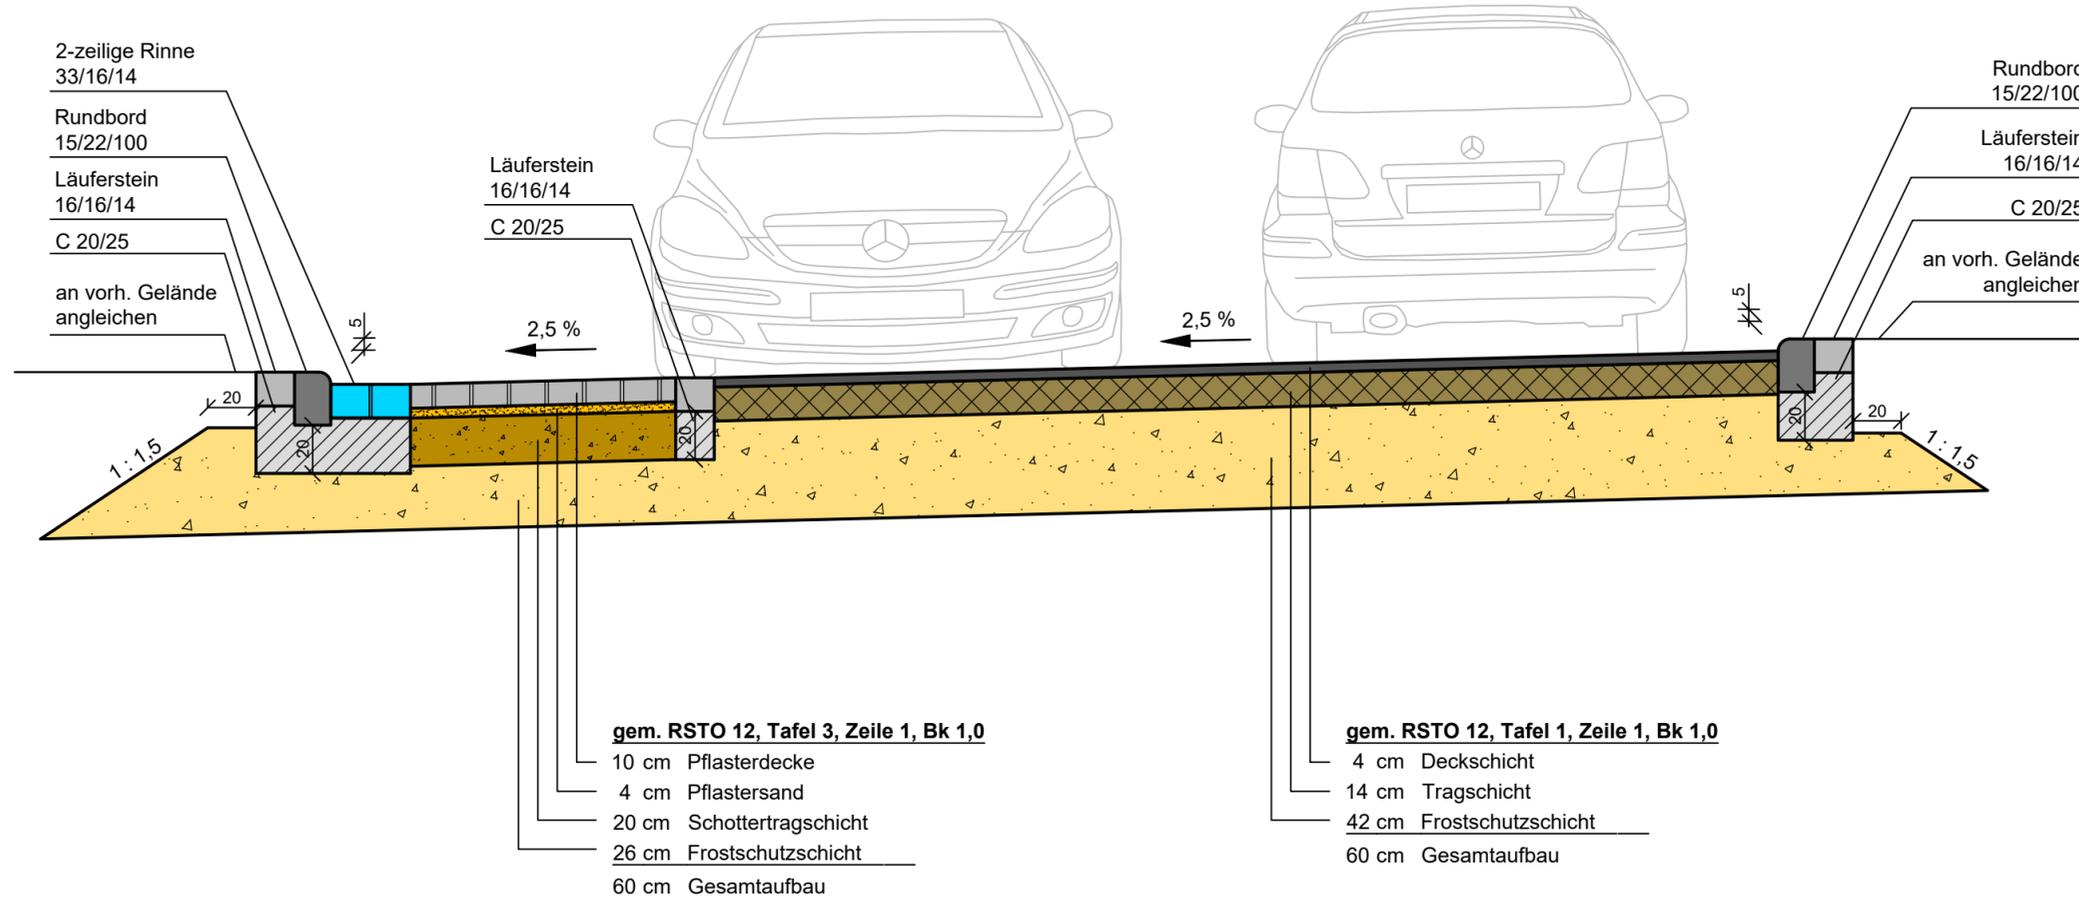


Regelquerschnitt 1 "Dammweg"

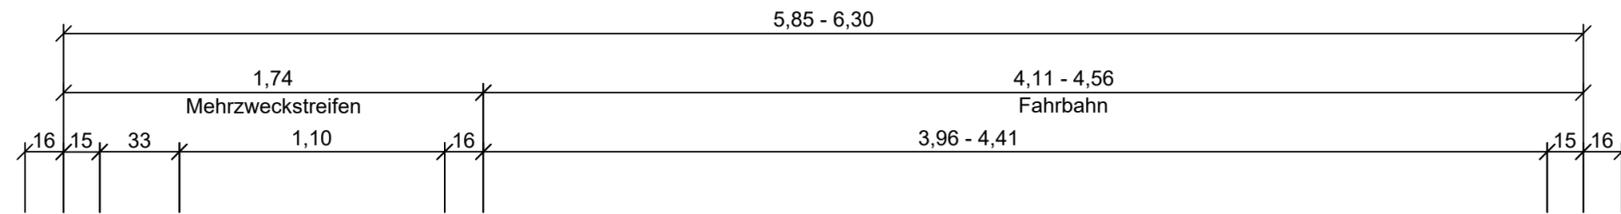

gem. RSTO 12, Tafel 3, Zeile 1, Bk 1,0
 10 cm Pflasterdecke
 4 cm Pflastersand
 20 cm Schottertragschicht
 26 cm Frostschuttschicht
 60 cm Gesamtaufbau

gem. RSTO 12, Tafel 1, Zeile 1, Bk 1,0
 4 cm Deckschicht
 14 cm Tragschicht
 42 cm Frostschuttschicht
 60 cm Gesamtaufbau

Vorabzug

INGENIEURBÜRO HEINEMANN

BERATENDE INGENIEURGESELLSCHAFT mbH

Frankfurter Straße 23
 57610 Altenkirchen
 Tel.: 02681 / 9565 - 0
 Fax: 02681 / 9565 - 35
 Email: info@ib-heinemann.de

IBH
 W A S S E R
 S T R A S S E N
 L A N D S C H A F T

Gemeinde Eitorf

Markt 1
 53783 Eitorf

**EI
 TORF**
 AN DER SIEG

Entwurfsplanung

**Straßenausbau
 "Klusenbitze, Dammweg, Wiesenweg"
 in Eitorf - Mühleip**

Regelquerschnitt 1
 "Dammweg"

	Datum	Name	Anlage - Nr. : -	Plan - Nr. : RQ1/5	Maßstab: 1 : 25
bearb.	März 2023	U. Heinemann			
gez.	März 2023	I. Schulz			
Plan-stand	16.03.2023				

Nr.	Datum	Name	Änderung bzw. Ergänzung	übergeben

geplottet am: 16/03/2023

Dateipfad: G:\Projekte 2021\123_GE EI\21_123_378 - Straßenausbau Eitorf-Mühleip\03-CA\01-DWG\2 EPI\Straße\230313-SP Mühleip - RQ.dwg

Die ausführende Firma hat gemäß VOB DIN 1961 §§ 3 und 4 alle Maße und Unterlagen vor Beginn der Arbeit zu prüfen. Unstimmigkeiten sind der Bauleitung zur Klärung sofort mitzuteilen.
 Die DIN - Vorschriften sind zu beachten. Das Urheberrecht an dieser Zeichnung ist zu beachten.