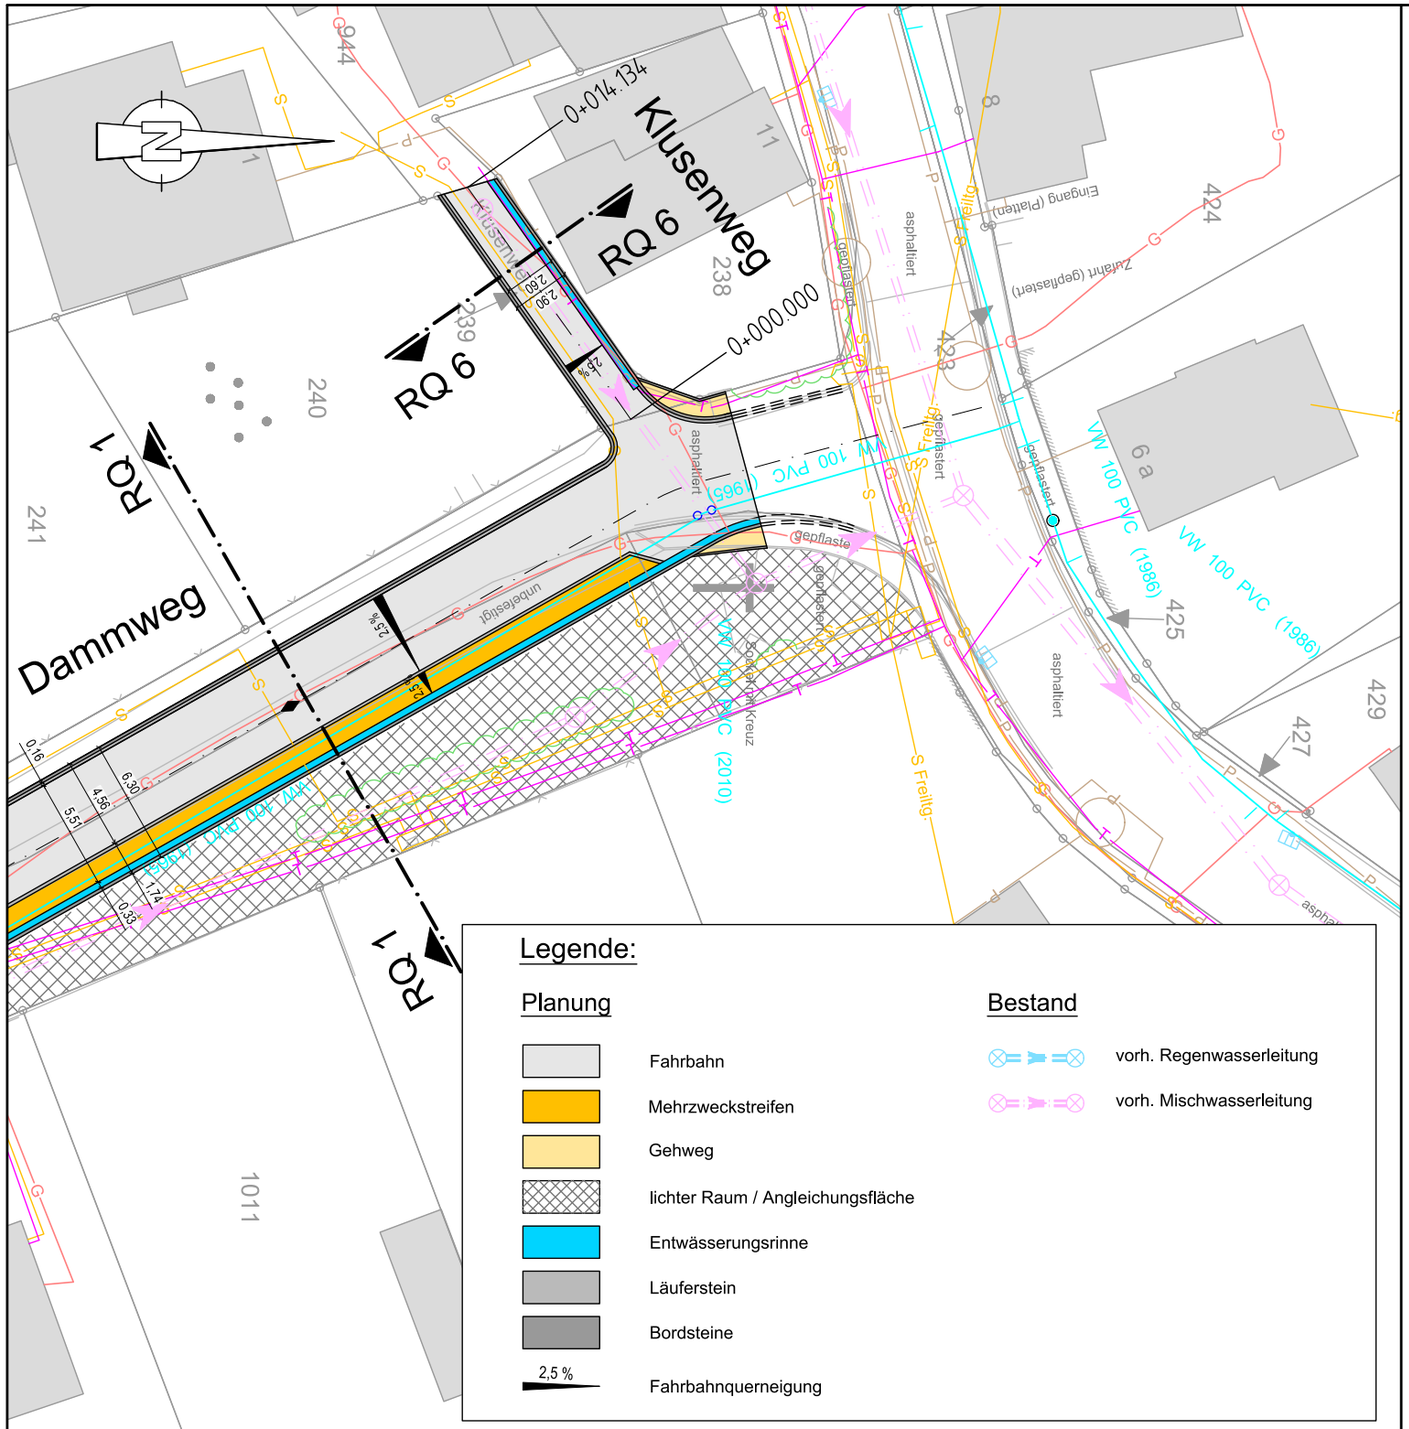

Legende:

Planung

- Fahrbahn
- Mehrzweckstreifen
- Gehweg
- lichter Raum / Angleichungsfläche
- Entwässerungsrinne
- Läuferstein
- Bordsteine
- 2,5 % Fahrbahnquerneigung

Bestand

- vorh. Regenwasserleitung
- vorh. Mischwasserleitung

Vorabzug

INGENIEURBÜRO HEINEMANN
BERATENDE INGENIEURGESELLSCHAFT mbH
Frankfurter Straße 23
57610 Altenkirchen
Tel.: 02681 / 9565 - 0
Fax: 02681 / 9565 - 35
Email: info@ib-heinemann.de

IBH WASSER STRASSEN LANDSCHAFT

Gemeinde Eitorf

Markt 1
53783 Eitorf

EITORF AN DER SIEG

Vorplanung

Straßenausbau "Klusenbitze, Dammweg, Wiesenweg" in Eitorf - Mühleip

Lageplan "Klusenweg"

	Datum	Name	Anlage - Nr. :	Plan - Nr. :	Maßstab:
bearb.	August 2023	U. Heinemann	-	-	1 : 250
gez.	August 2023	I. Schulz			
Plan-stand	29.08.2023				

Nr.	Datum	Name	Änderung bzw. Ergänzung	übergeben

geplottet am: 29/08/2023

Dateipfad: G:\Projekte 2021\123_GE EI\21_123_378 - Straßenausbau Eitorf-Mühleip\03-CAI\2 EP\Straße\230824-SP Mühleip.dwg

Die ausführende Firma hat gemäß VOB DIN 1961 §§ 3 und 4 alle Maße und Unterlagen vor Beginn der Arbeit zu prüfen. Unstimmigkei sind der Bauleitung zur Klärung sofort mitzuteilen.
Die DIN - Vorschriften sind zu beachten. Das Urheberrecht an dieser Zeichnung ist zu beachten.

Anlage 1