

AUSZUG AUS DEM LIEGENSCHAFTSKATASTER

- Liegenschaftskarte/Flurkarte -
Standardauszug

ungefährer Maßstab 1:1000
Geschäftsbuch-Nr.:


RHEIN-SIEG-KREIS

- Katasteramt -

Gemeinde : Eitorf

Gemarkung: Linkenbach

Flur: 17 Flurstück: 133/

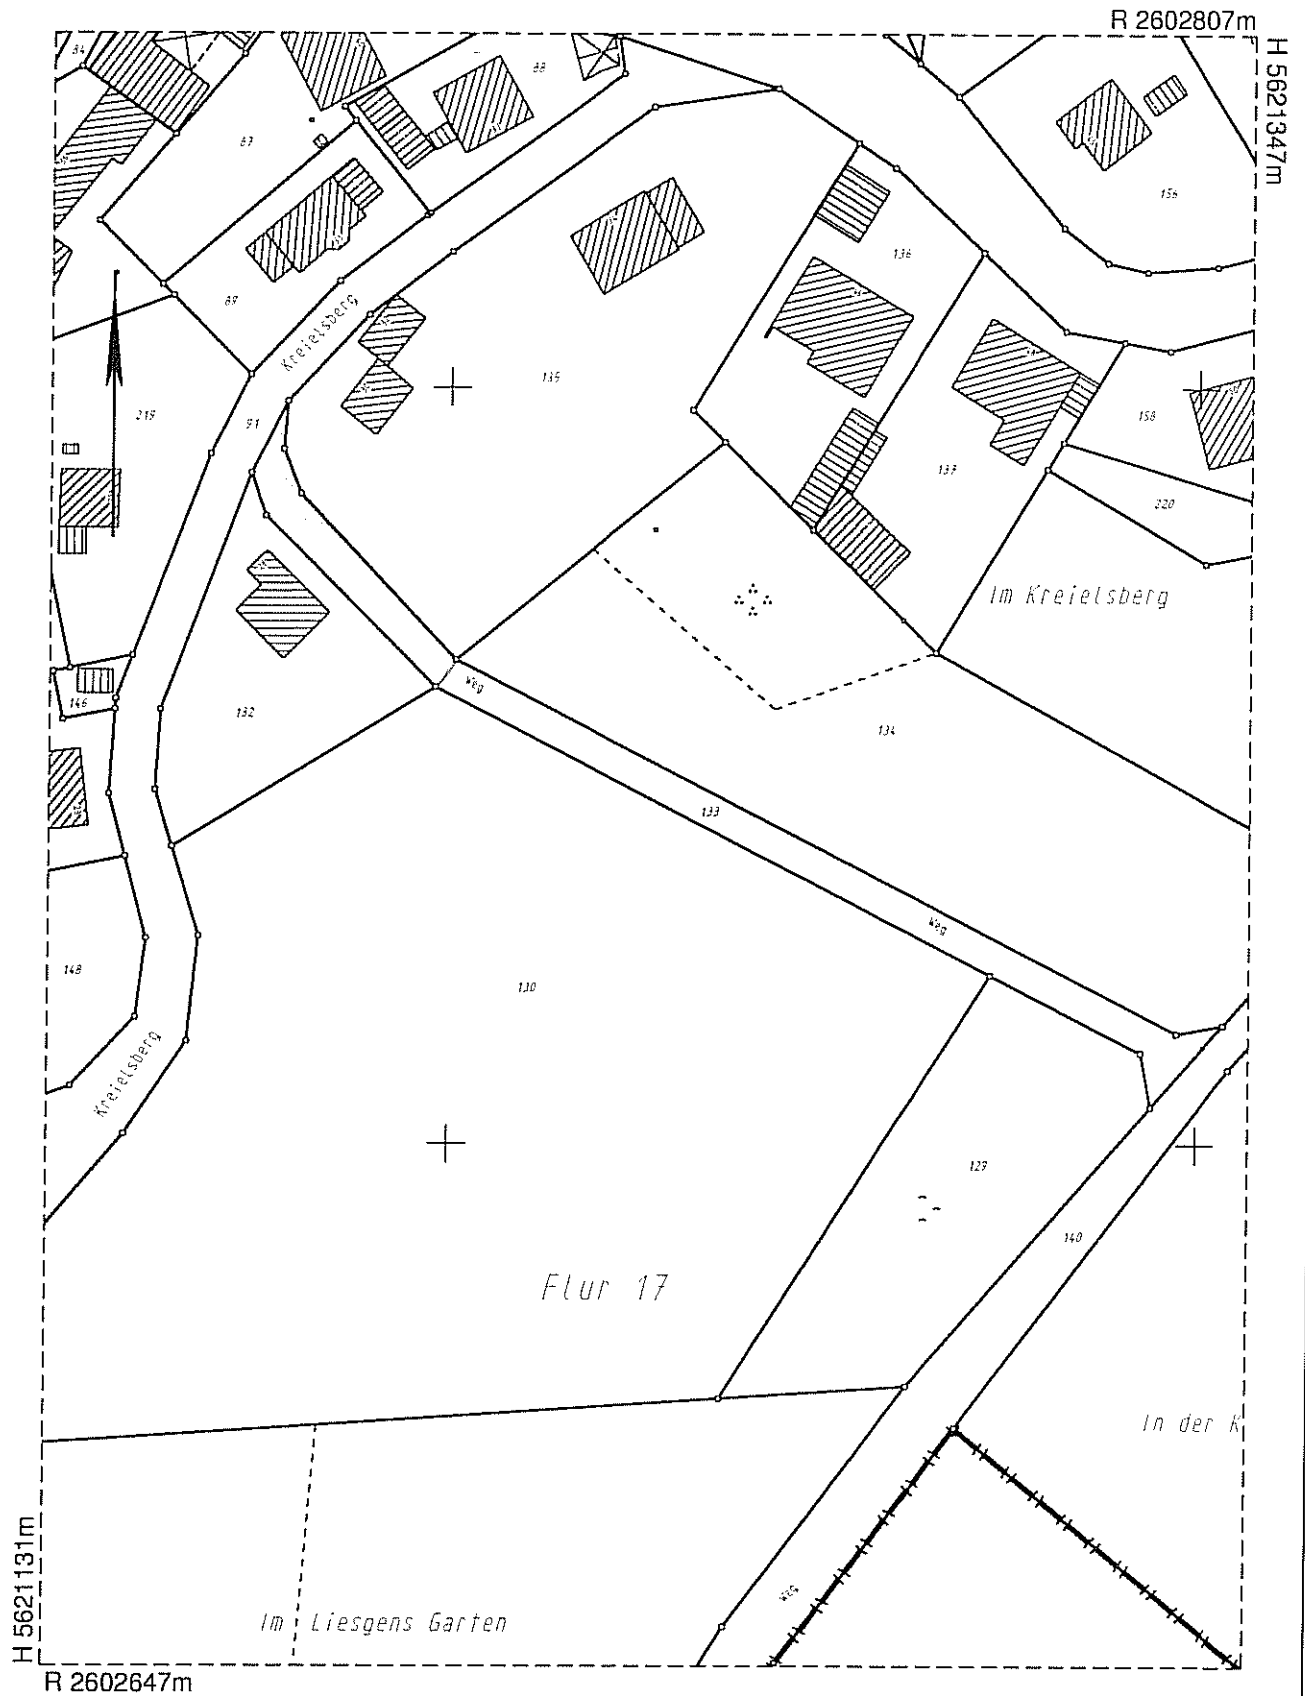

Dieser Auszug ist gesetzlich geschützt (§ 3 Abs. 1 VermKatG NW).

Vervielfältigungen, Umarbeitungen, Veröffentlichungen oder die Weitergabe an Dritte nur mit Zustimmung des Herausgebers. Ausgenommen Vervielfältigungen und Umarbeitungen zur innerdienstlichen Verwendung bei Behörden oder zum eigenen Gebrauch.

Es wurde nicht geprüft, ob der dargestellte Gebäudebestand dem neuesten Stand entspricht.

Ausgefertigt: Siegburg, den

Rhein-Sieg-Kreis
Der Landrat
Katasteramt
Im Auftrag