


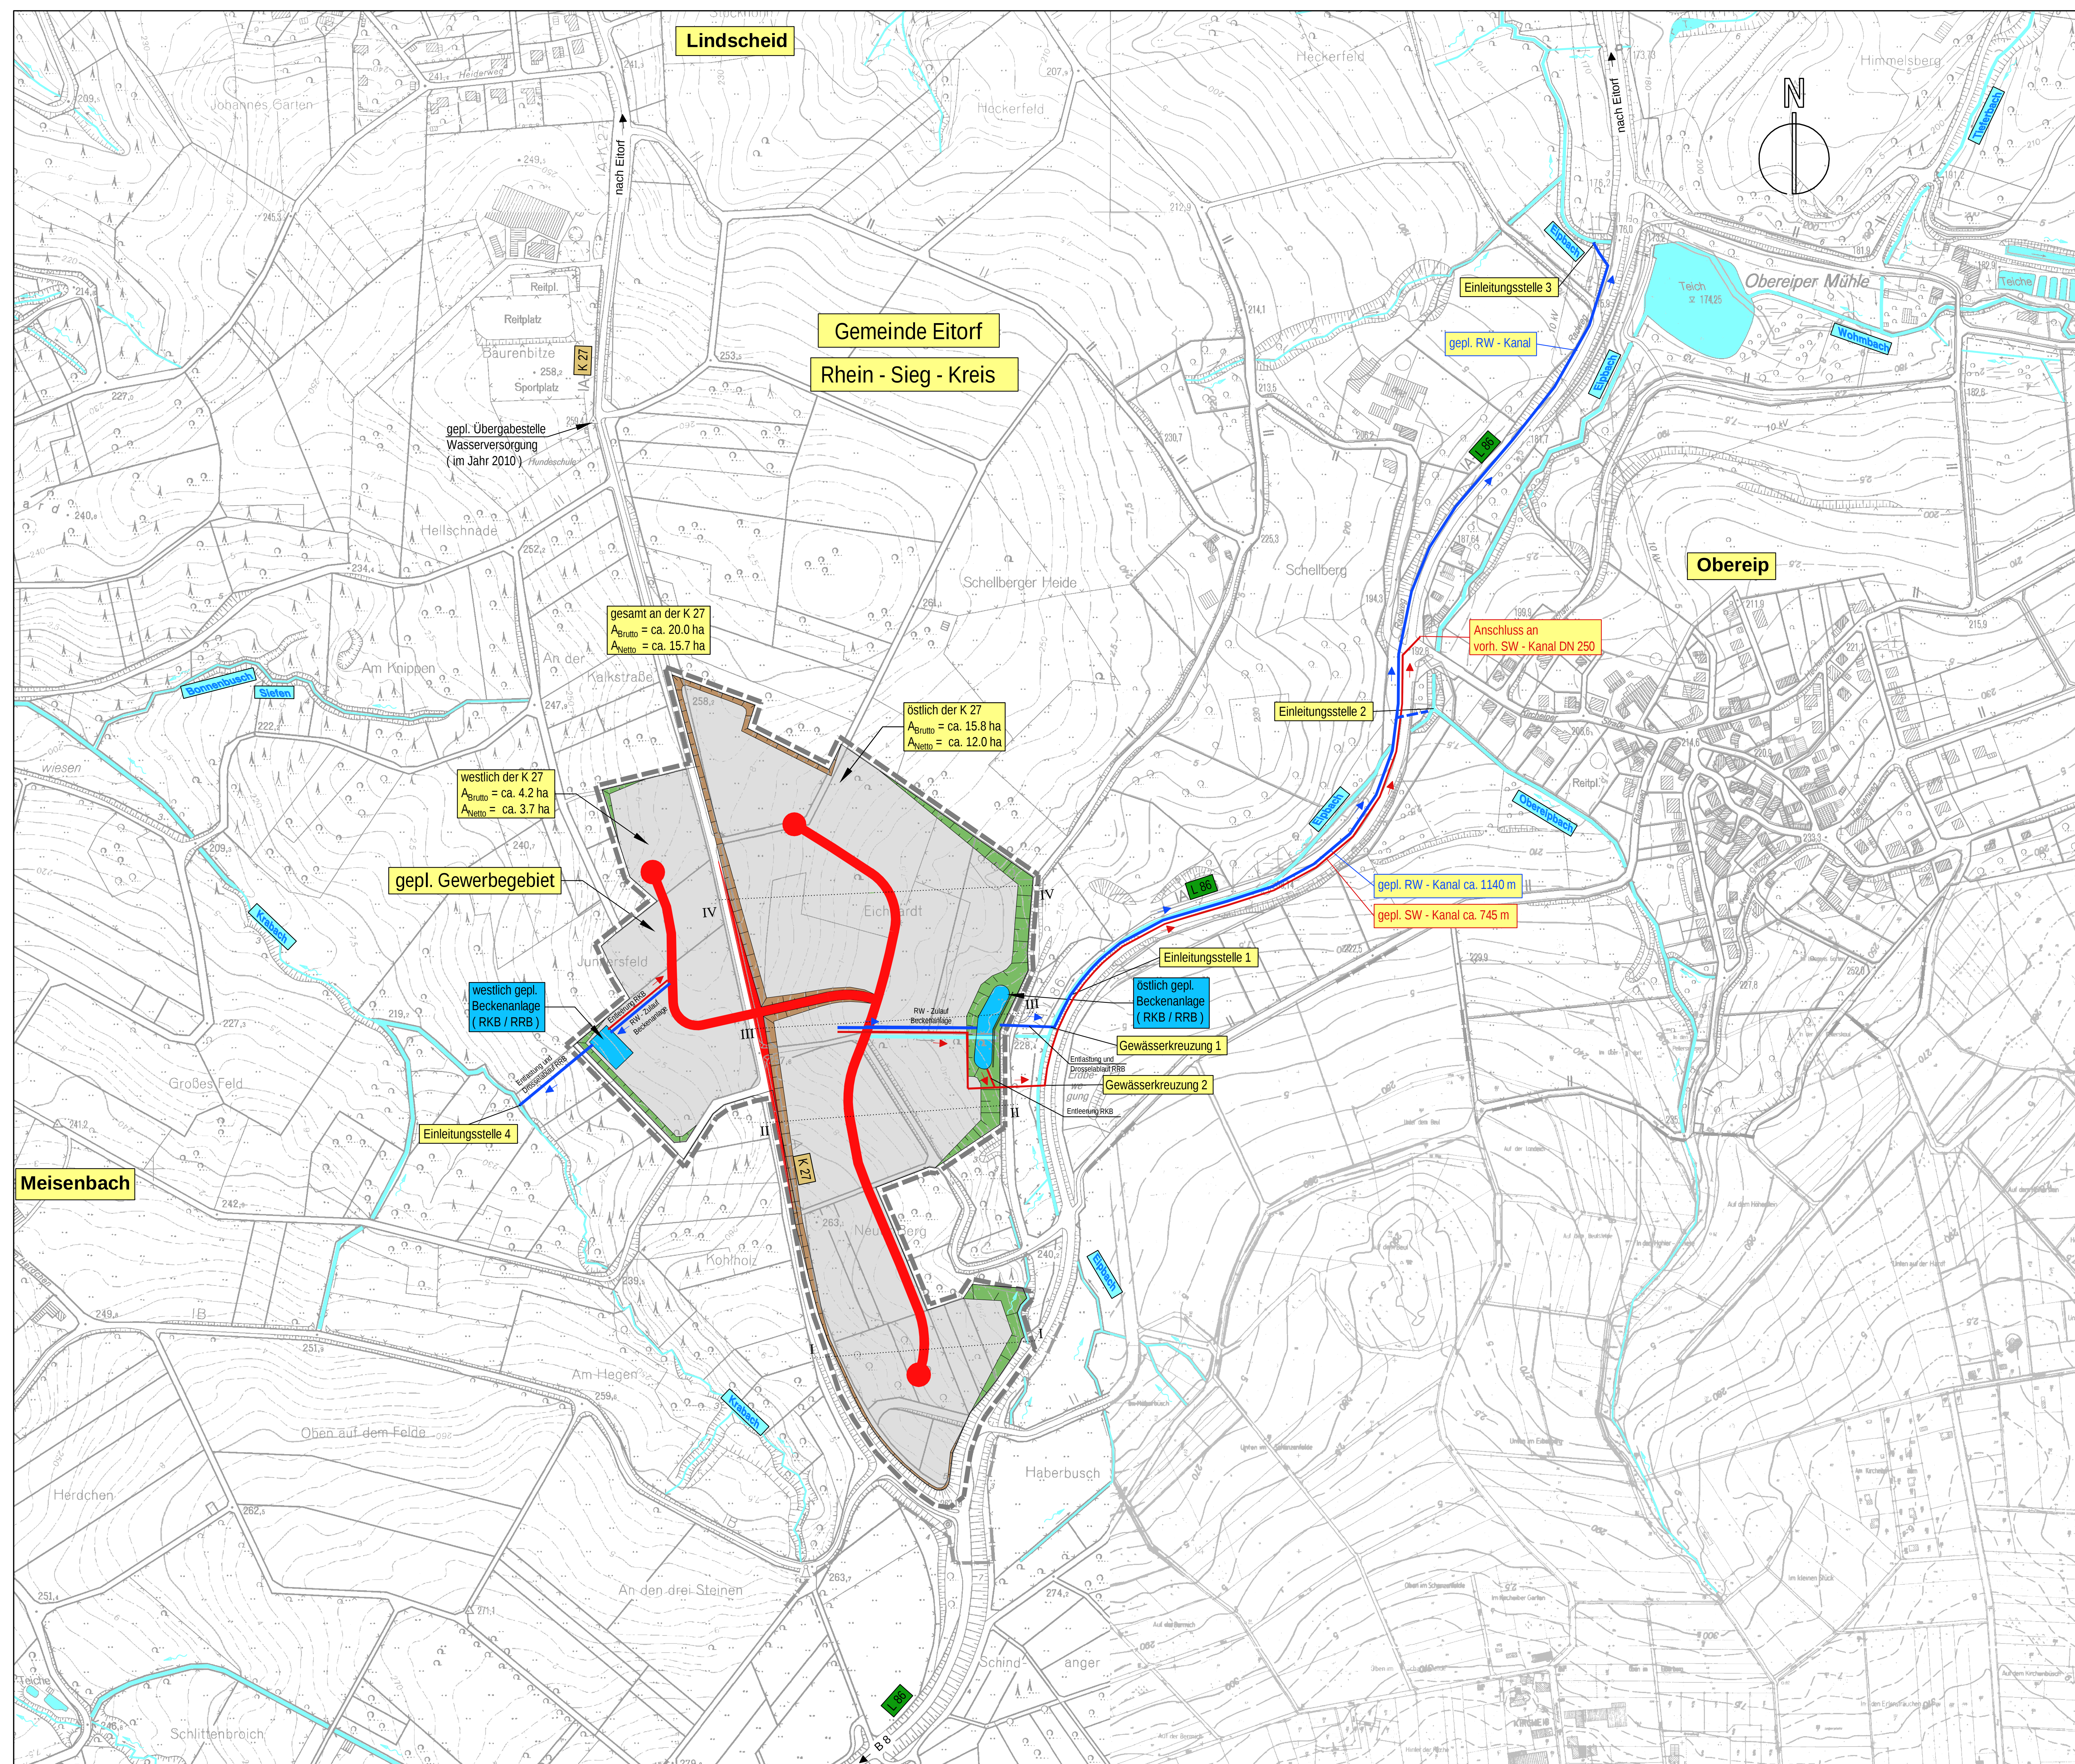

Legende:

- gepl. Gewerbegebiet
- gepl. Straße - Variante I
- Böschung Abtrag
- Böschung Auftrag
- gepl. Beckenanlagen
- gepl. RW - Kanal / Ablauf RRB
- gepl. SW - Kanal

Natürliches Einzugsgebiet Eipbach unterhalb der Mündung
Eipbach / Obereipbach A_E ca. 1.49 km².

Natürliches Einzugsgebiet Krabach an gepl. Einleitungsstelle 4
A_E ca. 0.68 km².

		pbs planungs/büro schumacher	
		Telefon: 02 62 62 72 00 Telefon: 02 62 62 72 00 info@pbs-schumacher.de	
Projekt: P.Nr.: 1208		Gebiet: Gemarkung Eitorf - Lindscheid / K 27	
Ortsplanung: Art.Nr.: 2.1		Ortsplan: 0 51674 Wwe 02 62 62 72 00 02 62 62 72 00 info@pbs-schumacher.de	
Lageplan: Erschließungsvariante I M 1:2500		Zeichn.: Blatt: 1039 LP250 gültig: Pachtlich P.L.: Schumacher	
Zweck: Machbarkeitsstudie		Datum: 1.8.2017 Status: KO	
Abgestimmt: Wohl, den 29.10.2009		Abgestimmt: Wohl, den 29.10.2009	