


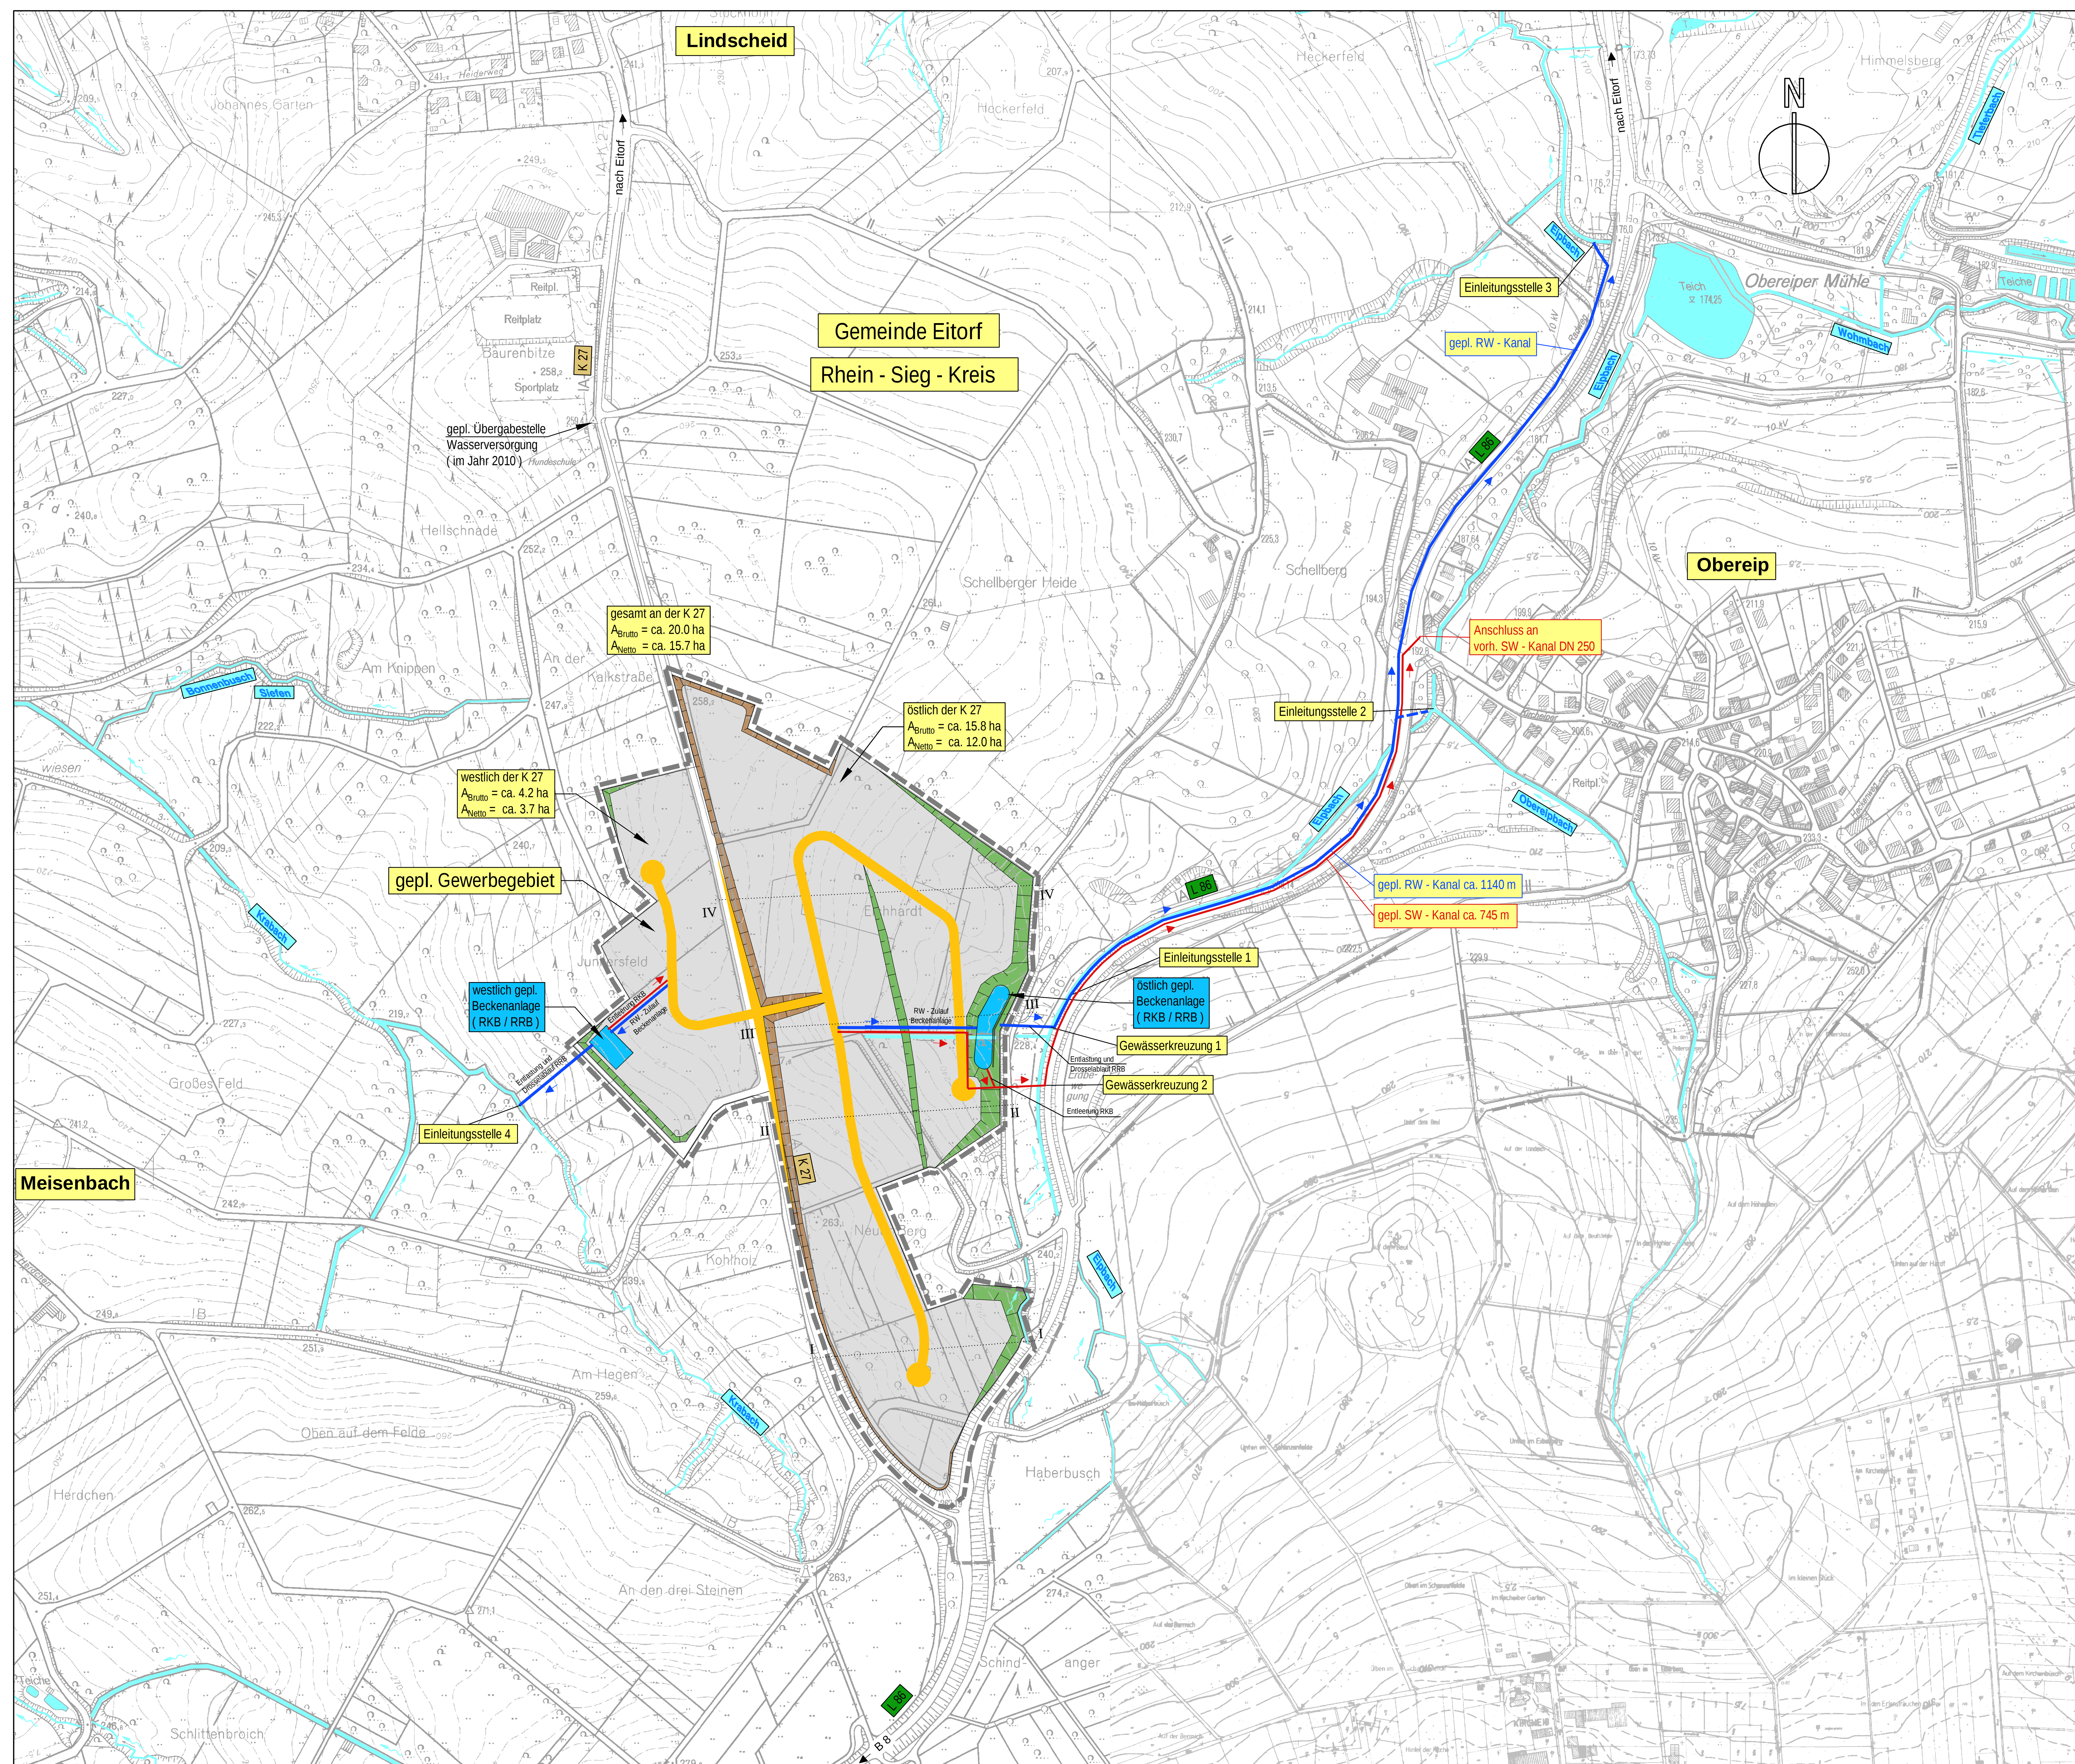

Legende:

- | | |
|---|-------------------------------|
|  | gepl. Gewerbegebiet |
|  | gepl. Straße - Variante II |
|  | Böschung Abtrag |
|  | Böschung Auftrag |
|  | gepl. Beckenanlagen |
|  | gepl. RW - Kanal / Ablauf RRB |
|  | gepl. SW - Kanal |

Natürliches Einzugsgebiet Eipbach unterhalb der Mündung
Eipbach / Obereipbach A_E ca. 1.49 km².

Natürliches Einzugsgebiet Krabach an gepl. Einleitungsstelle 4
A_E ca. 0.68 km².

		pbs planungs/büro schumacher	
		Osterstraße 9 51674 Wellerode Tel: (02 62) 72 00 Fax: (02 62) 72 00 info@pbs-schumacher.de	
Projekt: Gewerbegebiet Eitorf - Lindscheid / K 27	PNr.: 1208		
Ortsbezeichnung: Ar. Nr.: 2.2	Lageplan - Erschließungsvariante II M 1:2500		
Zweck: Machbarkeitsstudie	bezeichnet: Bauland gepl.: Pachtland P.L.: Schutzmacht	Datum: 12.09.1952 BlöÖ: 1.68 x 0.75 Status: KO	Aufgestellt: Woll, den 29.10.2009