Profil I - I

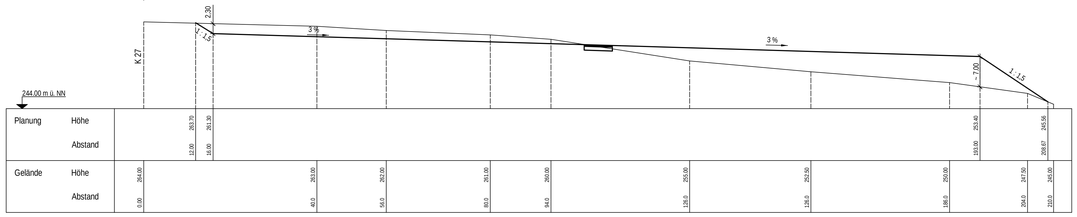

Profil II - II

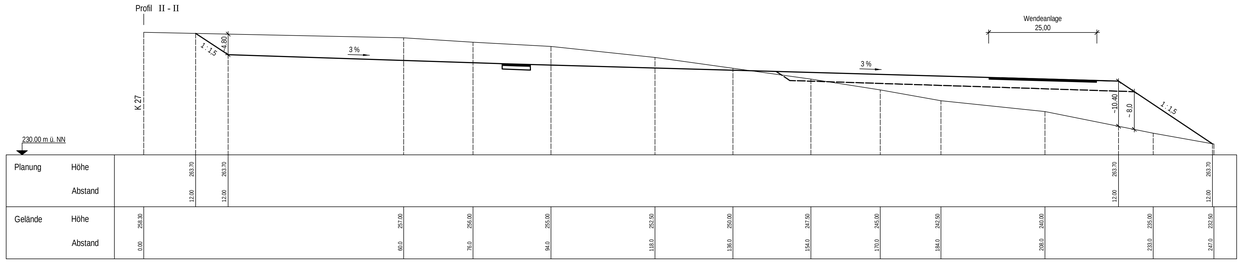

Profil III - III

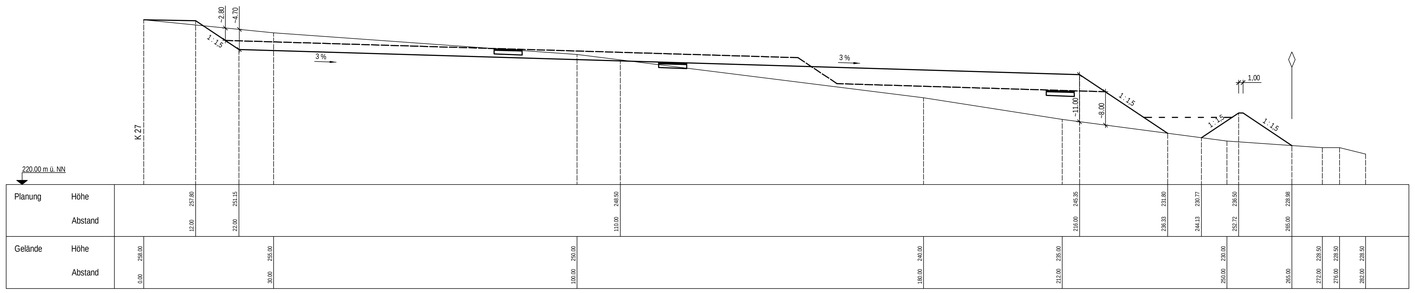

Profil IV - IV

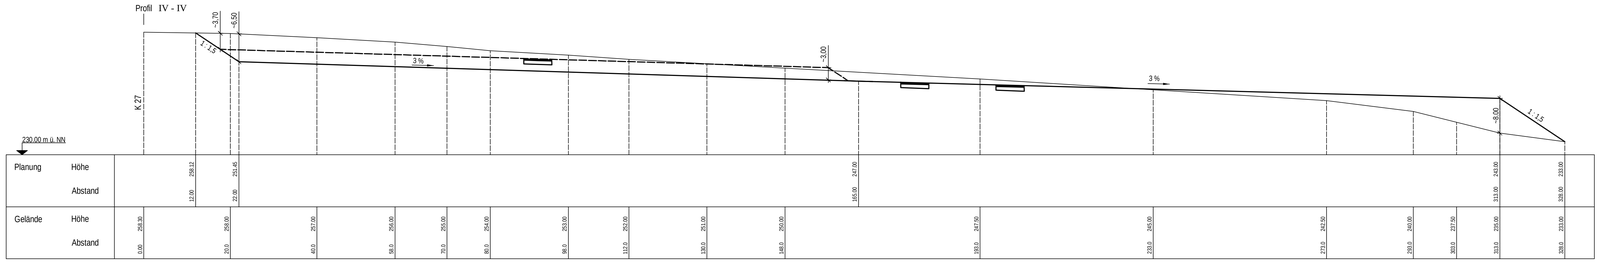

Variante 1

Variante 2

Gemeinde Eitorf

Projekt: P.Nr.: 1208

Gewerbegebiet Eitorf - Lindscheid / K 27

Darstellung: Art.Nr.: 3

Querprofile Gewerbegebiet
M 1 : 500/500

Zweck:

Machbarkeitsstudie

pbs planungsbüro schumacher

Oststraße 8 51674 Wiehl
Telefon (0 22 62) 72 05-0
Telefax (0 22 62) 72 05-6
info@pbs-schumacher.de

bearb.:	hbrandt	Datei:	1208-Querprofile
gez.:	Nebelingho	M-Gr.:	1,00 x 0,50
P.L.:	Schumacher	Status:	KO

Aufgestellt:
Wiehl, den 29.10.2009