


Anlage 3

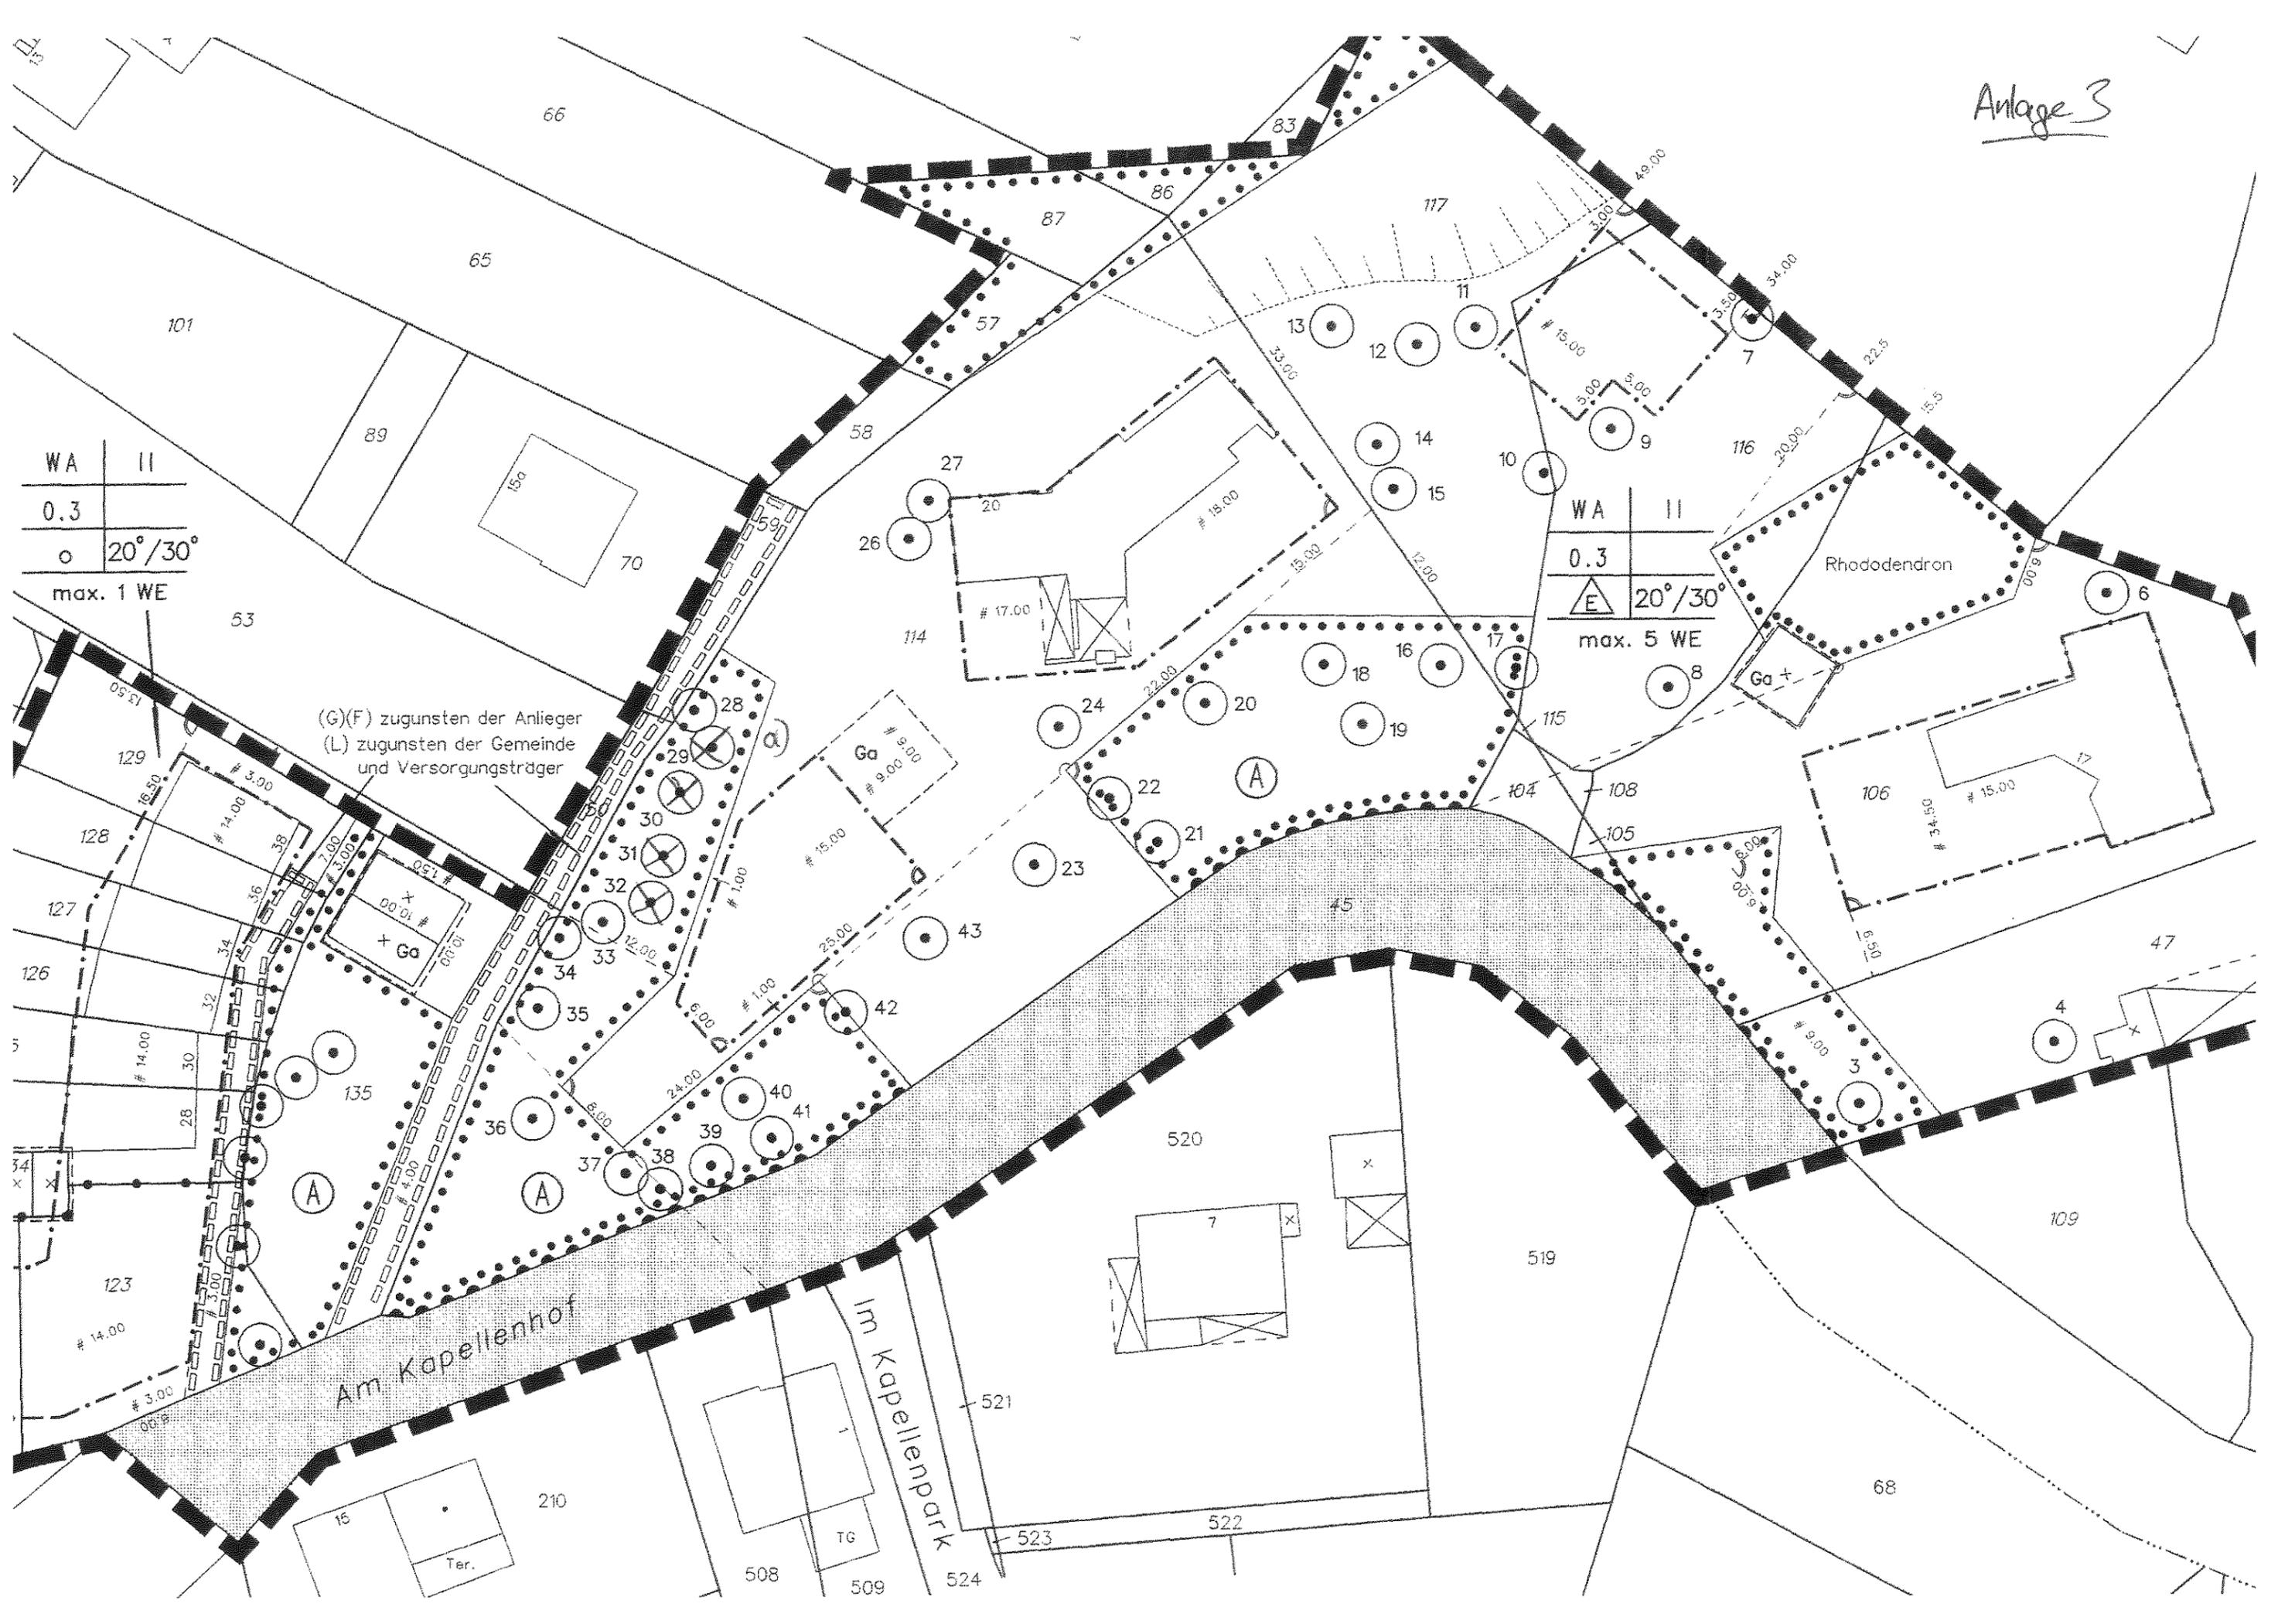

WA	II
0.3	
○	20°/30°
max. 1 WE	

WA	II
0.3	
△	E 20°/30°
max. 5 WE	

(G)(F) zugunsten der Anlieger  
(L) zugunsten der Gemeinde  
und Versorgungsträger

Am Kapellenhof

Im Kapellenpark

Rhododendron

WA	II
0.3	
○	20°/30°
max. 1 WE	

WA	II
0.3	
△	E 20°/30°
max. 5 WE	

(G)(F) zugunsten der Anlieger  
(L) zugunsten der Gemeinde  
und Versorgungsträger

Am Kapellenhof

Im Kapellenpark

Rhododendron