




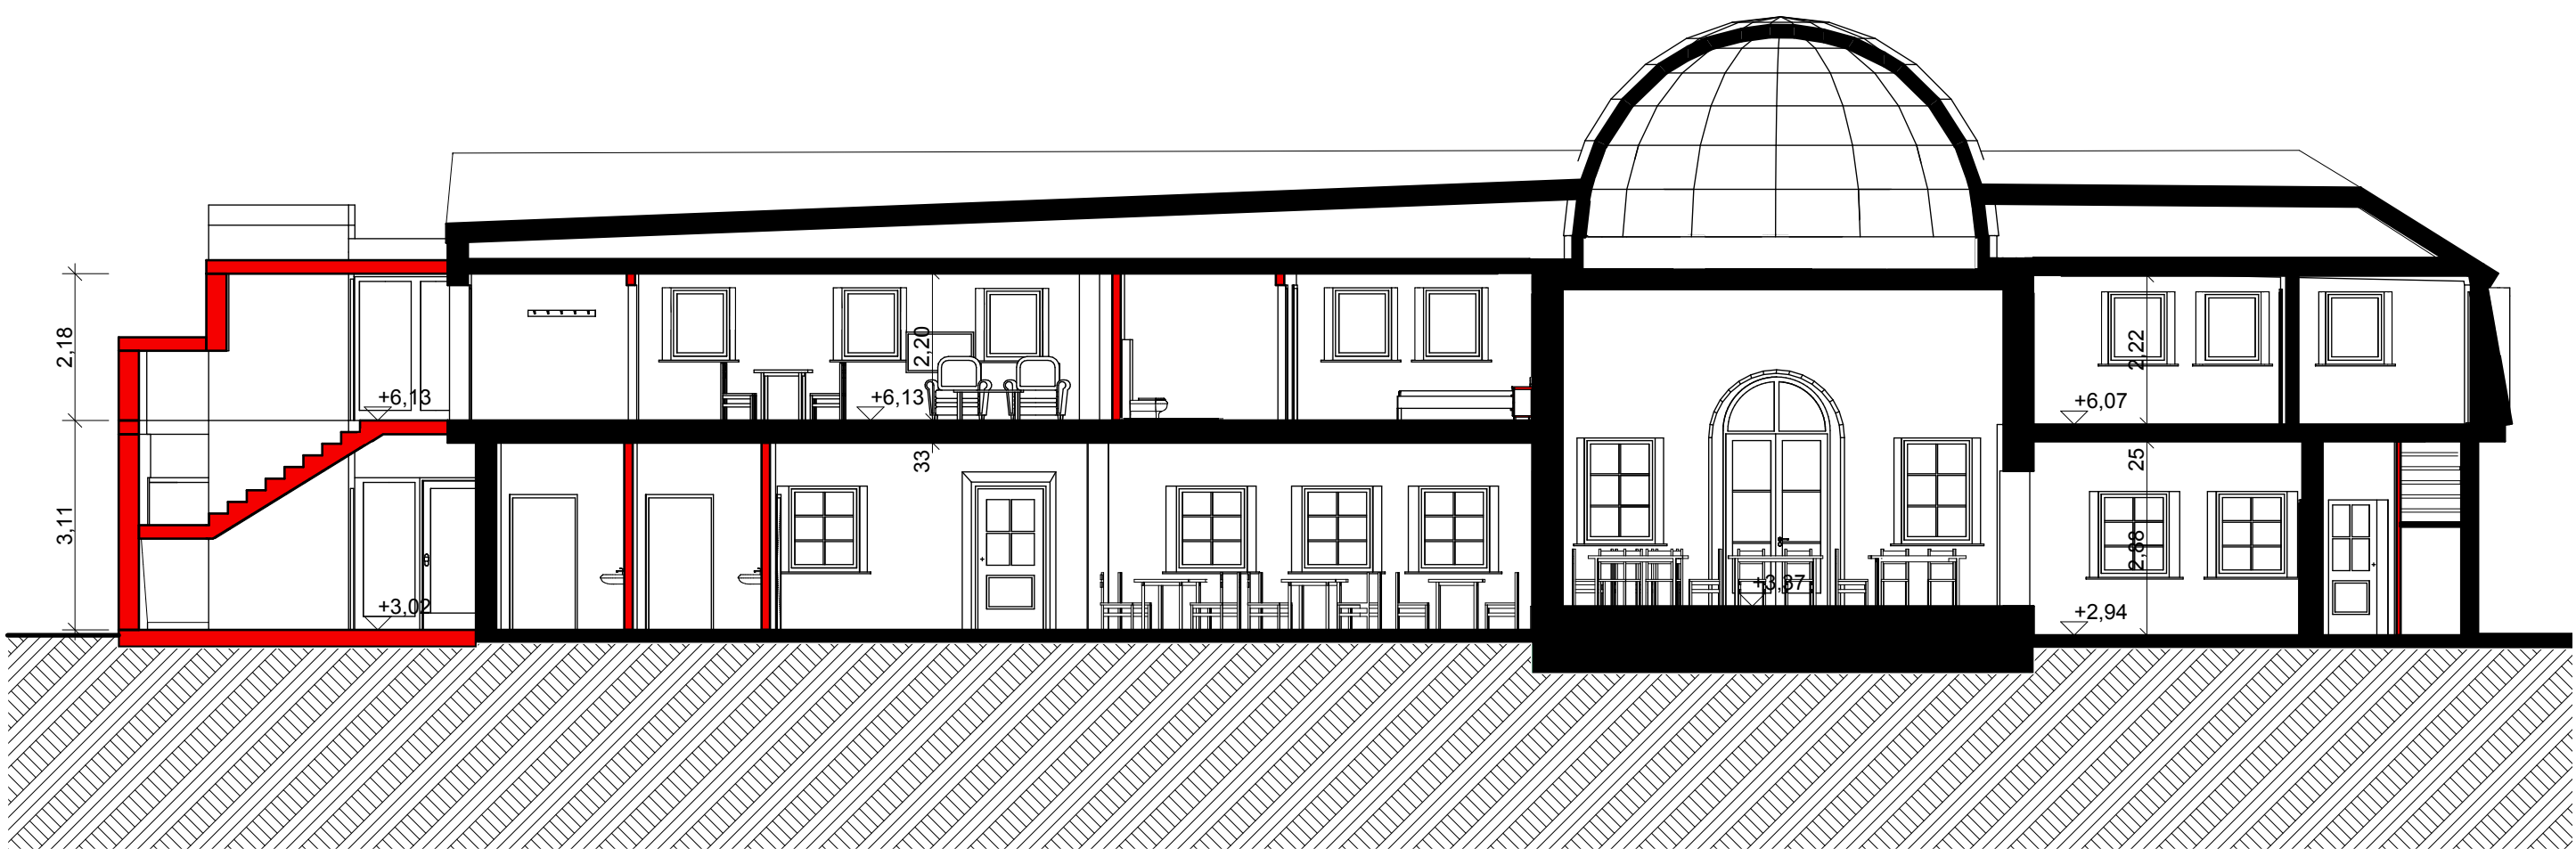


Schnitt S-13

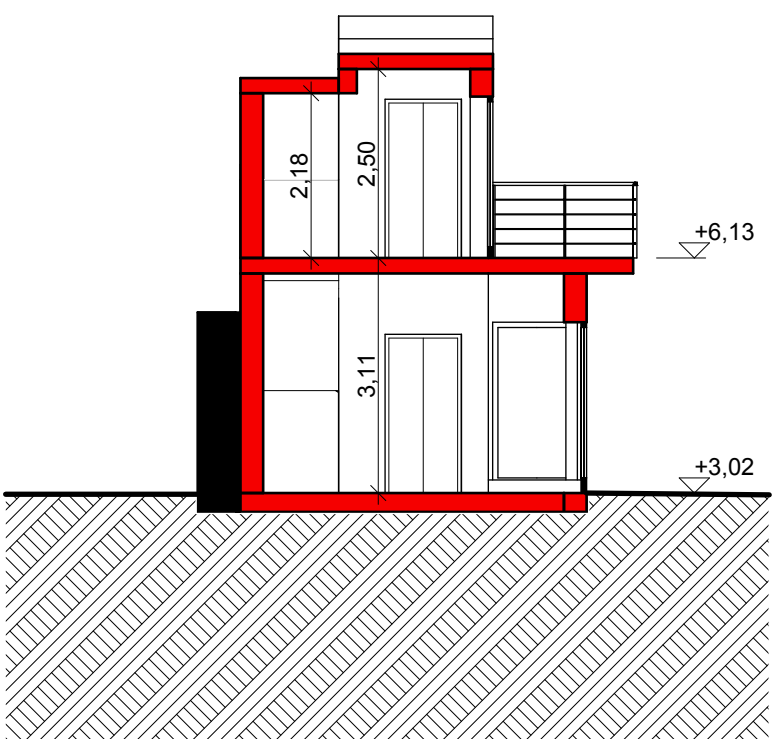


Schnitt S-14

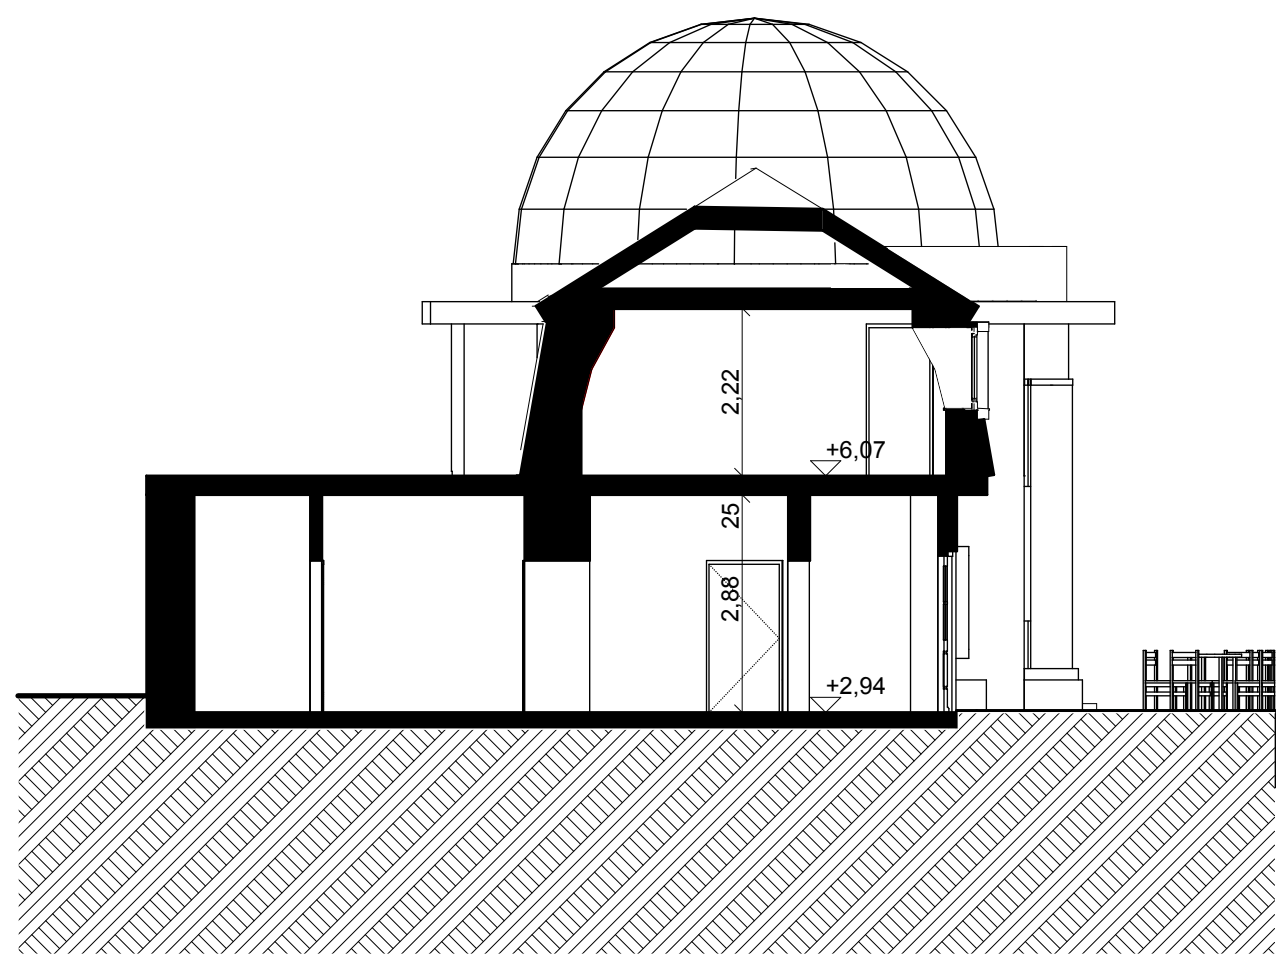

Schnitt S-10

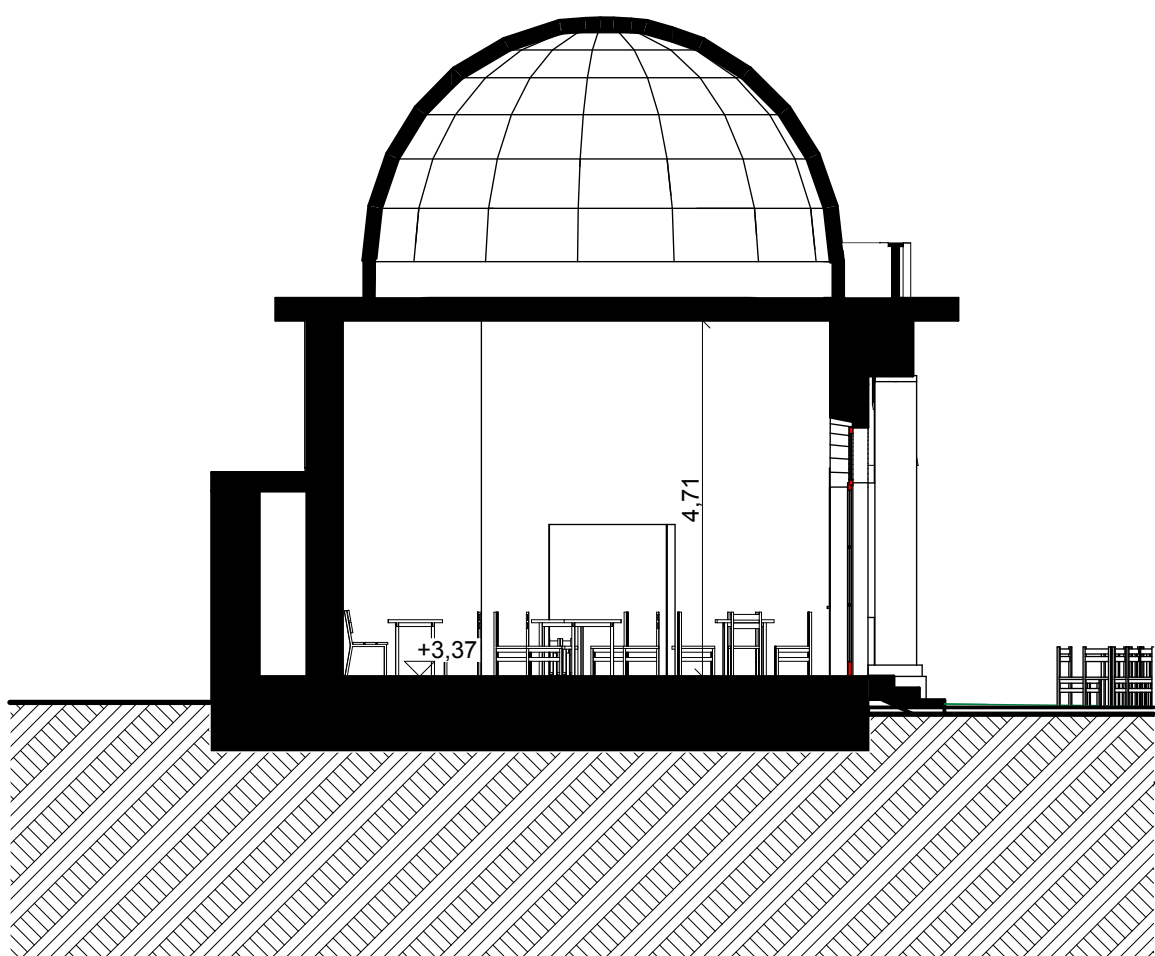

Schnitt S-11

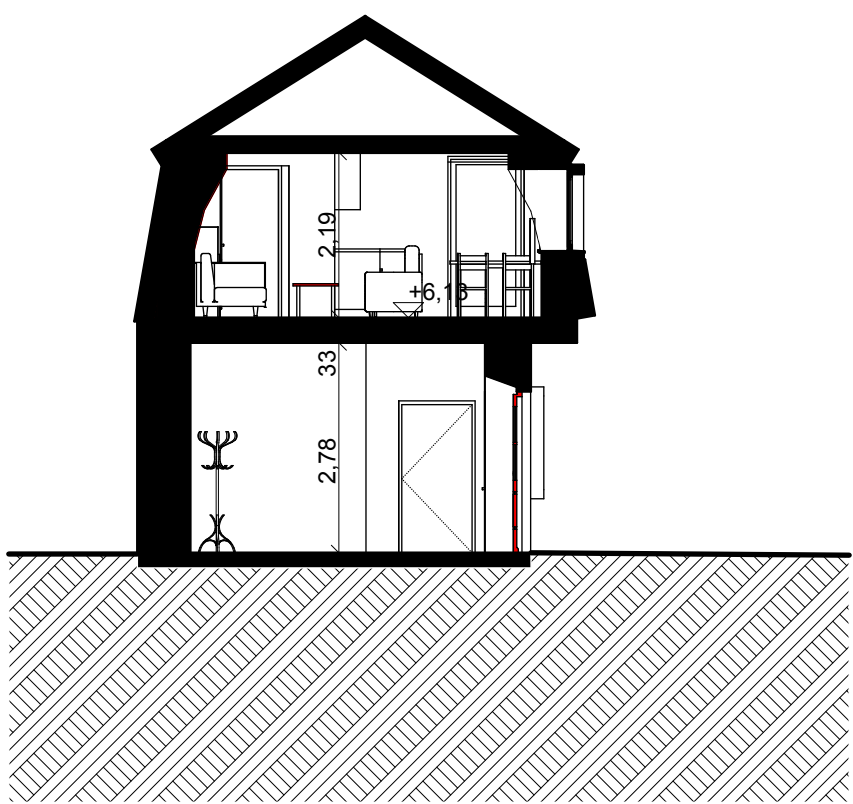

Schnitt S-12

Alten- und Pflegeheim " Schloß Merten" Orangerie			
Planart	Vorentwurfsplanung Schnitte Orangerie		Plan# A-02.2
Bauherr	Herr Dietmar de Schrevel Happacherstr.- 2-6 53783 Eitorf	Architekturbüro Erwin Korzonek Architekten Dipl. Ingenieure	Datum 23.11.2010
			Maßstab 1:100
Baustelle	Schloß Str 14 53783 Eitorf -Merten	53783 Eitorf Jahnstr. 14 Telefon 02243 / 9185-0	Blattgröße 43/70