



Westansicht Remise

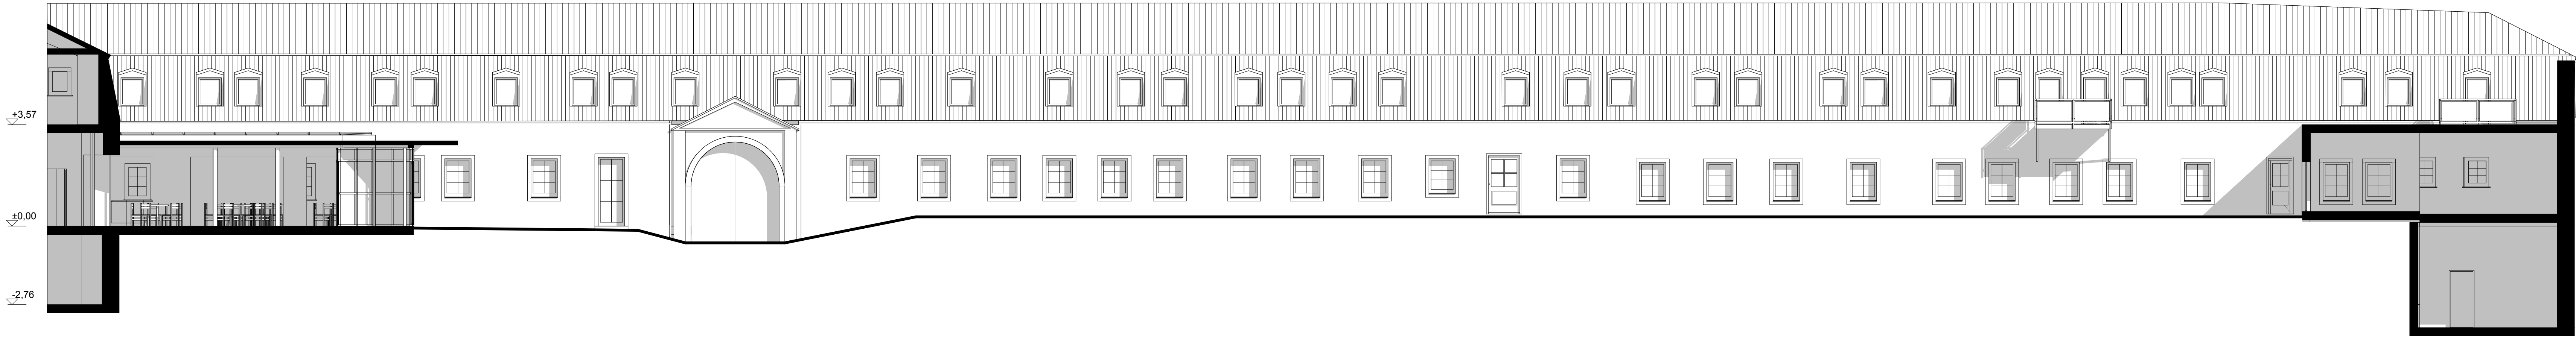

Ostansicht Remise

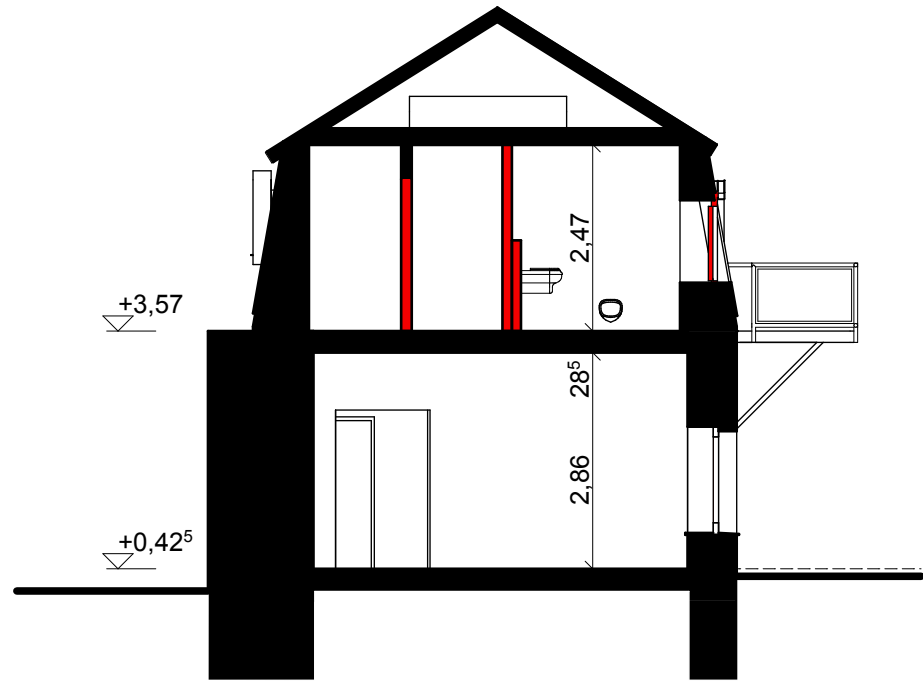

Schnitt S-07 Remise

Bv. Alten- und Pflegeheim " Schloß Merten" Neubau und Remisen		
Planart	Entwurfsplanung Ansichten, Schnitt Remise	Plan A-03.3
Bauherr	Herr Dietmar de Schrevel Happacherstr.- 2-6 53783 Eitorf	Architekturbüro Erwin Korzonek Architekten Dipl. Ingenieure
Baustelle	Schloß Str 14 53783 Eitorf -Merten	53783 Eitorf Jahnstr. 14 Telefon 02243 / 9185-0
		Datum Gez 23.11.2010
		Maßstab 1:100
		Blattgröße 110/50