


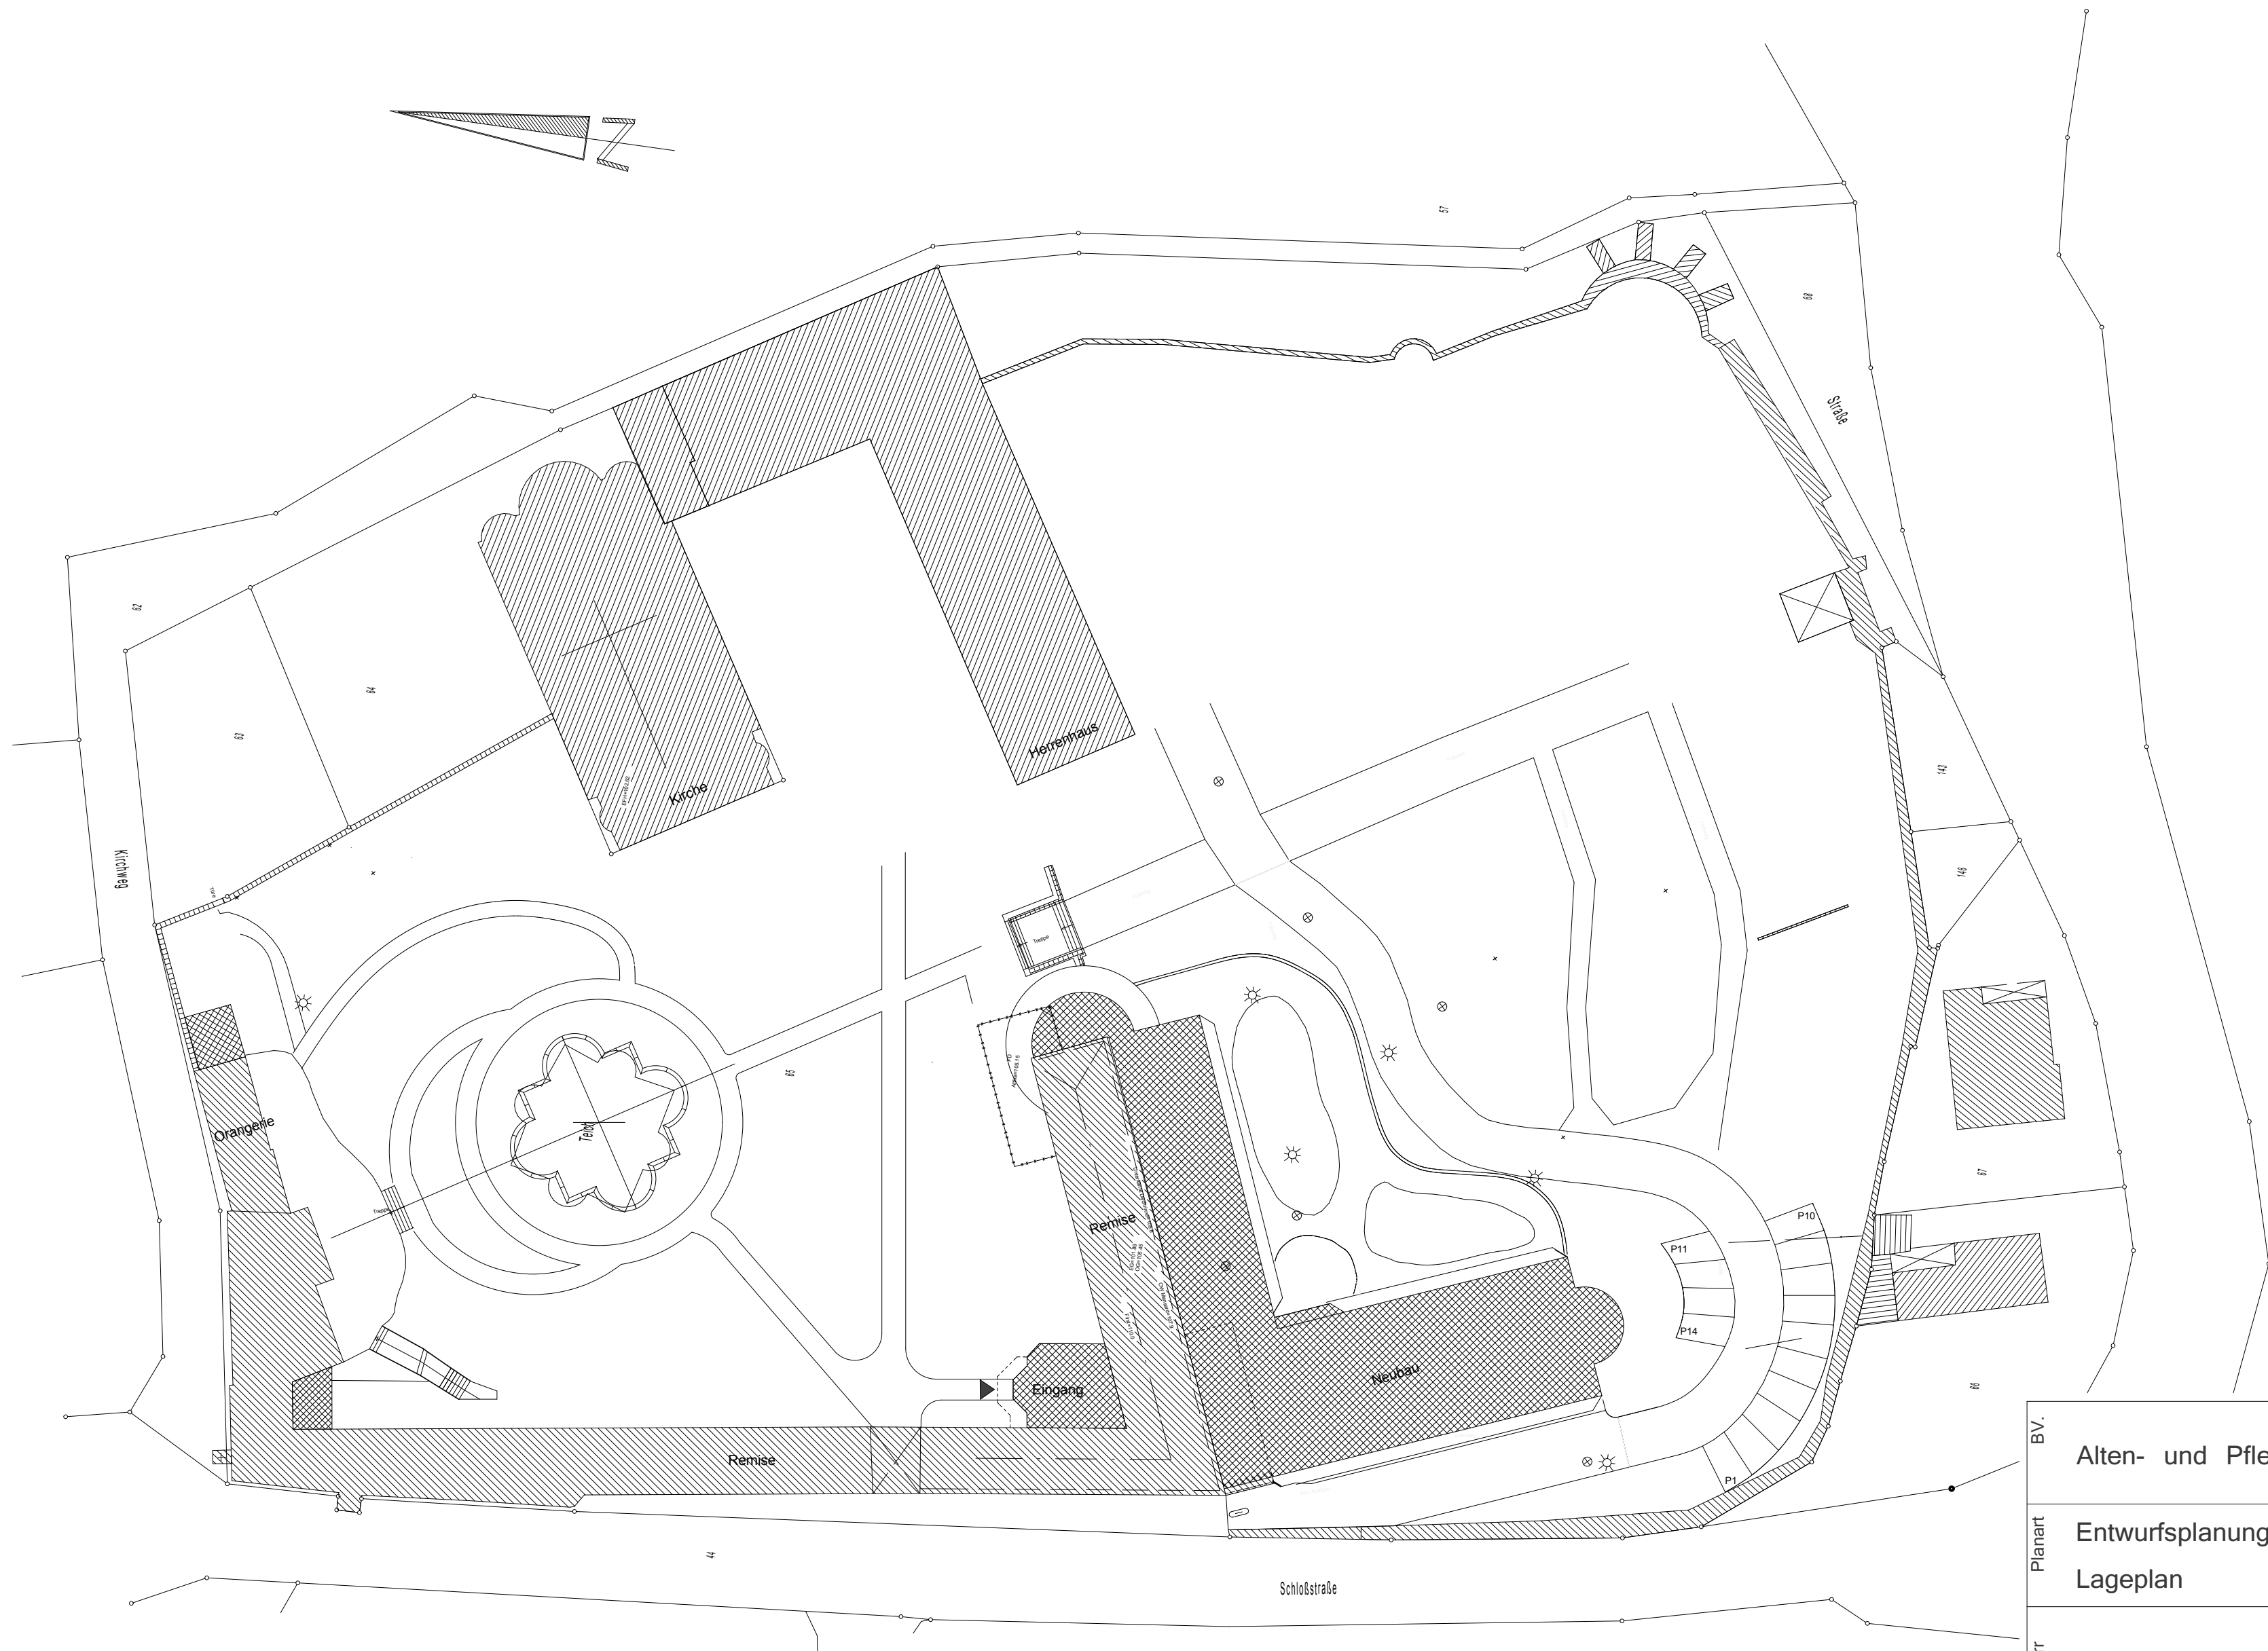

BV.	Alten- und Pflegeheim " Schloß Merten"		
Planart	Entwurfsplanung Lageplan		Plan A-04.1
Bauherr	Herr Dietmar de Schrevel Happacherstr.- 2-6 53783 Eitorf	Architekturbüro Erwin Korzonek Architekten Dipl. Ingenieure	Datum 23.11.2010 Gez sr
			Masßstab 1:500
Baustelle	Schloß Str 14 53783 Eitorf -Merten	53783 Eitorf Jahnstr. 14 Telefon 02243 / 9185-0 	Blattgröße 60/42

