


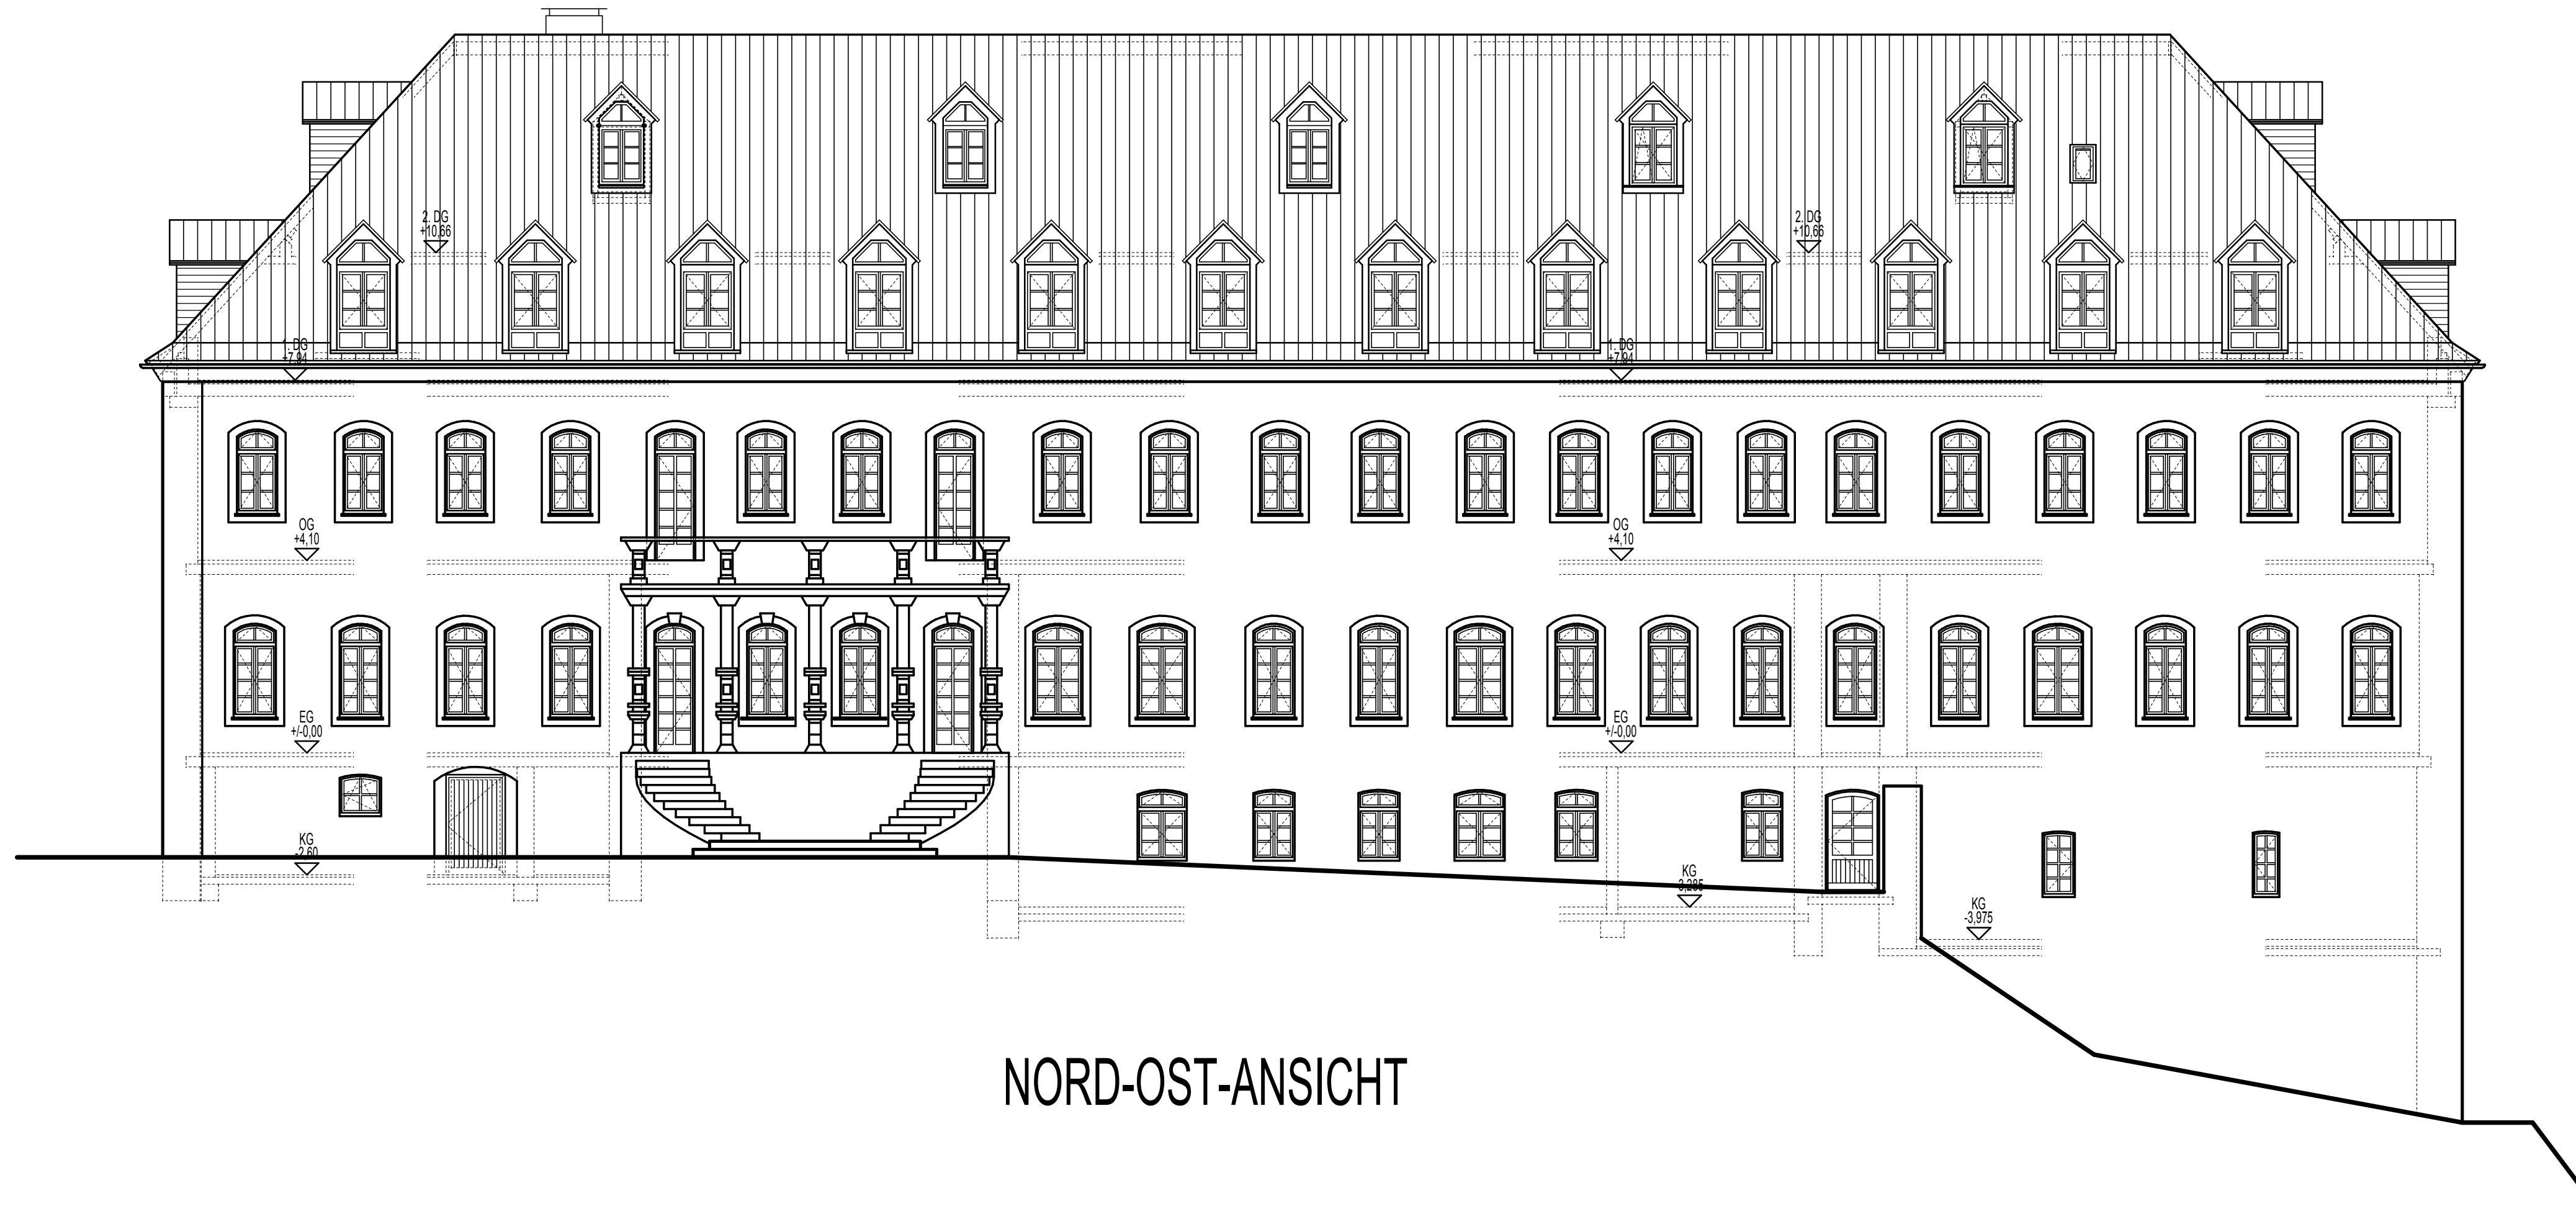

BAUVORL:	ALTEN- UND PFLEGEHEIM SCHLOSS MERTEN - HERRENHAUS		DE SCHREVEL	
PLANART:	ENTWURFSPLANUNG NORD-OST-ANSICHT		PLANNR:	P8
BAUHERR:	HERR DIETMAR DE SCHREVEL HAPPACHER STRASSE 4 53783 EITORF		GEZDAT:	MÜLLER 10.09.2010
	53783 EITORF-MERTEN SCHLOSS-STRASSE 14		MASST:	1:100
BAUST.	53783 EITORF JAHNSTRASSE 19 TELEFON 02243/9185-0		BLATTGR:	78/30