


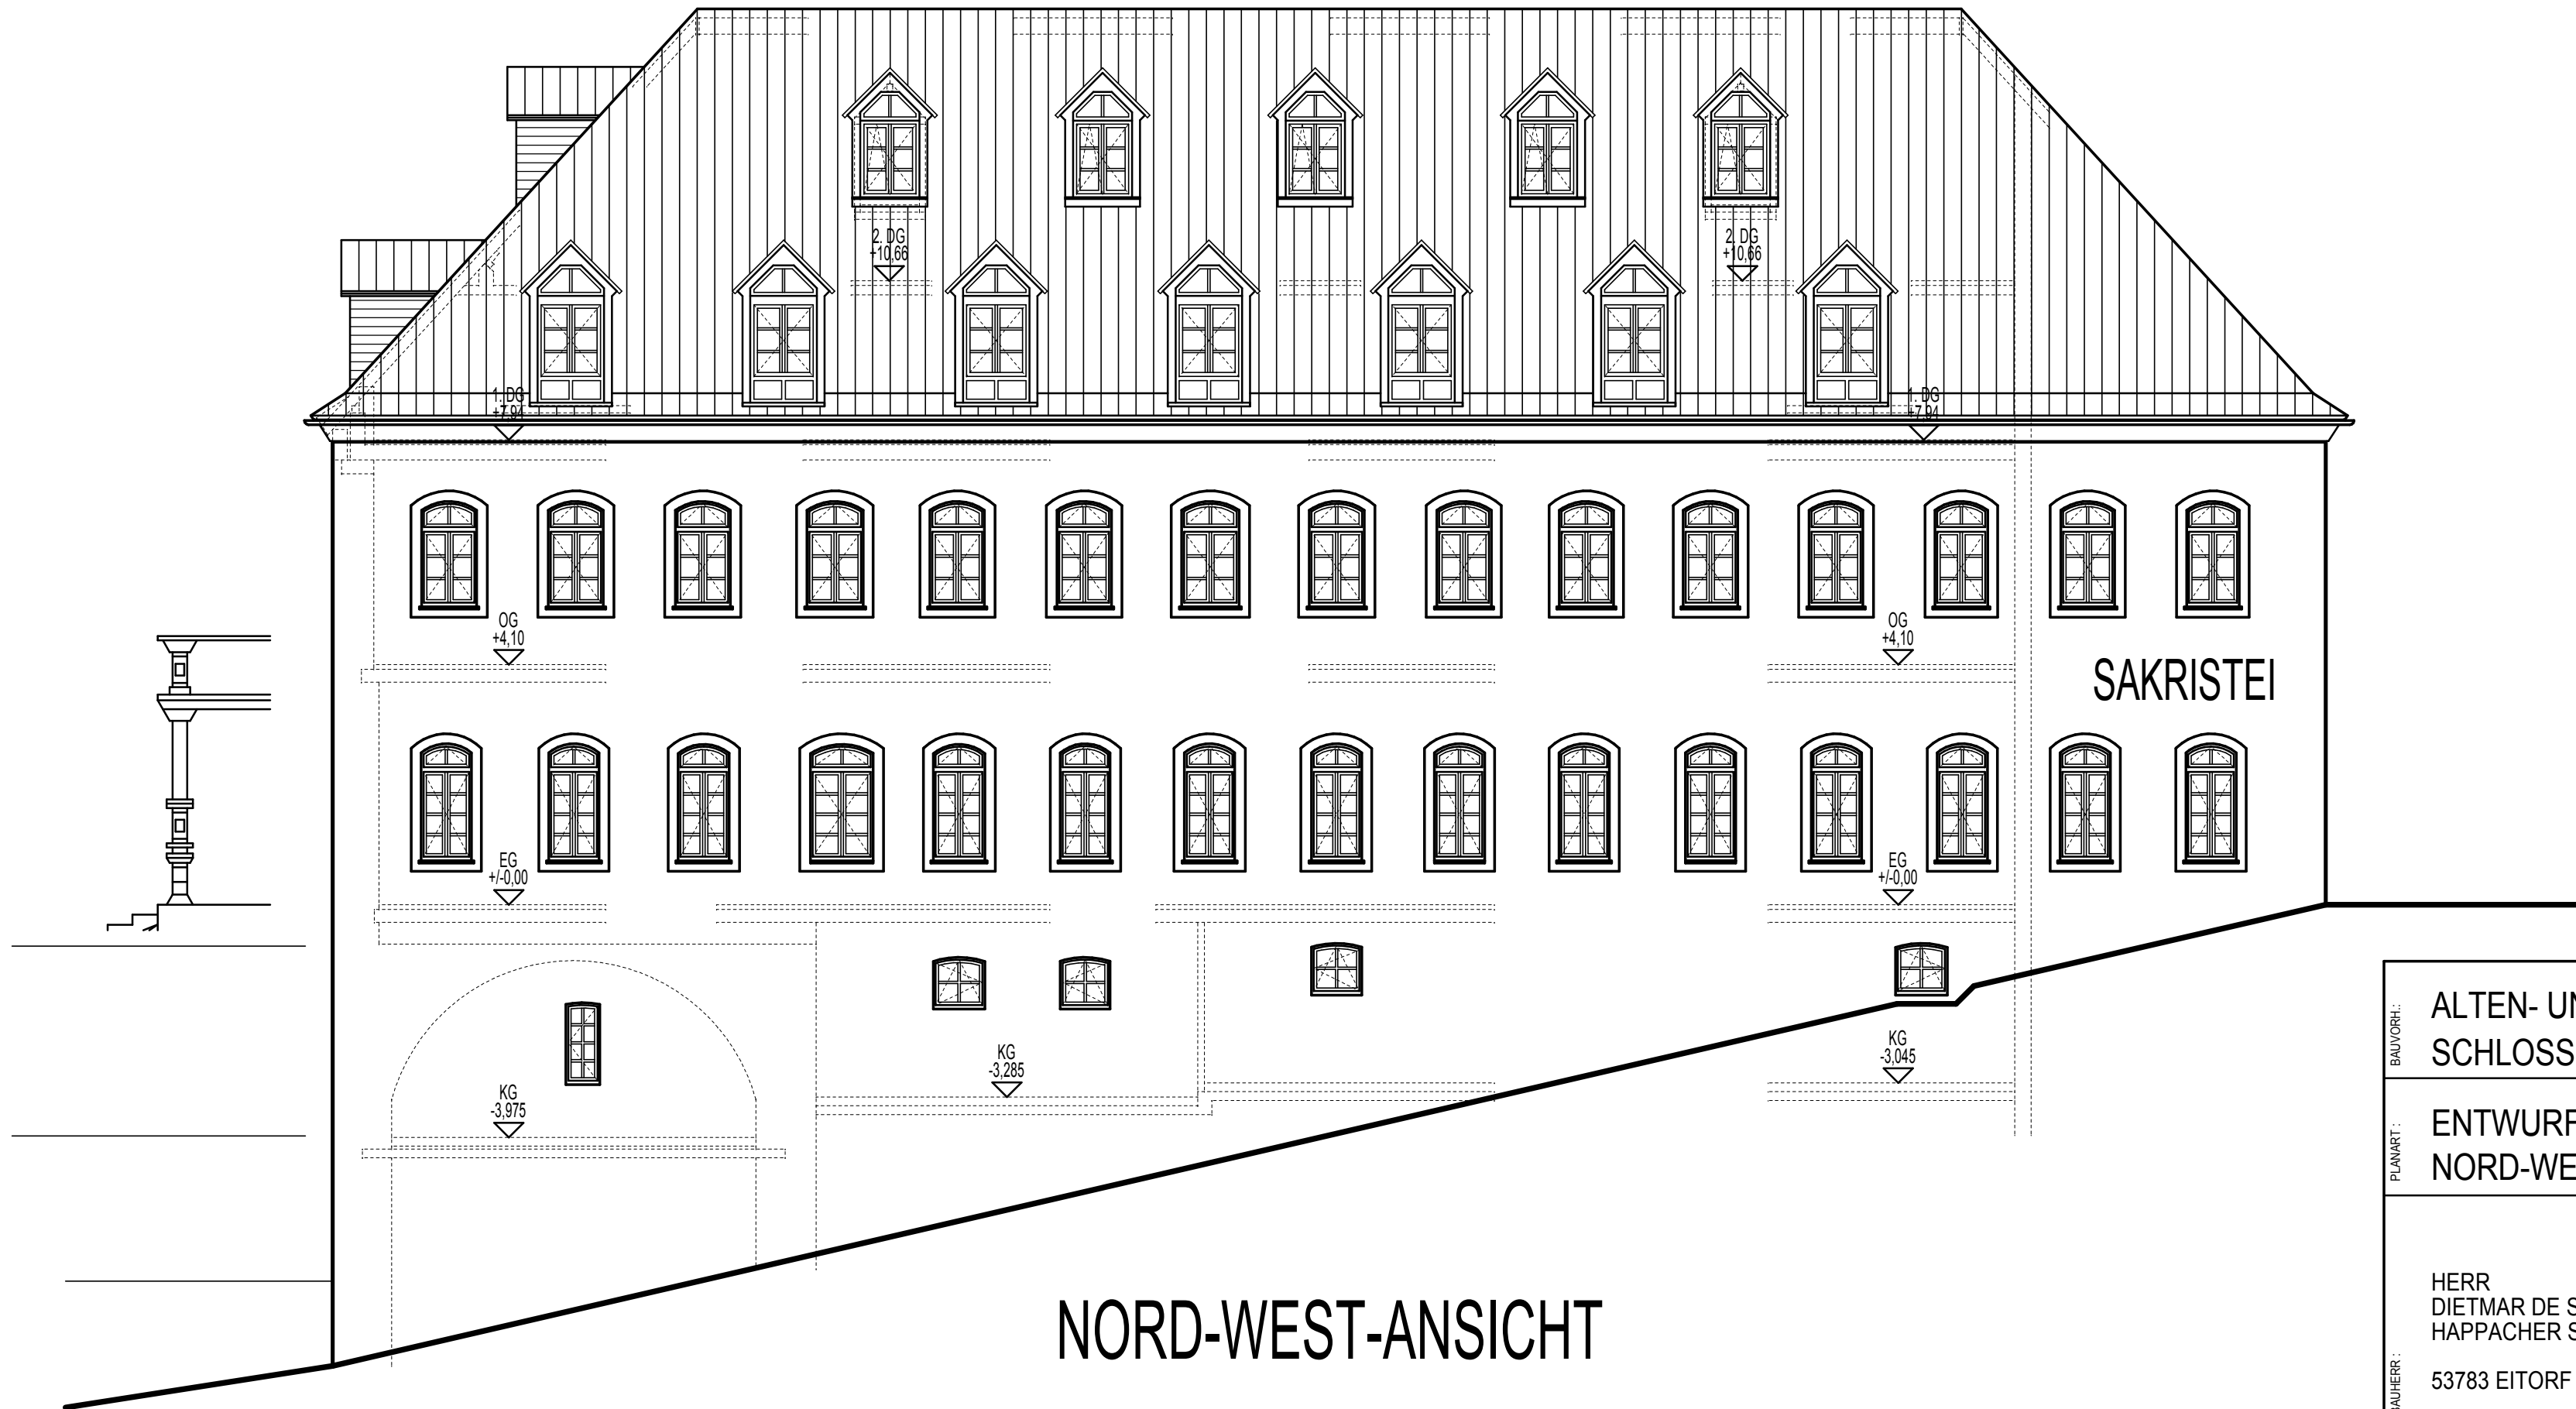

BAUVORH.:	ALTEN- UND PFLEGEHEIM SCHLOSS MERTEN - HERRENHAUS		DE SCHREVEL		
PLANART :	ENTWURFSPLANUNG NORD-WEST-ANSICHT		PLANNR.:	P9	
BAUHERR :	HERR DIETMAR DE SCHREVEL HAPPACHER STRASSE 4 53783 EITORF	ARCHITEKTURBÜRO ERWIN KORZONEK ARCHITEKTEN•DIPL.-INGENIEURE 53783 EITORF JAHNSTRASSE 19 TELEFON 02243/9185-0	GEZDAT.:	MÜLLER 10.09.2010	
			MASST.:	1:100	
BAUST	53783 EITORF-MERTEN SCHLOSS-STRASSE 14			BLATTGR.:	62/30