


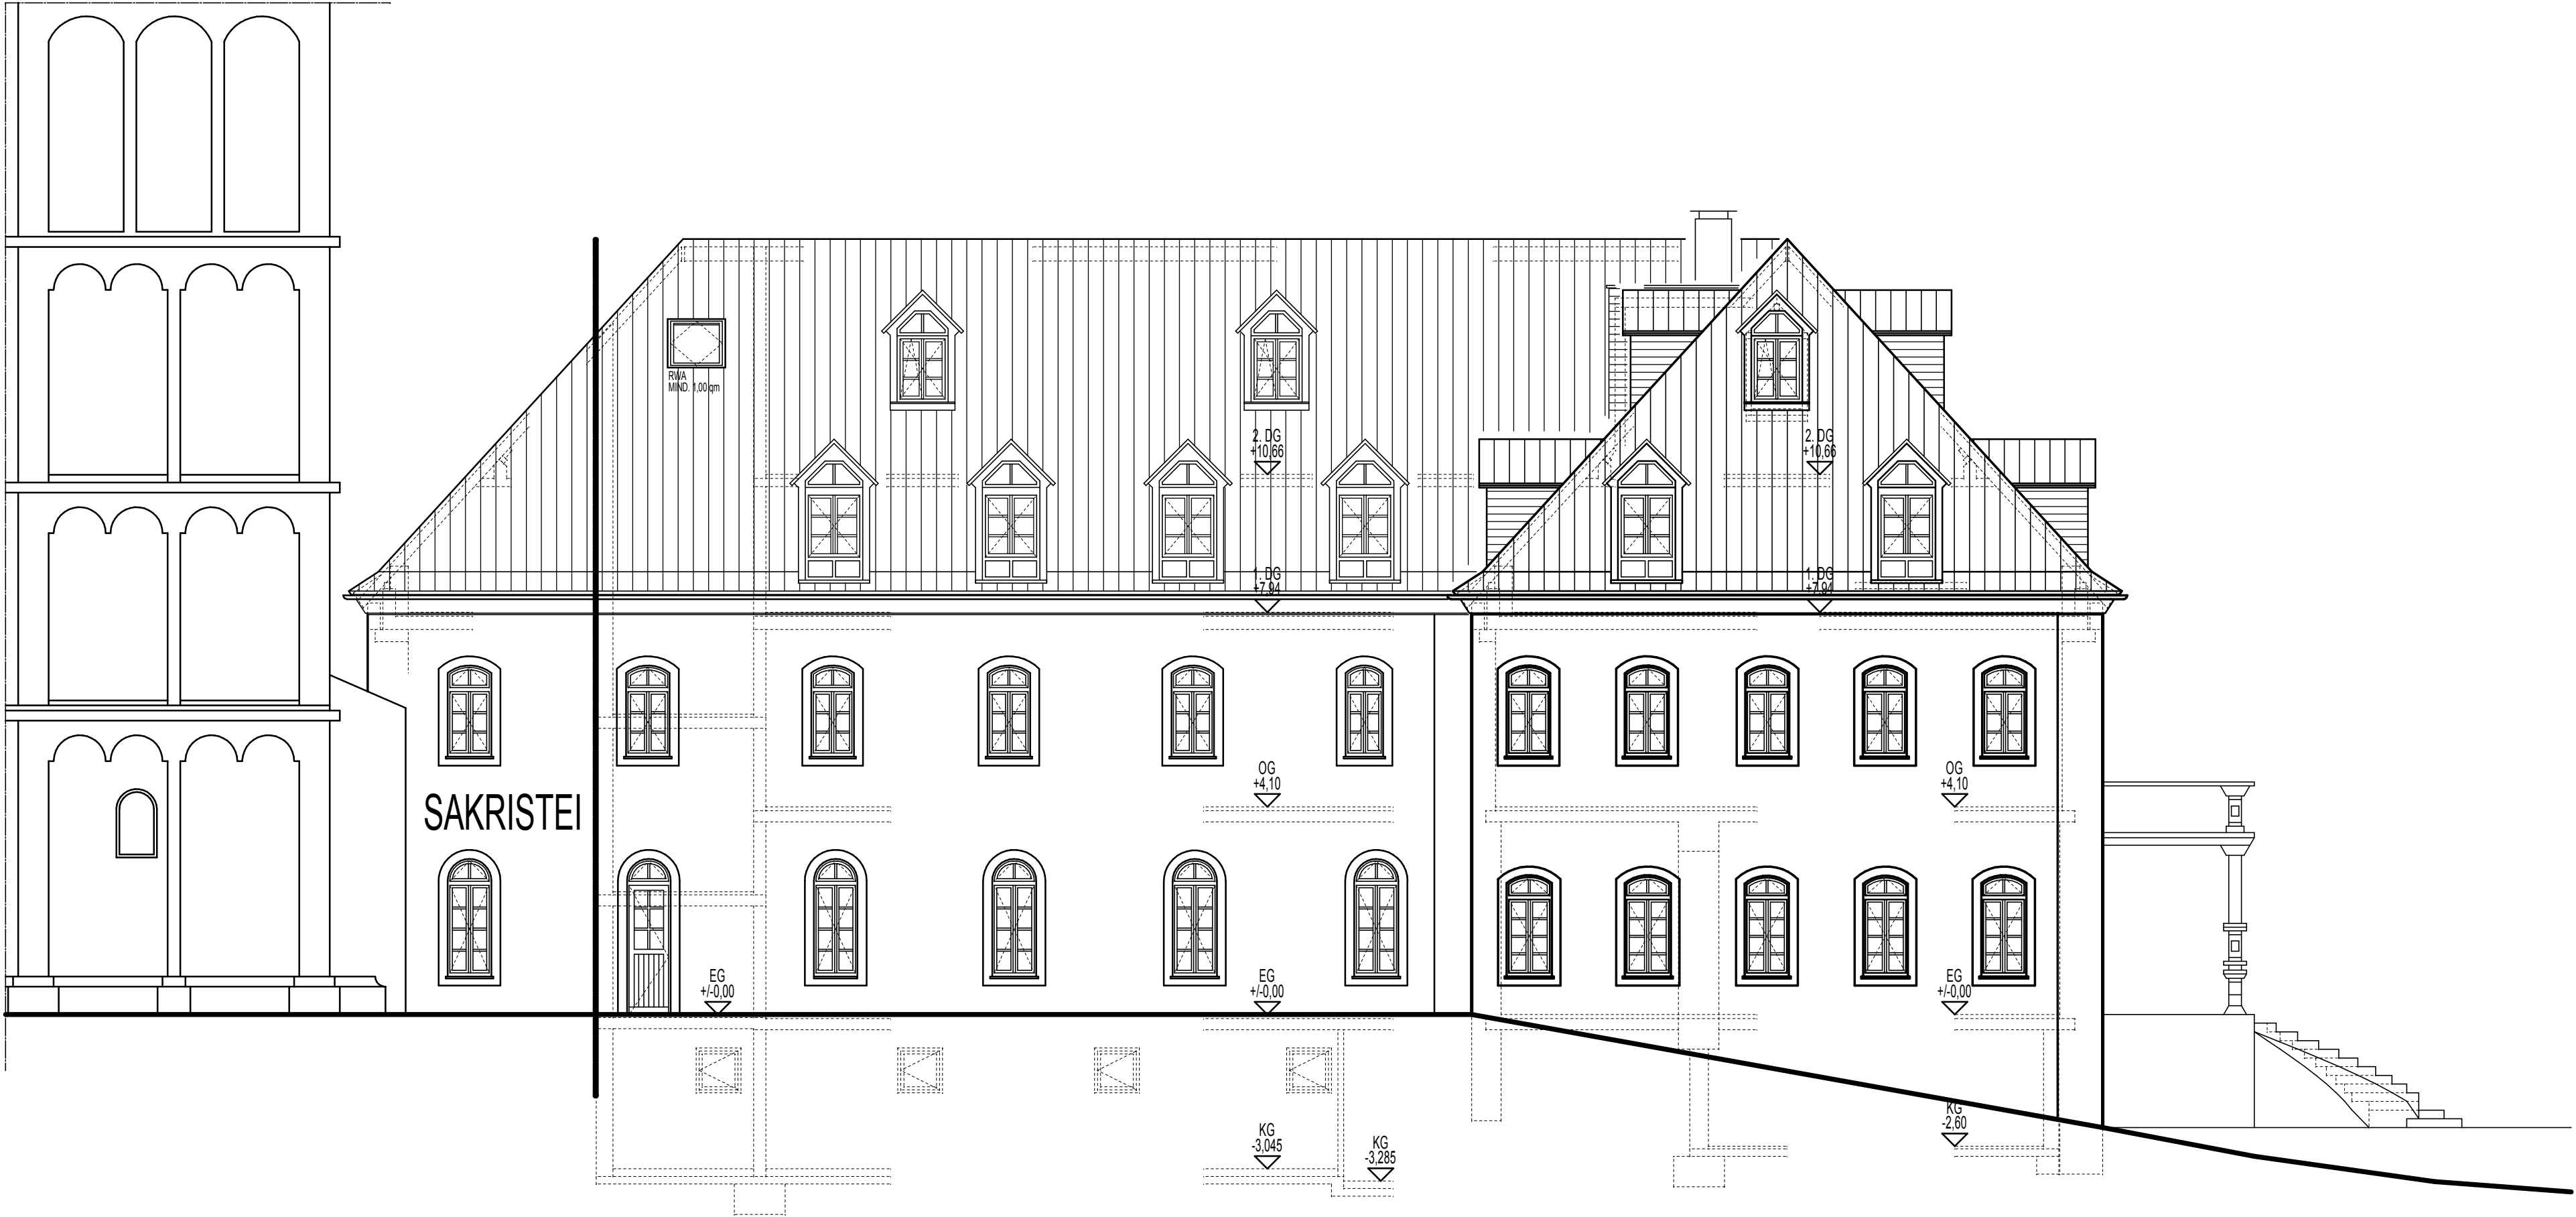

SÜD-OST-ANSICHT

BAUVORH.: ALTEN- UND PFLEGEHEIM SCHLOSS MERTEN - HERRENHAUS		DE SCHREVEL	
PLANART.: ENTWURFSPLANUNG SÜD-OST-ANSICHT		PLANNR.: P7	
BAUHERR.: HERR DIETMAR DE SCHREVEL HAPPACHER STRASSE 4 53783 EITORF	ARCHITEKTURBÜRO ERWIN KORZONEK ARCHITEKTEN•DIPL.-INGENIEURE		GEZDAT.: MÜLLER 10.09.2010
	53783 EITORF JAHNSTRASSE 19 TELEFON 02243/9185-0		MAST.: 1:100
BAUST.: 53783 EITORF-MERTEN SCHLOSS-STRASSE 14			BLATTGR.: 75/30