


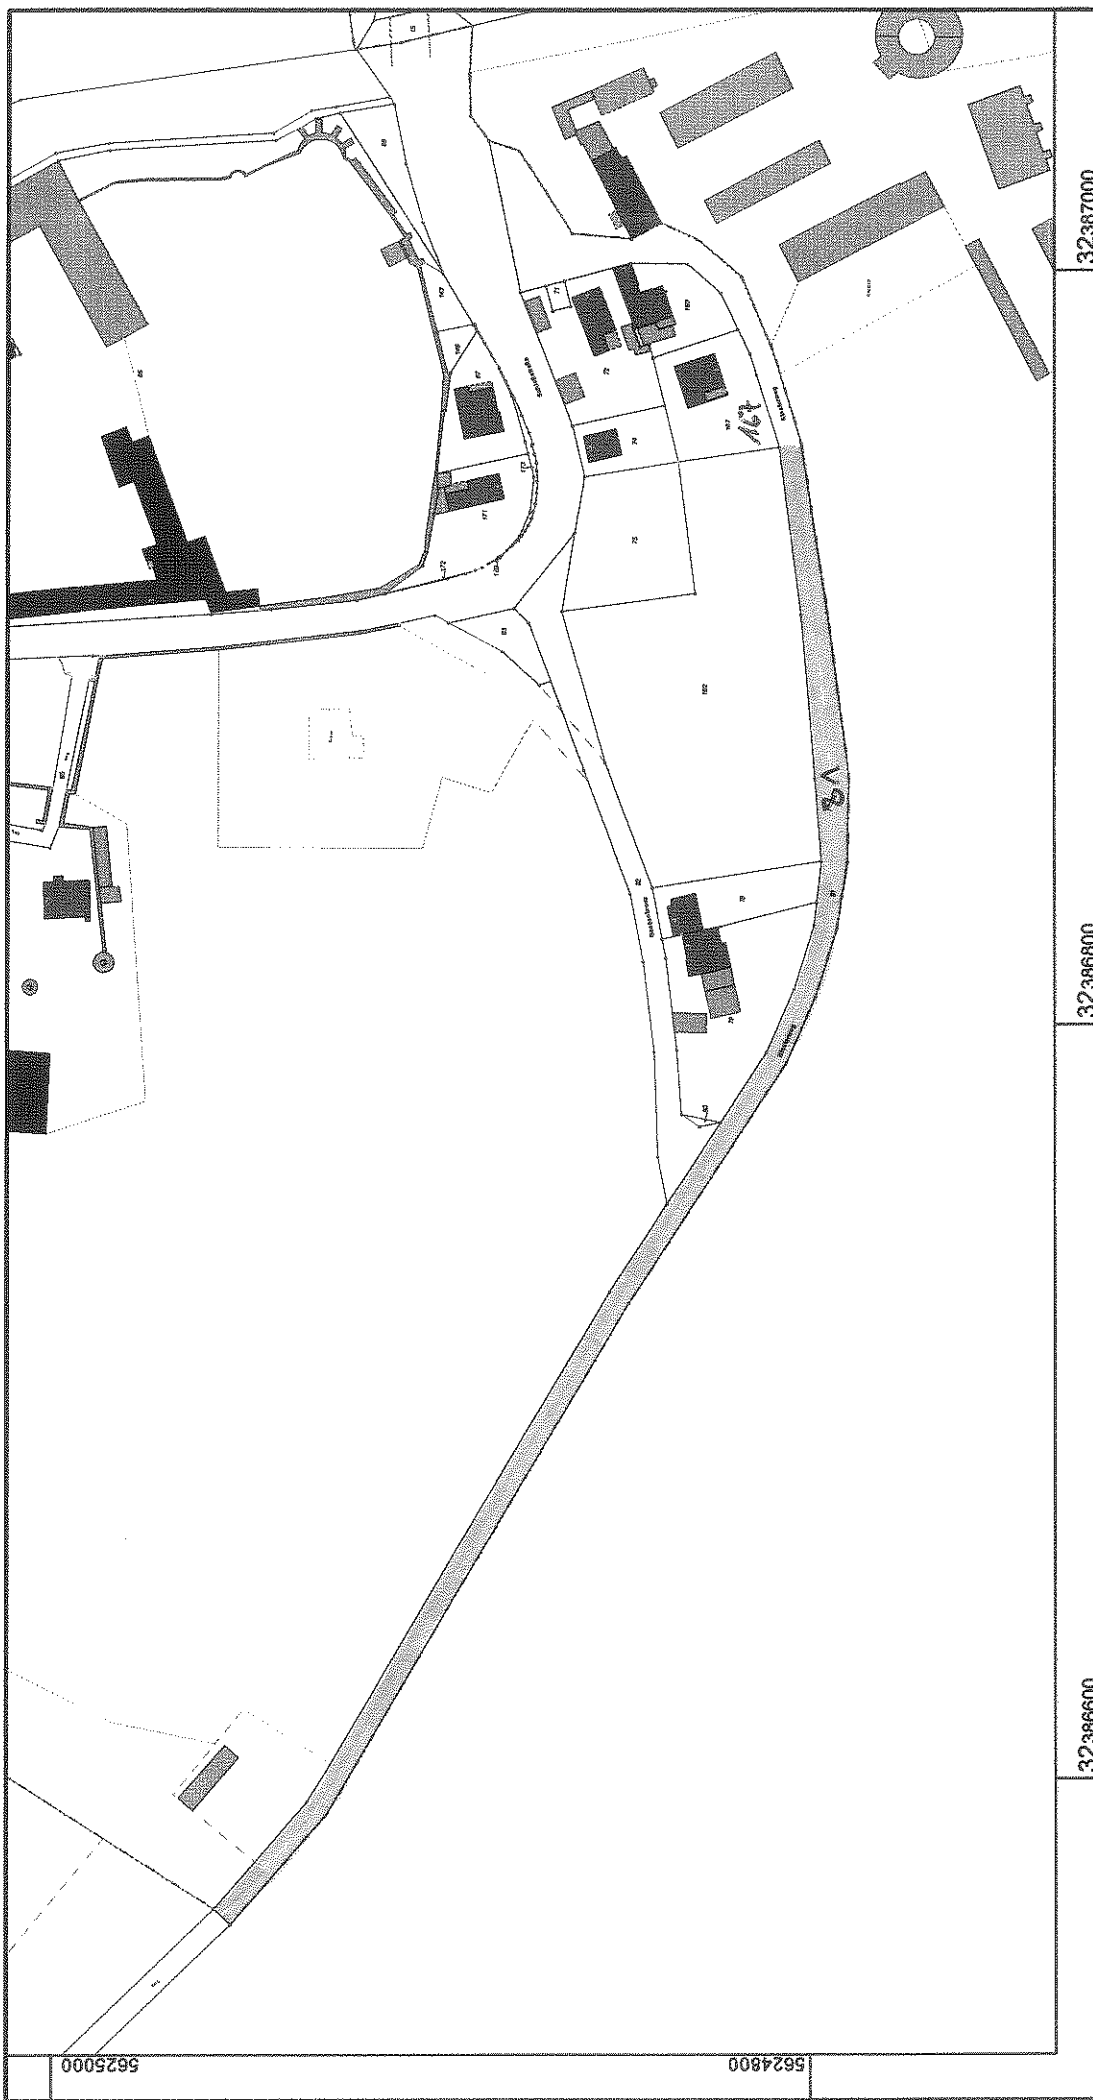

Rhein-Sieg-Kreis
Katasteramt
 Kaiser-Wilhelm-Platz 1
 53721 Siegburg

32386600

Maßstab 1 : 2000



© Rhein-Sieg-Kreis

32386800

Auszug aus dem
Liegenschaftskataster
 Flurkarte NRW 1:2000

32387000

Flurstück: 81
 Flur: 8
 Gemarkung: Merten
 Klosterweg, Eitorf

Gefertigt im Auftrag durch: Gemeinde Eitorf, Markt 1, 53783 Eitorf

Erstellt: 22.08.2011
 Zeichen:



Rhein-Sieg-Kreis
Katasteramt


Kaiser-Wilhelm-Platz 1
53721 Siegburg

Auszug aus dem Liegenschaftskataster

Flurkarte NRW 1:2000

Flurstück: 5
Flur: 7
Gemarkung: Merten
Das Oberfeld, Eitorf

Erstellt: 22.08.2011
Zeichen:

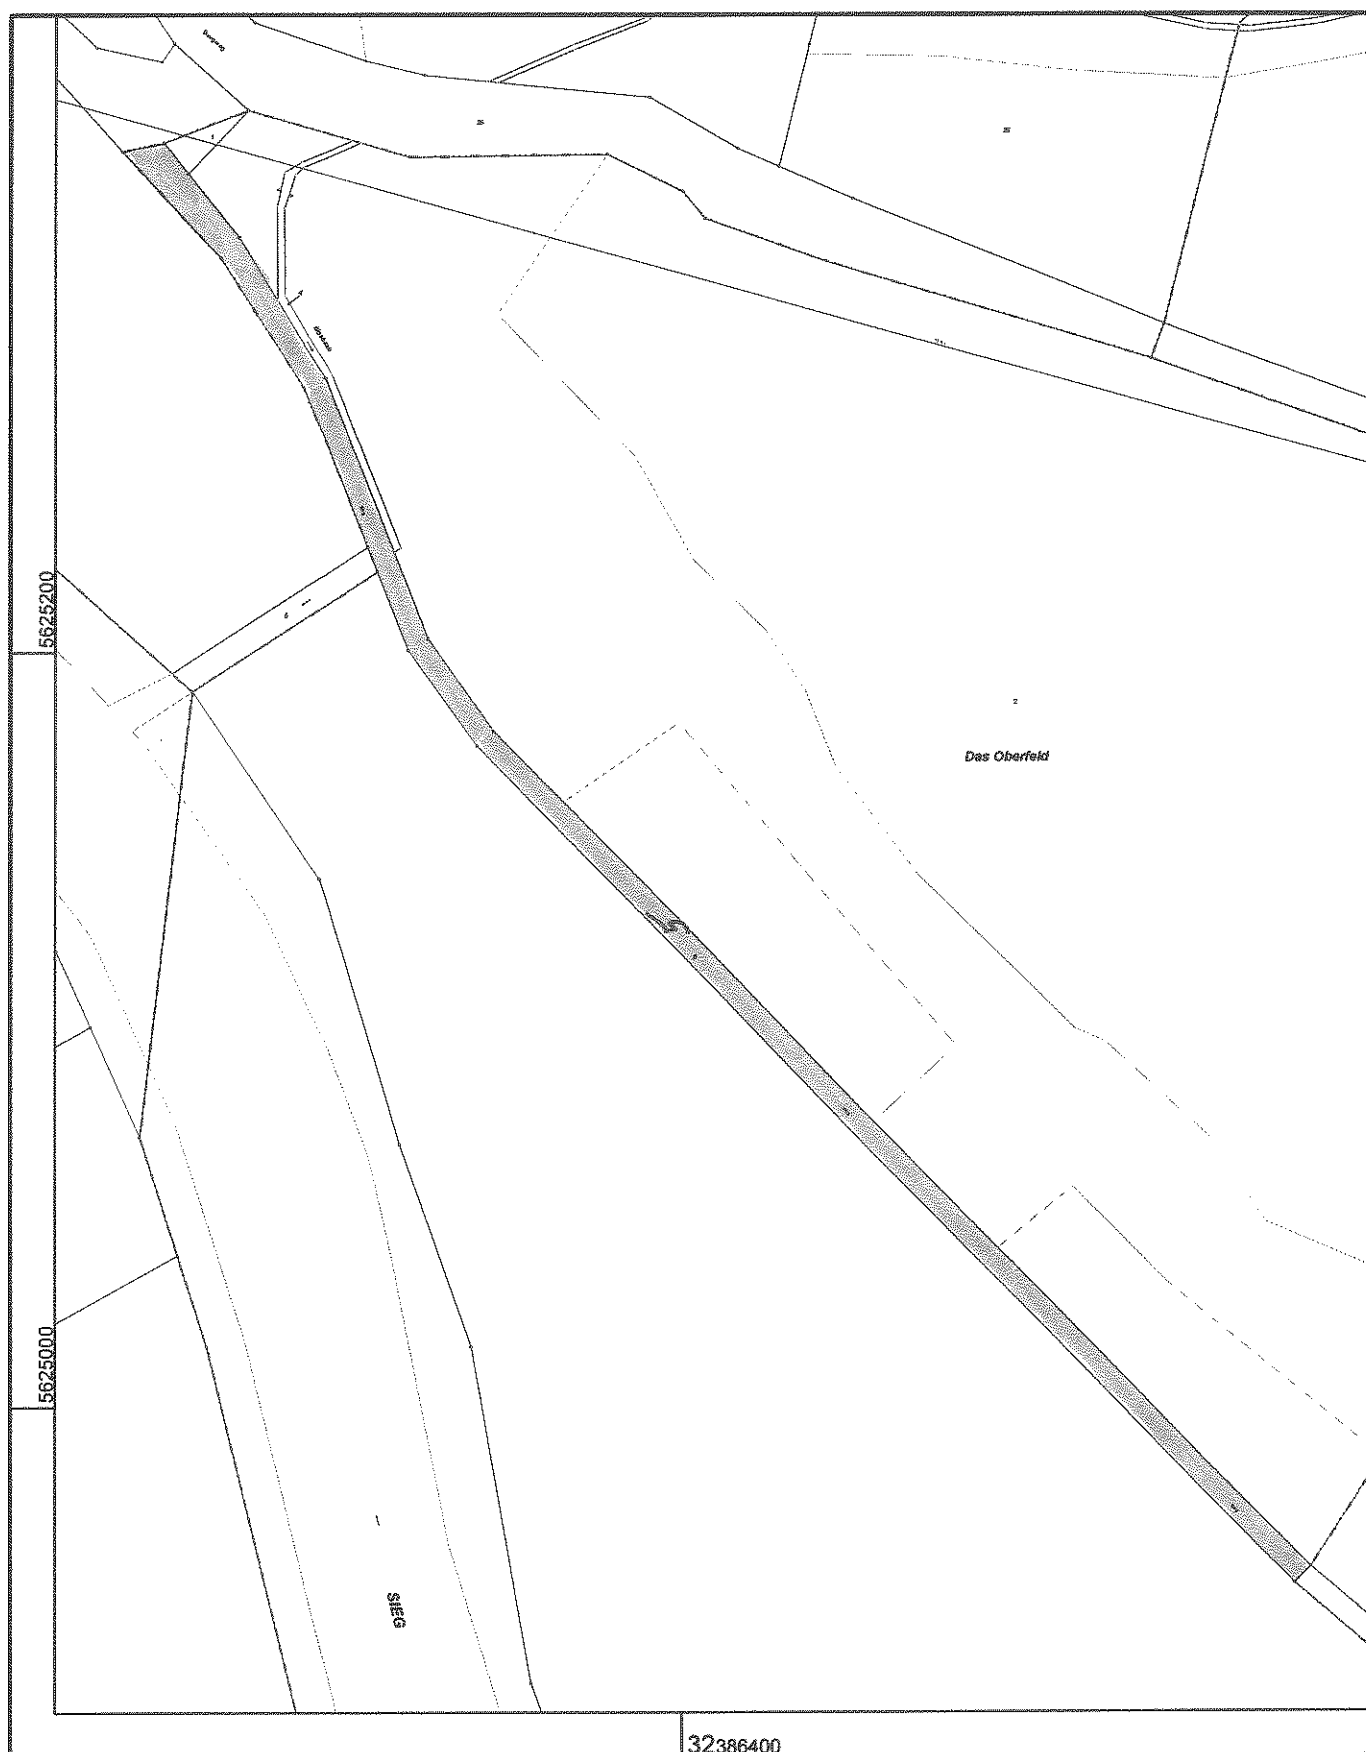

Maßstab 1 : 2000

20 40 60 80 100 Meter

© Rhein-Sieg-Kreis

Gefertigt im Auftrag durch: Gemeinde Eitorf, Markt 1, 53783 Eitorf