AUSZUG AUS DEM LIEGENSCHAFTSKATASTER

- Liegenschaftskarte/Flurkarte -
Standardauszug

Maßstab 1:1000
Geschäftsbuch-Nr.:

RHEIN-SIEG-KREIS

- Katasteramt -

Gemeinde:
Gemarkung:
Flur: Flurstück: /

Anlage 2

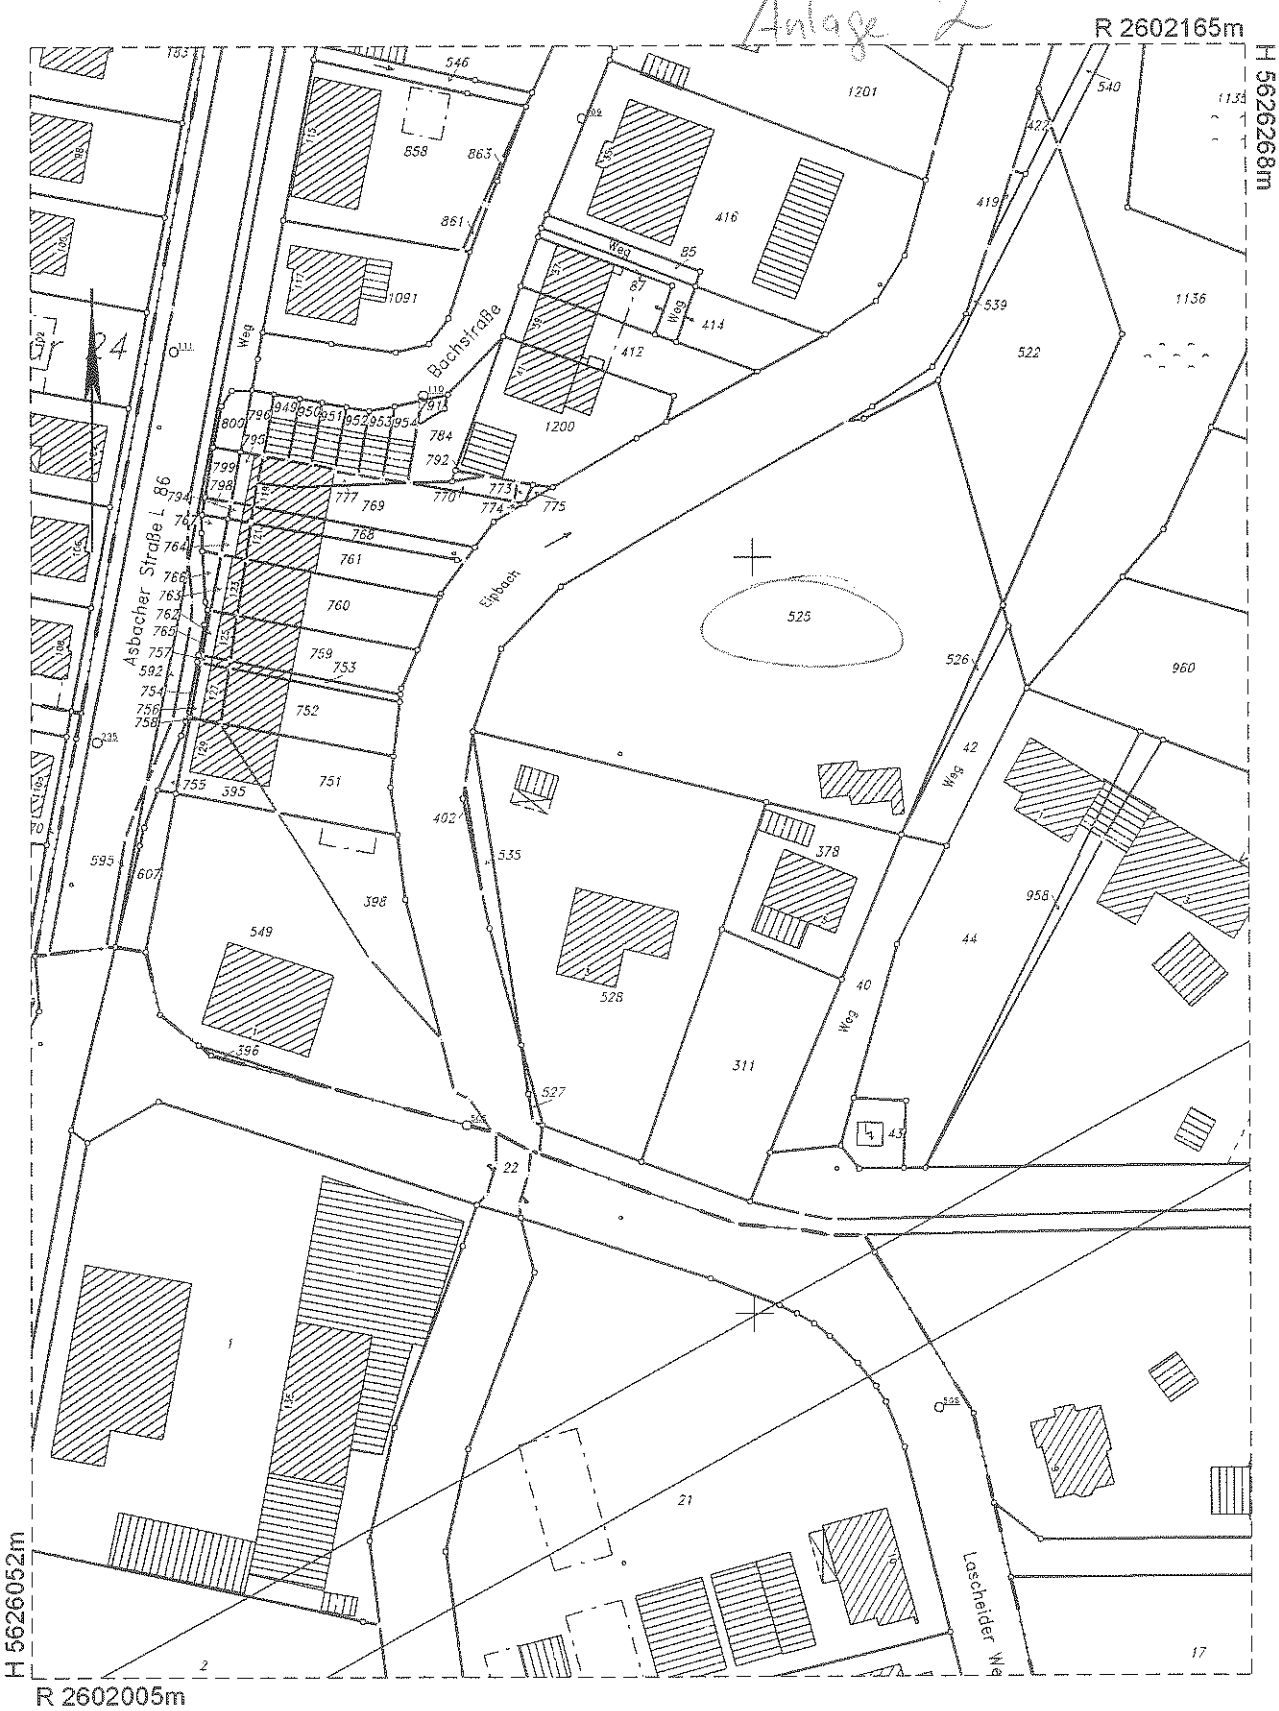

Dieser Auszug ist gesetzlich geschützt (§ 5 Abs. 2 VermKatG NW)

Vervielfältigungen, Umarbeitungen, Veröffentlichungen oder die Weitergabe an Dritte nur mit Zustimmung des Herausgebers. Ausgenommen Vervielfältigungen und Umarbeitungen zur innerdienstlichen Verwendung bei Behörden oder zum eigenen Gebrauch.

Es wurde nicht geprüft, ob der dargestellte Gebäudebestand dem neuesten Stand entspricht.

Dieser Ausdruck ist maschinell erstellt und ohne Unterschrift gültig

Ausgefertigt: Siegburg, den 15.02.12