



Anlage 3

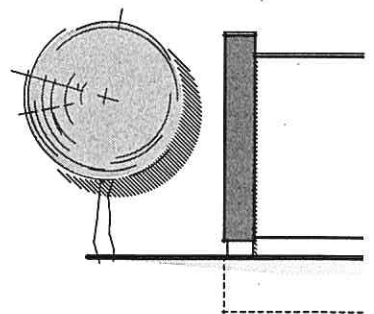

ANSICHT ZUFAHRT

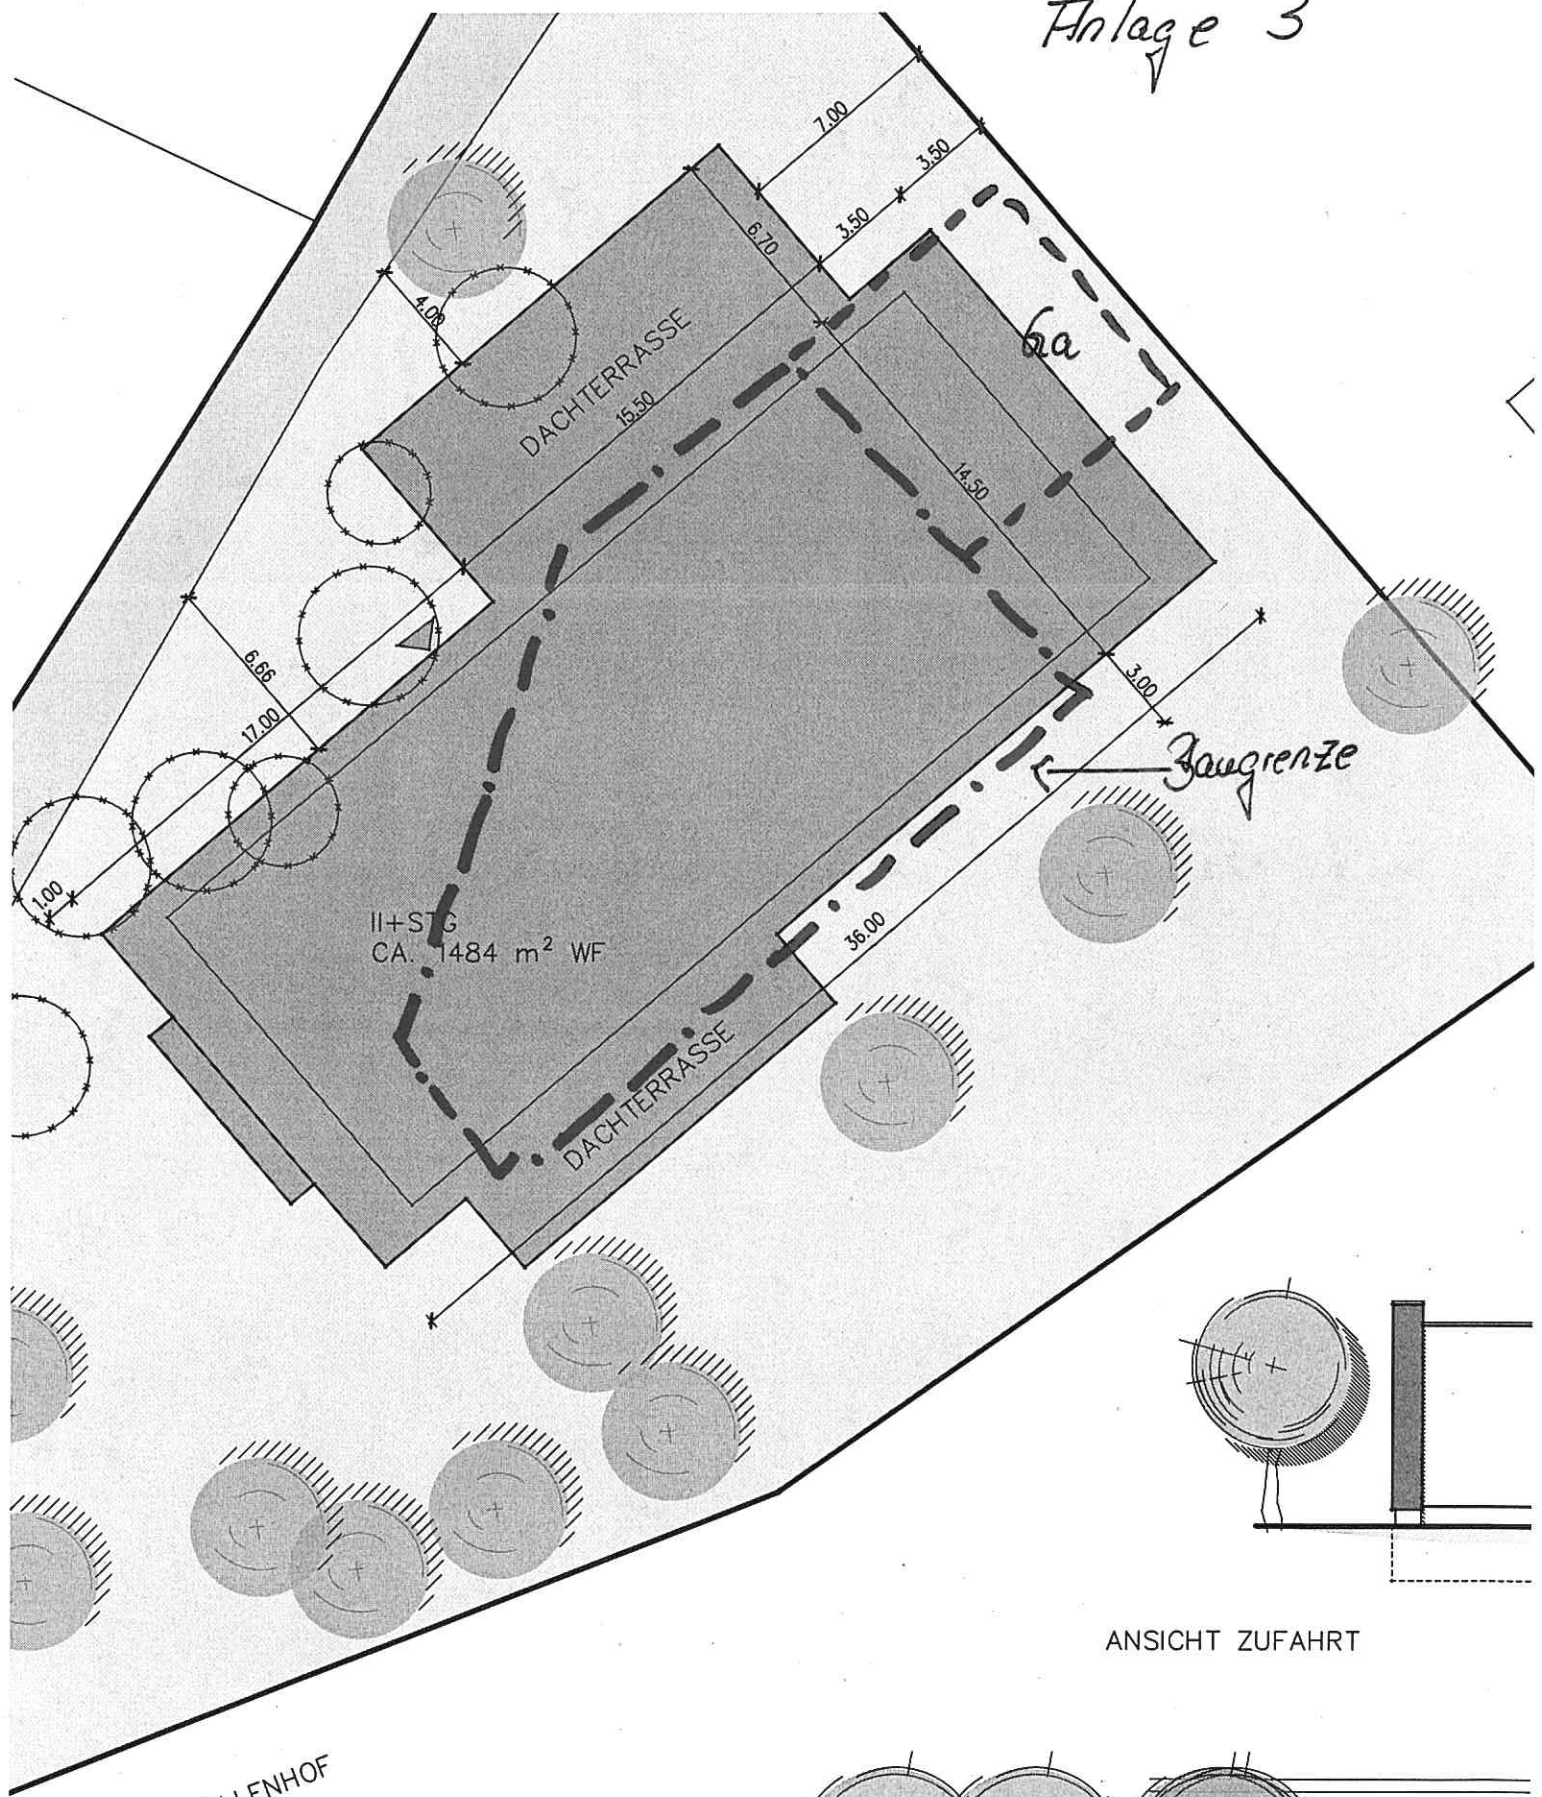