


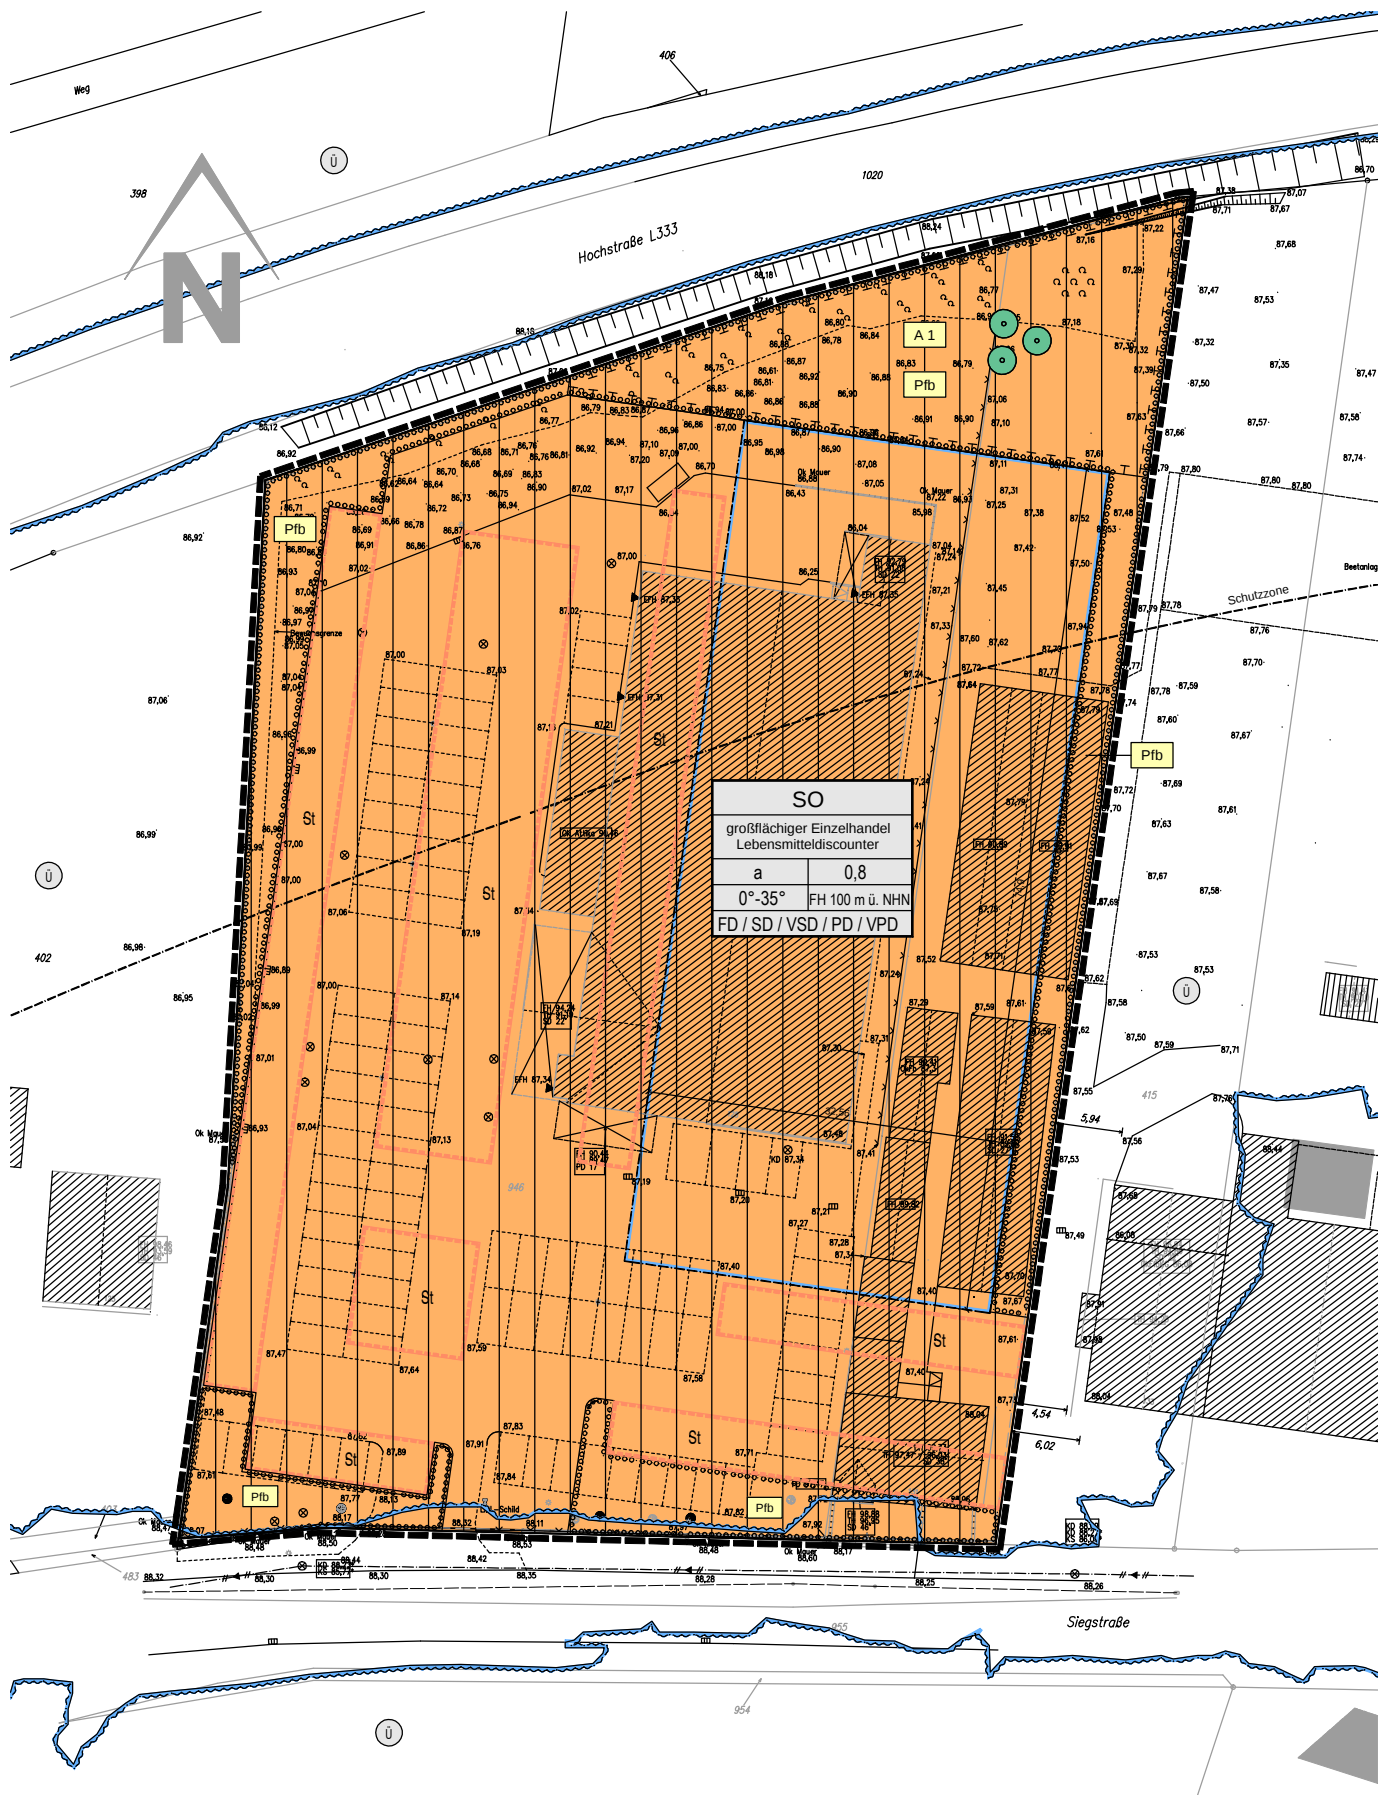

Gemeinde Eitorf

Bebauungsplan Nr. 14.2
Gewerbegebiet Ost II, 8. Änderung
Vorentwurf
ohne Maßstab



pbs
planungsbüro
schumacher

Büro NRW (Wiehl)
Dipl.-Ing. Jürgen Schumacher
Oststraße 8 D-51674 Wiehl
Telefon + 49 (0) 2262 - 72050
Telefax + 49 (0) 2262 - 72056
info@pbs-schumacher.de
www.pbs-schumacher.de
PN 1515 Mai 2017