

Anlage 4

Eipbachquartier

**Vorentwurf zur Neuerrichtung von zwei Mehrfamilienhäusern /
Konzept zur Änderung des Bebauungsplanes
Eitorf - Cäcilienstraße 27 - Gelände der ehemaligen Tankstelle Dabeko**

Planung

Architekturteam Klinger - Mertener Straße 2 - 53773 Hennef-Oberscheid

Architekturteam Klinger

Mertener Straße 2 - 53773 Hennef - Oberscheid




Eipbachquartier

Ansicht Ost - Innenhof





Eipbachquartier



Ansicht Süd - Straßenseite

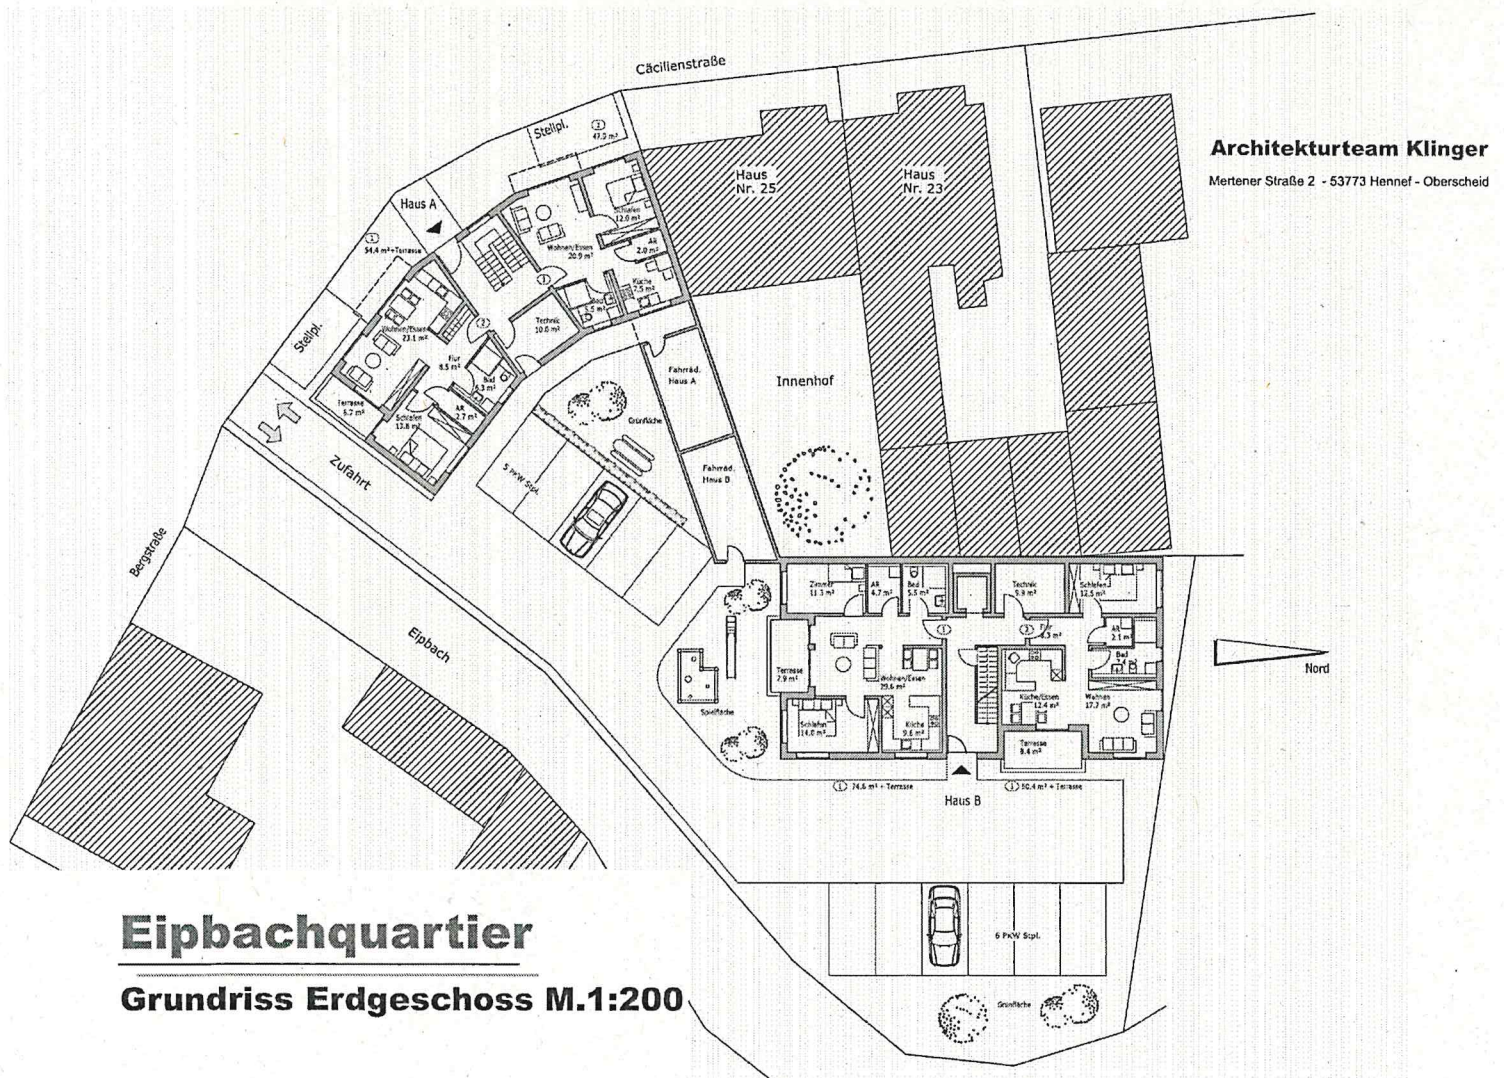

Architekturteam Klinger

Mertener Straße 2 - 53773 Hennef - Oberscheid

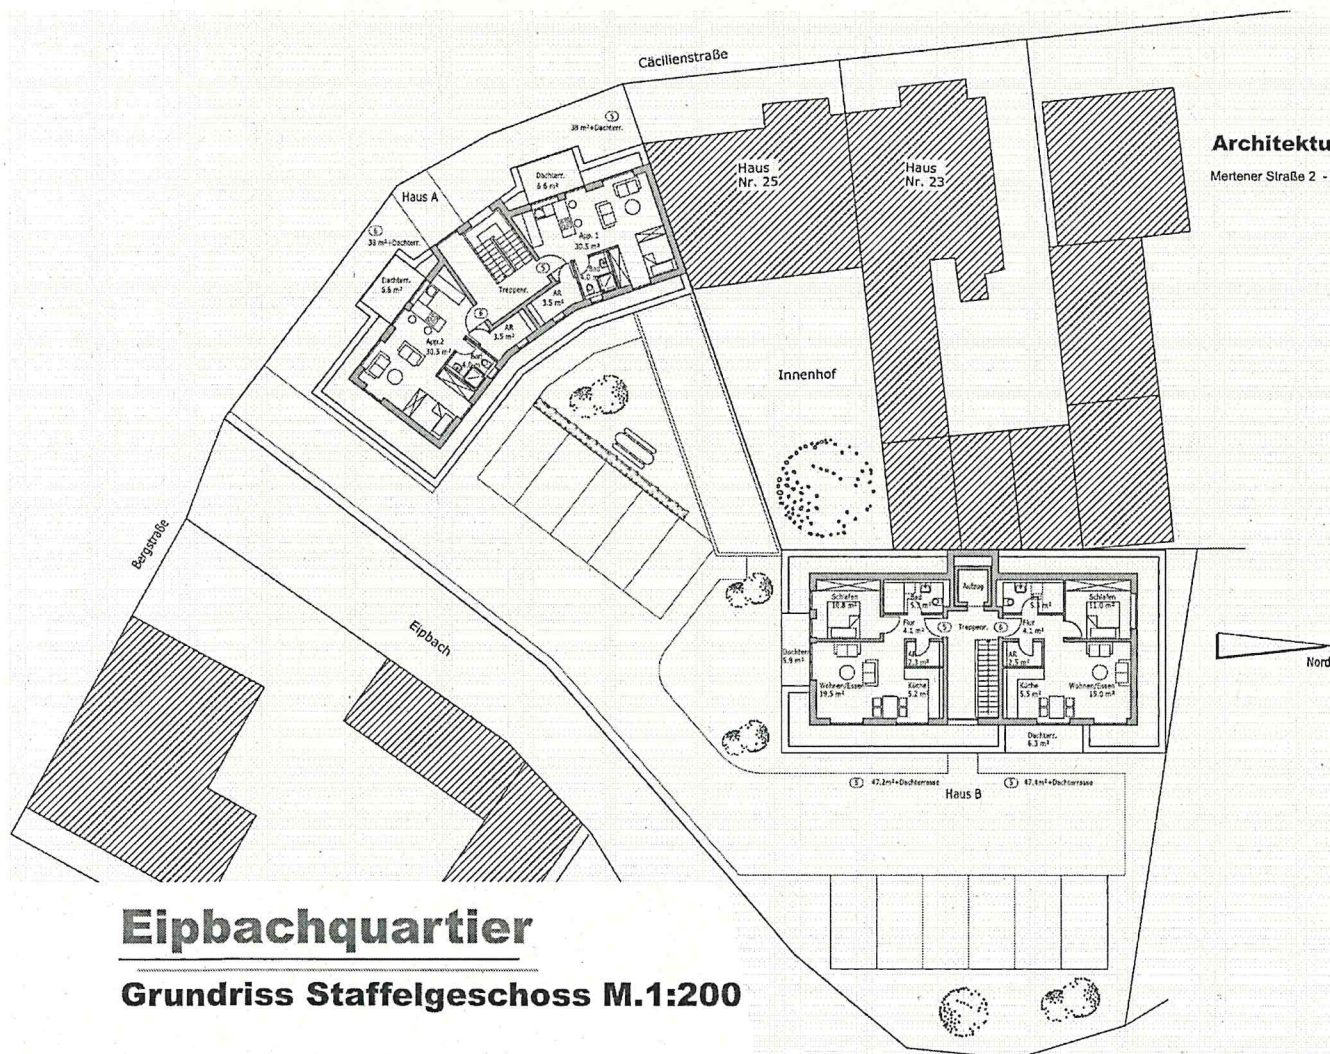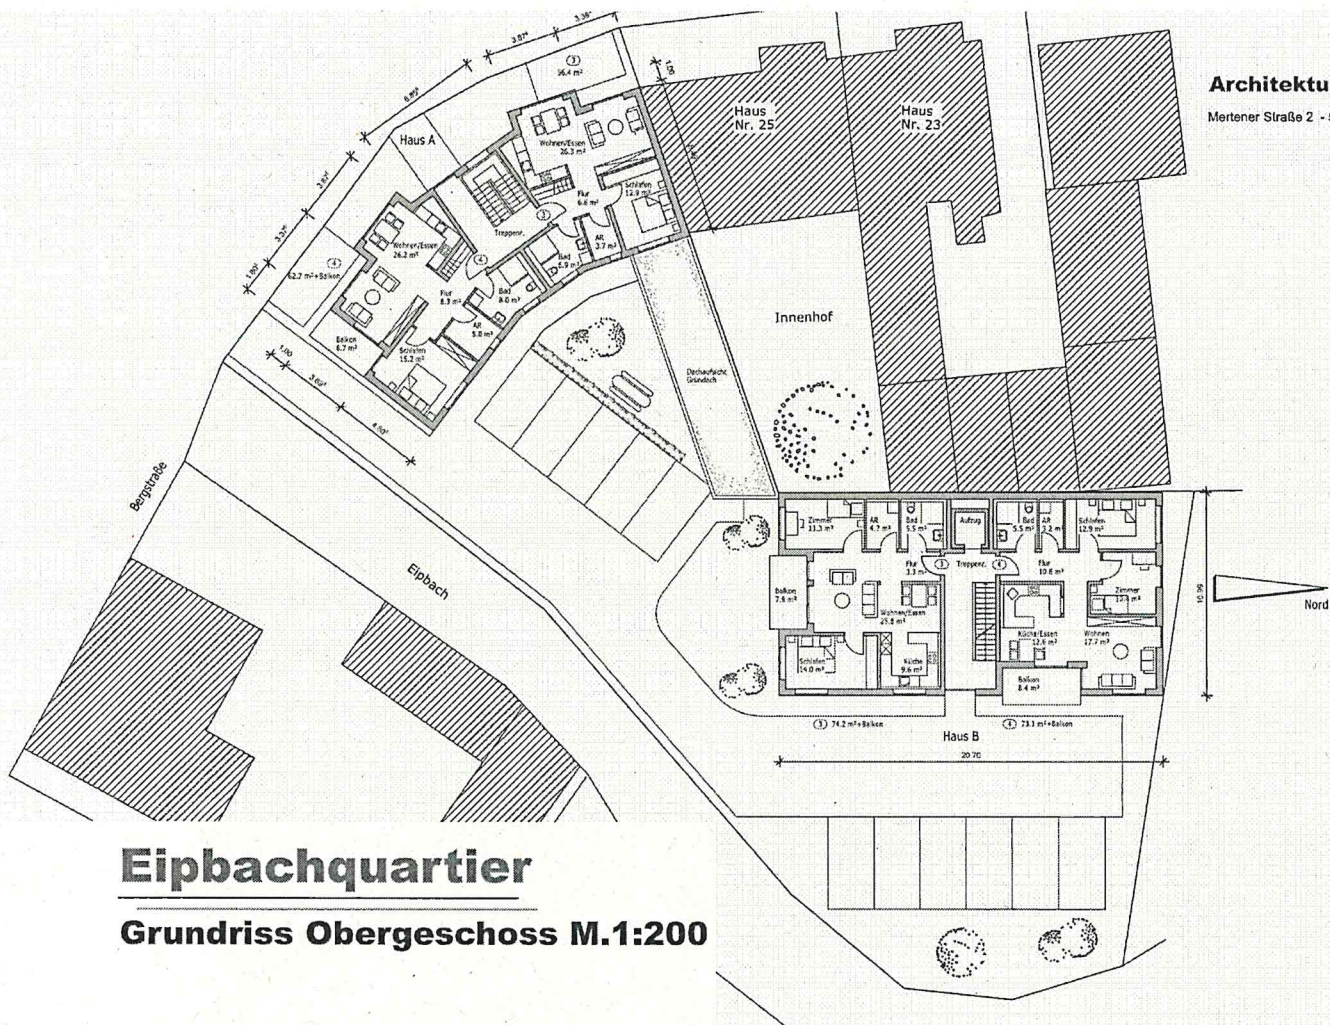

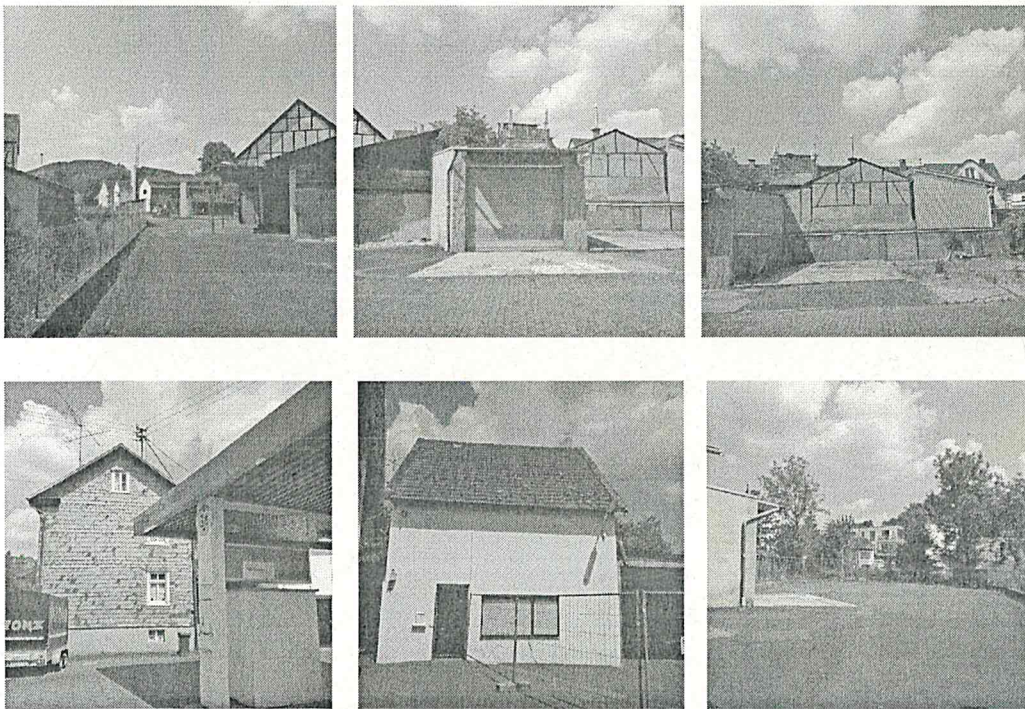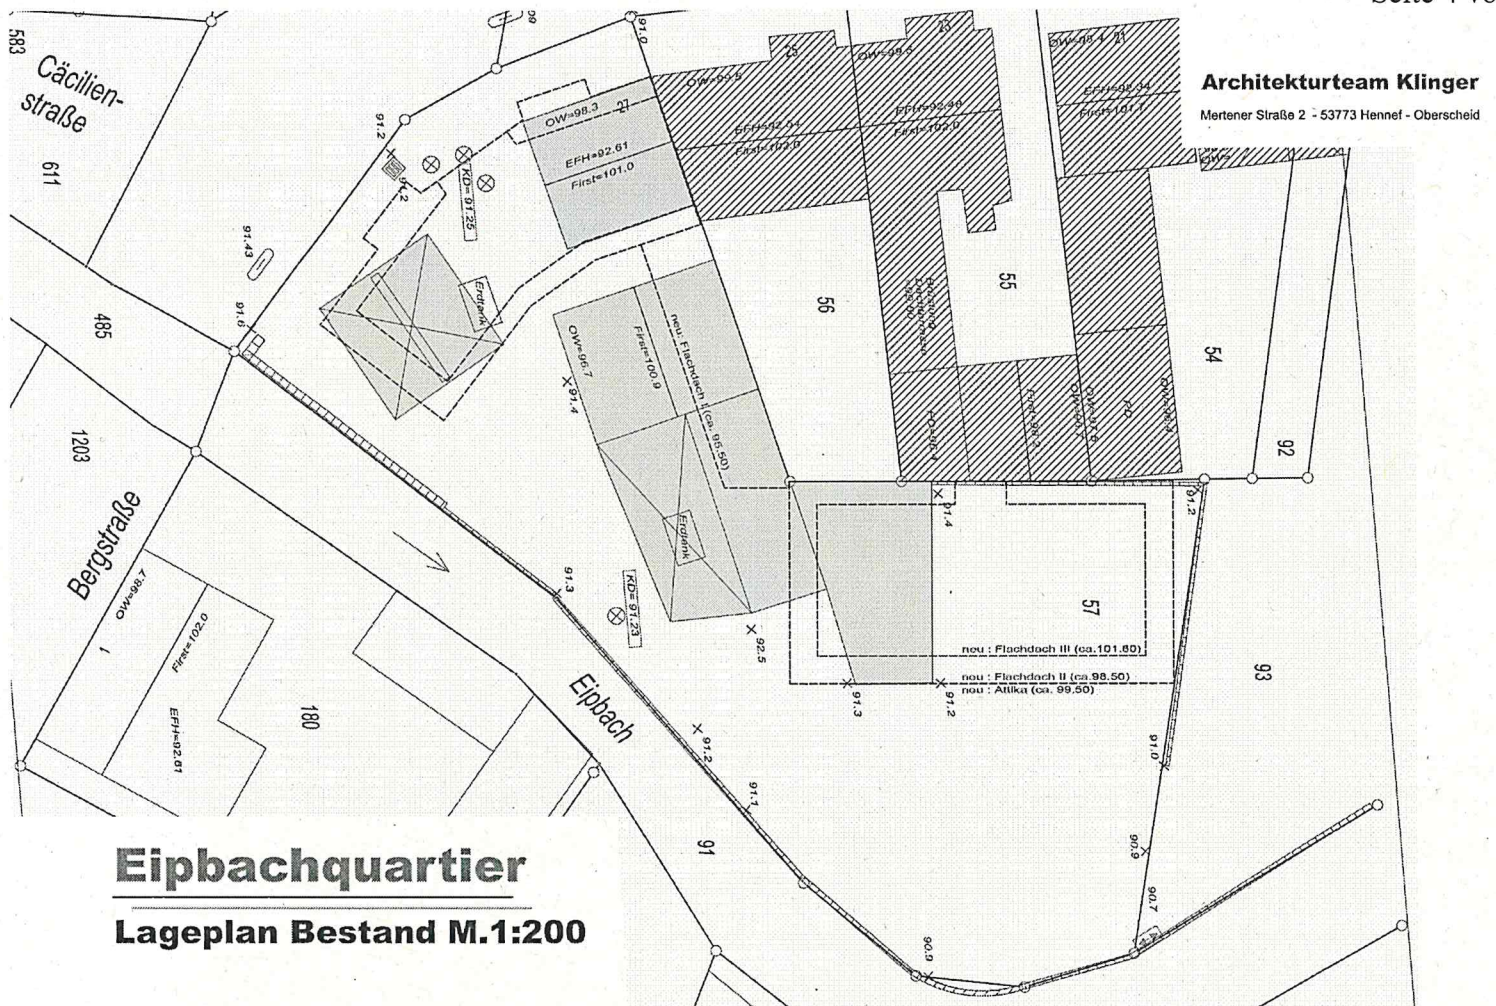

Architekturteam Klinger

Mertener Straße 2 - 53773 Hennef - Oberscheid

Ehemalige Tankstelle Daberko

Fotos Bestand