

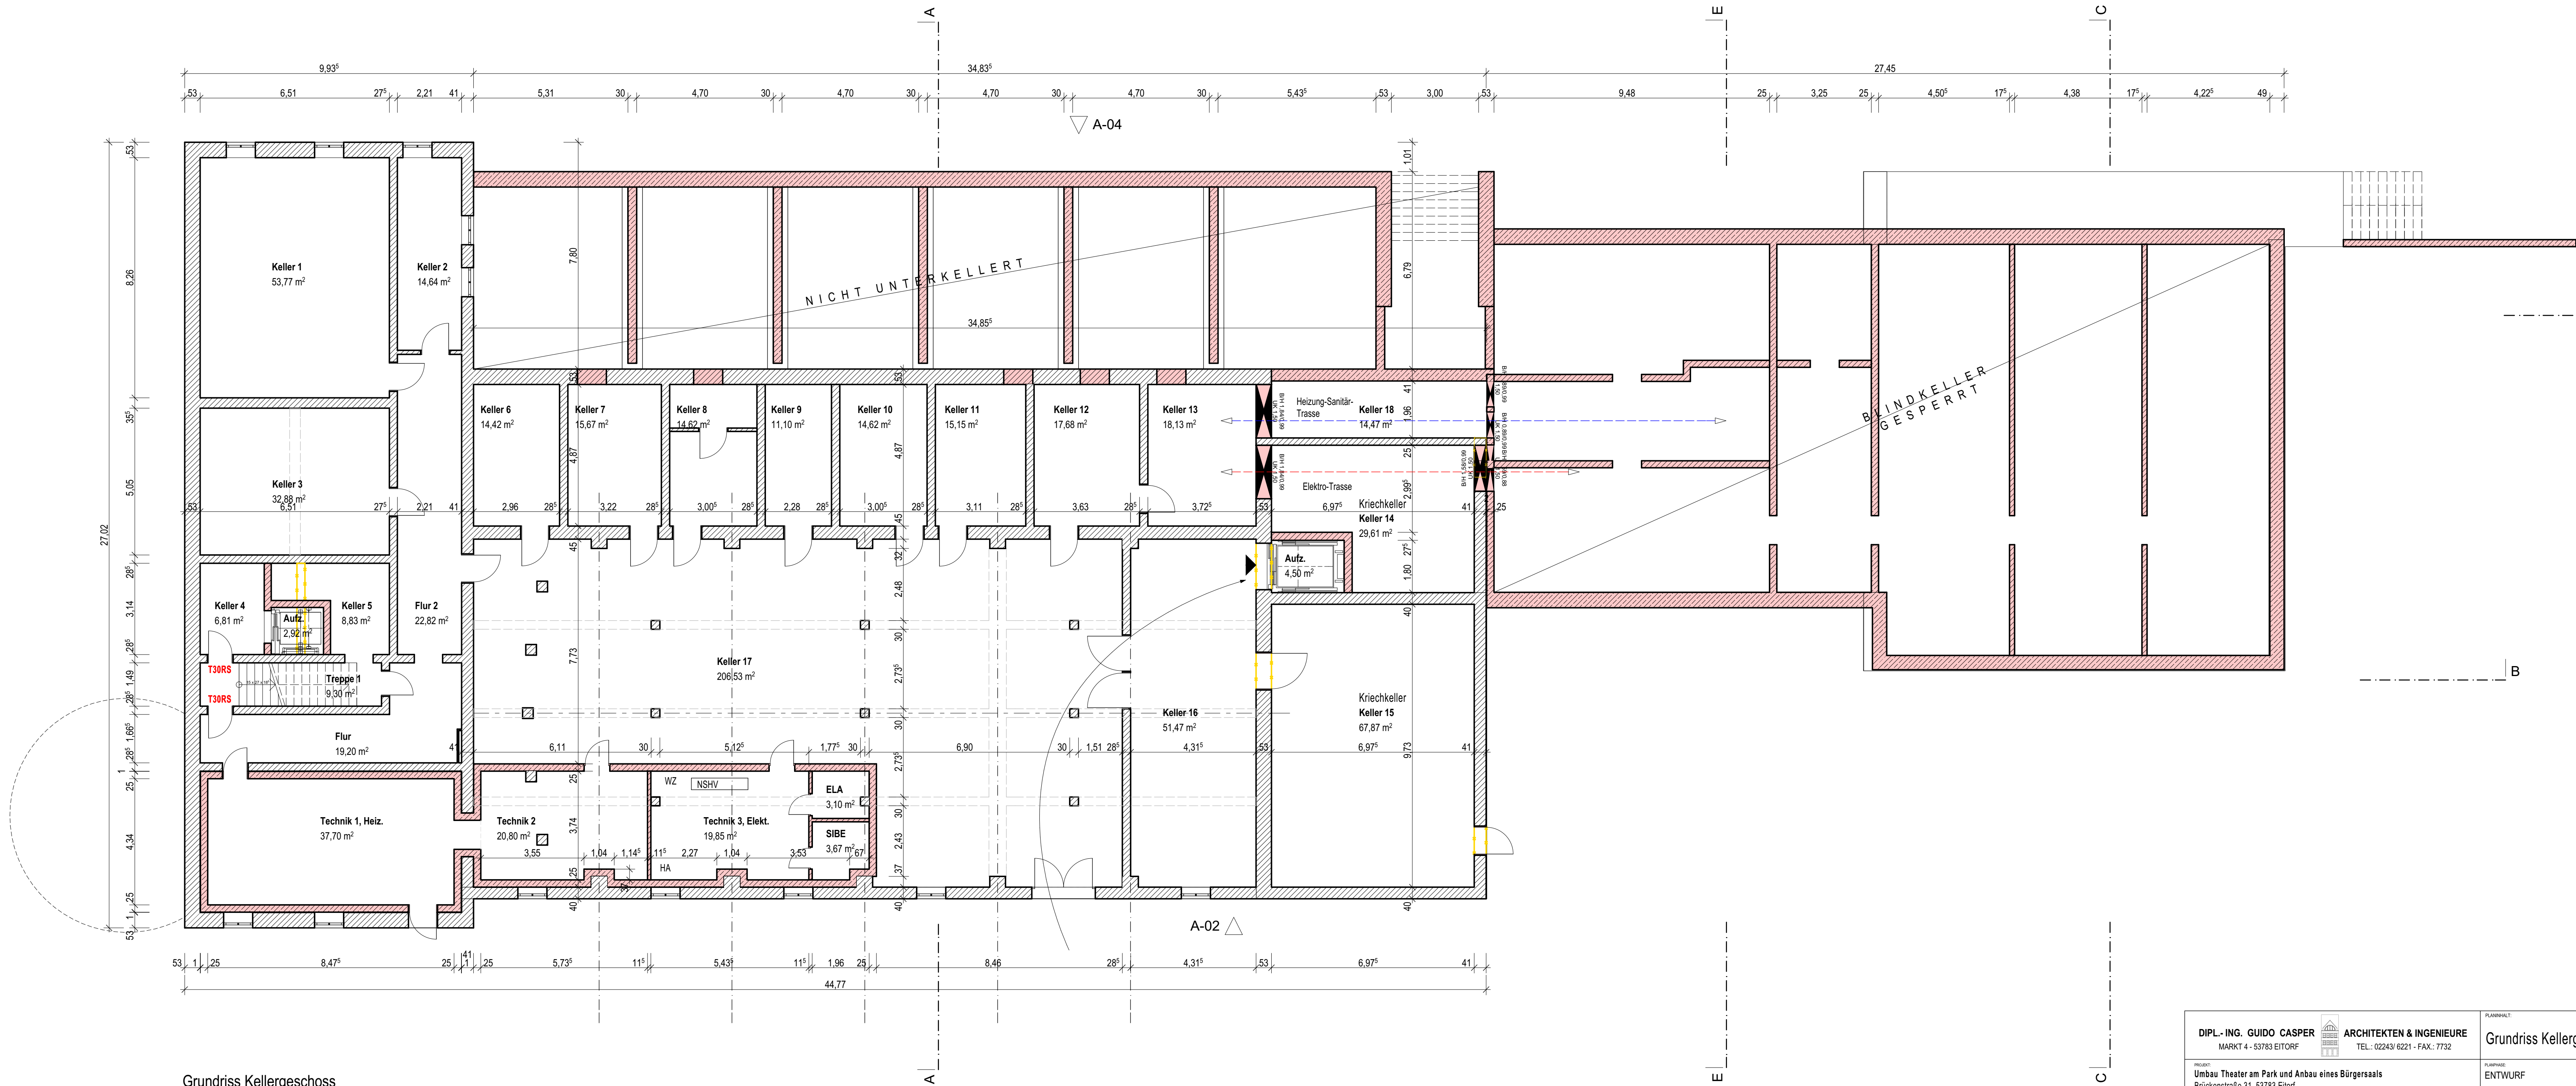
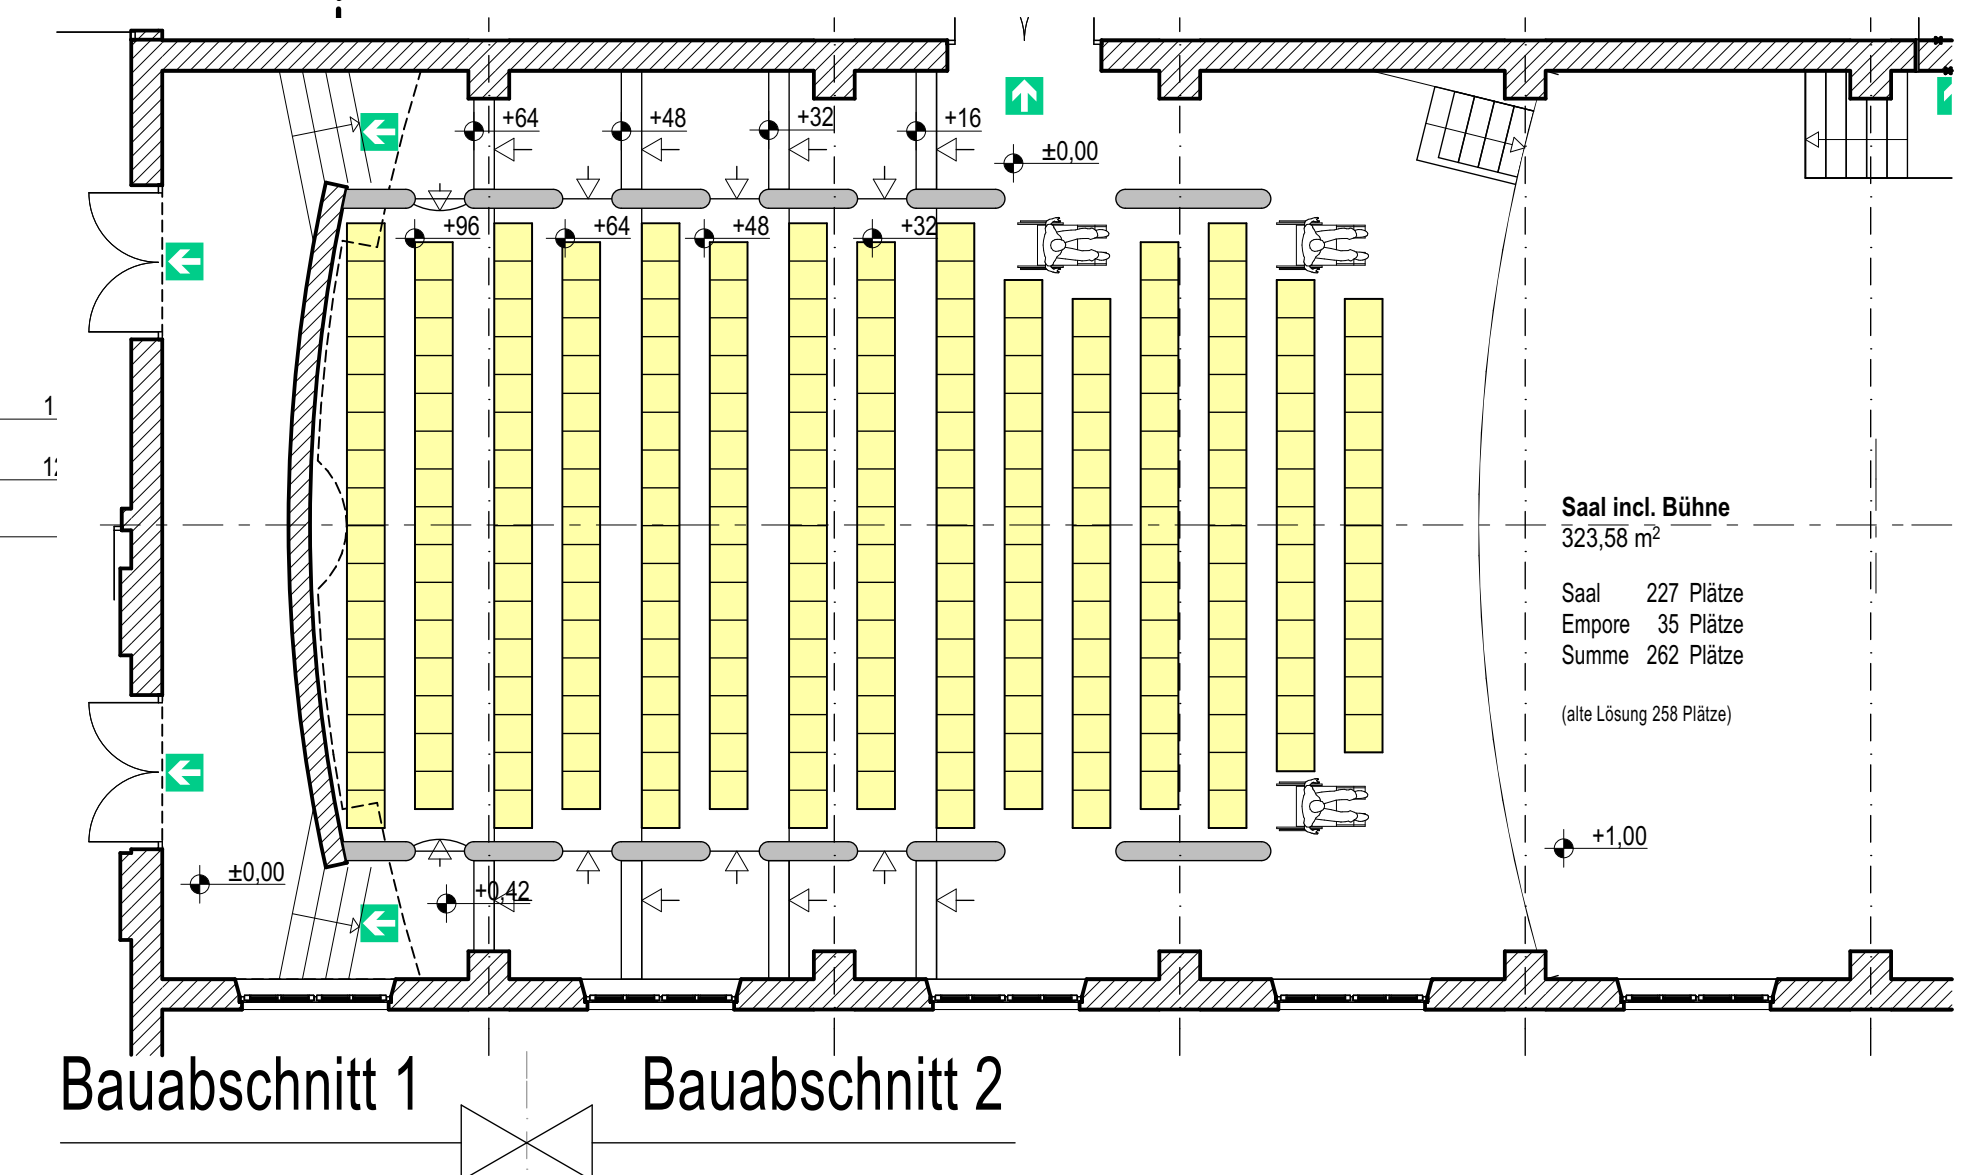


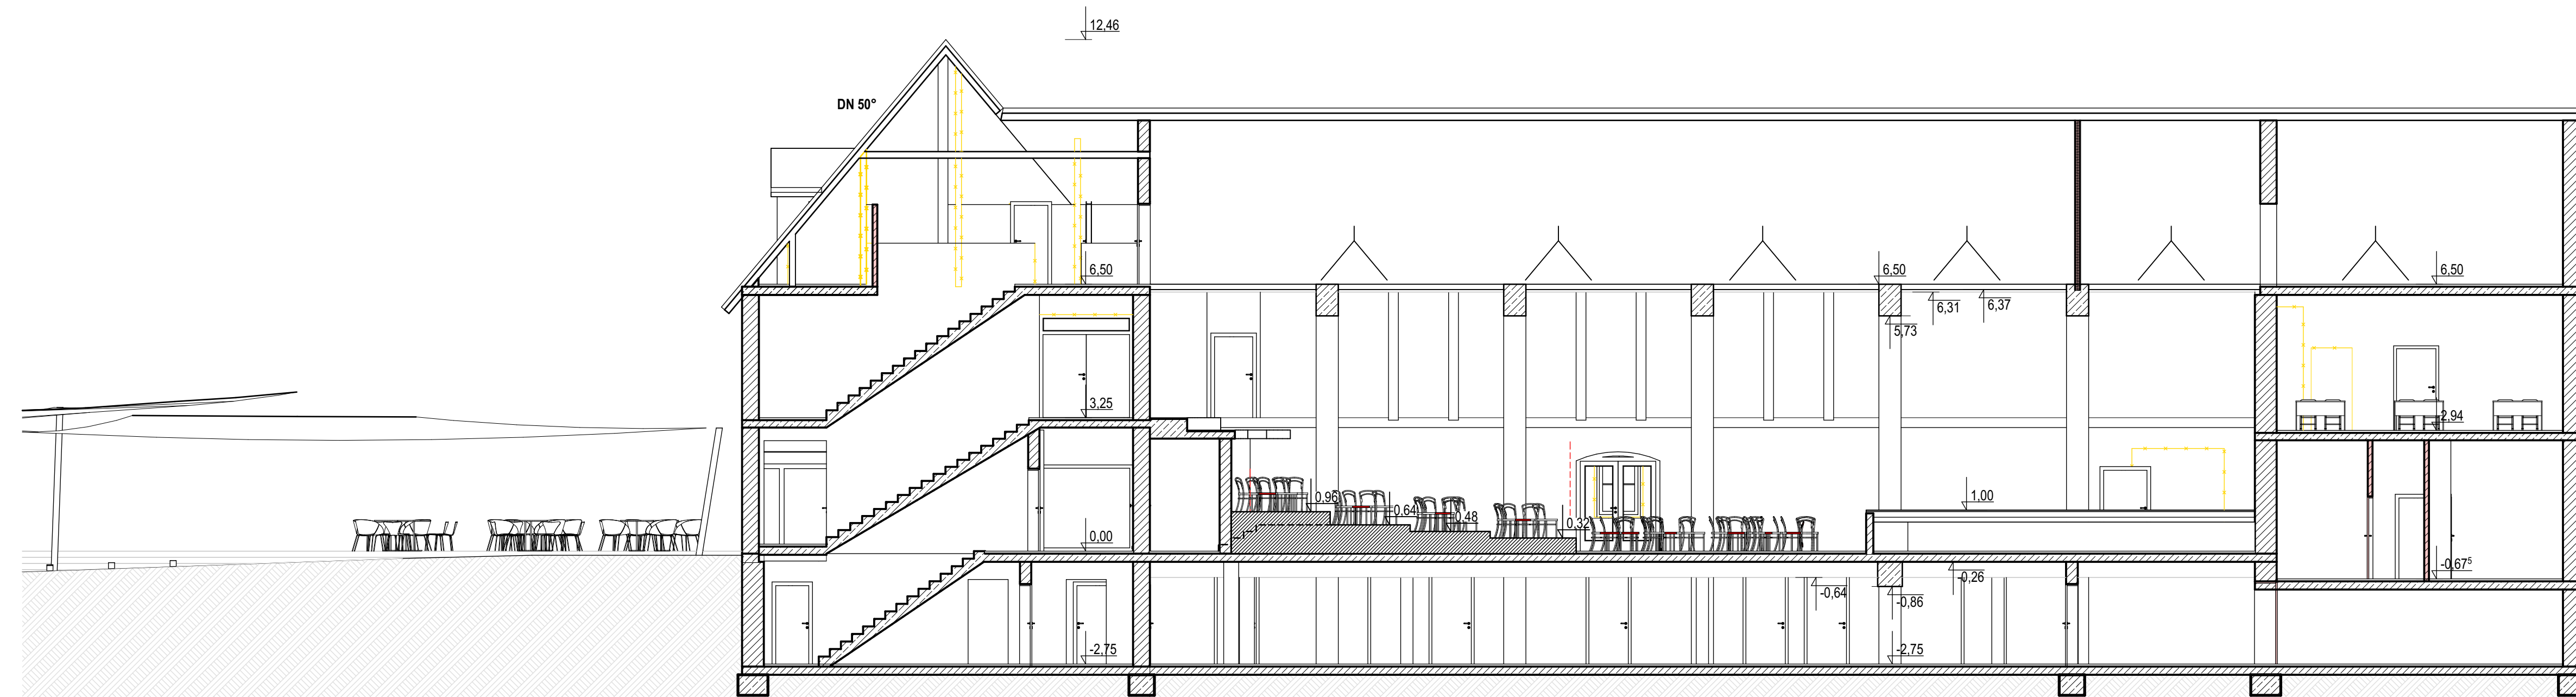

Grundriss Kellergeschoss

DIPL.-ING. GUIDO CASPER MARKT 4 - 53783 EITORF 		ARCHITEKTEN & INGENIEURE TEL.: 0224/3 6221 - FAX.: 7732		PLANNRALT: Grundriss Kellergeschoss		PLAN: TAP 100-01																			
PROJEKT: Umbau Theater am Park und Anbau eines Bürgersaals Braunerstraße 31, 53783 Eitorf		PLANNRANG: ENTWURF		M.: 1:100 Zeichner: S. 10.09.2016 Ersteller: S. 10.09.2016		PLANNUMMER: 100-01																			
Gemeinde Eitorf, Markt 1, 53783 Eitorf		<table><tr><th>INDEX</th><th>DATUM</th><th>ÄNDERUNG</th></tr><tr><td>B</td><td>24.11.2016</td><td>Diverse Änderungen durchgeführt</td></tr><tr><td>C</td><td>02.12.2016</td><td>Diverse Änderungen nach Besprechung v. 30.11.2016 durchgeführt</td></tr><tr><td>D</td><td>12.12.2016</td><td>Diverse Änderungen nach Besprechung v. 07.12.2016 durchgeführt</td></tr><tr><td>E</td><td>20.12.2016</td><td>Diverse Änderungen</td></tr><tr><td>F</td><td>04.11.2017</td><td>Die Planung reduziert und in zwei Bauteile unterteilt</td></tr></table>						INDEX	DATUM	ÄNDERUNG	B	24.11.2016	Diverse Änderungen durchgeführt	C	02.12.2016	Diverse Änderungen nach Besprechung v. 30.11.2016 durchgeführt	D	12.12.2016	Diverse Änderungen nach Besprechung v. 07.12.2016 durchgeführt	E	20.12.2016	Diverse Änderungen	F	04.11.2017	Die Planung reduziert und in zwei Bauteile unterteilt
INDEX	DATUM	ÄNDERUNG																							
B	24.11.2016	Diverse Änderungen durchgeführt																							
C	02.12.2016	Diverse Änderungen nach Besprechung v. 30.11.2016 durchgeführt																							
D	12.12.2016	Diverse Änderungen nach Besprechung v. 07.12.2016 durchgeführt																							
E	20.12.2016	Diverse Änderungen																							
F	04.11.2017	Die Planung reduziert und in zwei Bauteile unterteilt																							
DER BAUHER:		DER ARCHITECT:																							

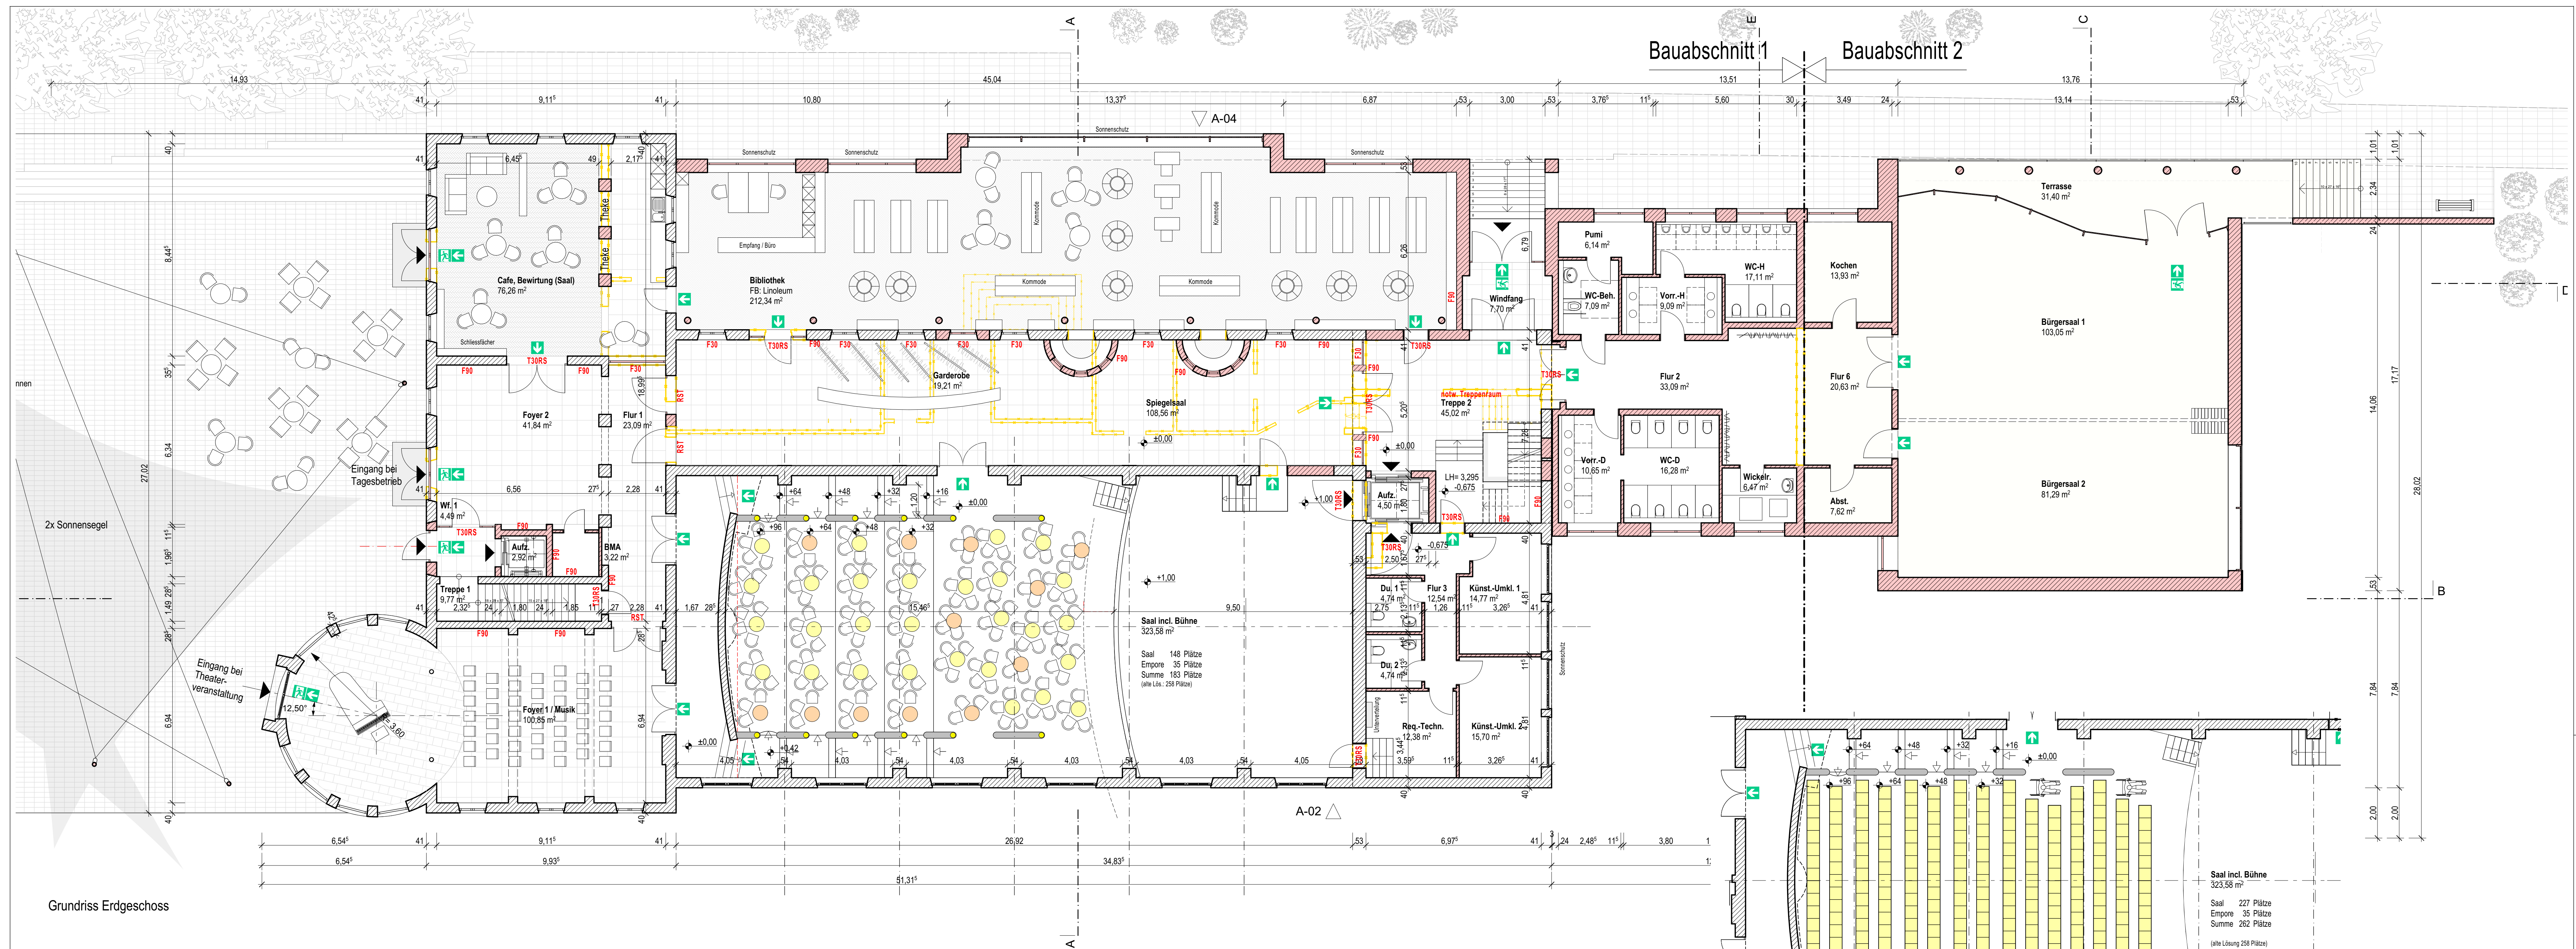

DIPL.-ING. GUIDO CASPER

MARKT 4 - 53783 EITOLF

ARCHITEKTEN & INGENIEURE

TEL. 02243-6221 - FAX: 7732

PLANNUMMER:

Grundriss Erdgeschoss

PLAN Nr.

TAP

100-02

GRUNDRISS:

ENTWURF

M.: 1:100

DATUM: 1989.02.20

MAßSTAB:

PLANMÄßIGKEIT: 100-02

Gemeinde Eitolf, Markt 1, 53783 Eitolf

DER BAUSELER:

DER ARCHITECT:

INDEX

DATEI-NR.

ÄNDERUNG

A

24.11.2019

Diese Zeichnungen durchgeführt

C

02.12.2019

Diese Zeichnungen nach Besprechung v. 30.11.2019 durchgeführt

D

12.12.2019

Diese Zeichnungen nach Besprechung v. 07.12.2019 durchgeführt

E

10.02.2020


Diese Zeichnungen

F

14.01.2021


Die Planung undentwurf und in zwei Bauabschnitten durchgeführt

D:\DATEN CASPER\Theater am Park\00000002\Theater am Park_Eitwolf_13.10.2017.dgn

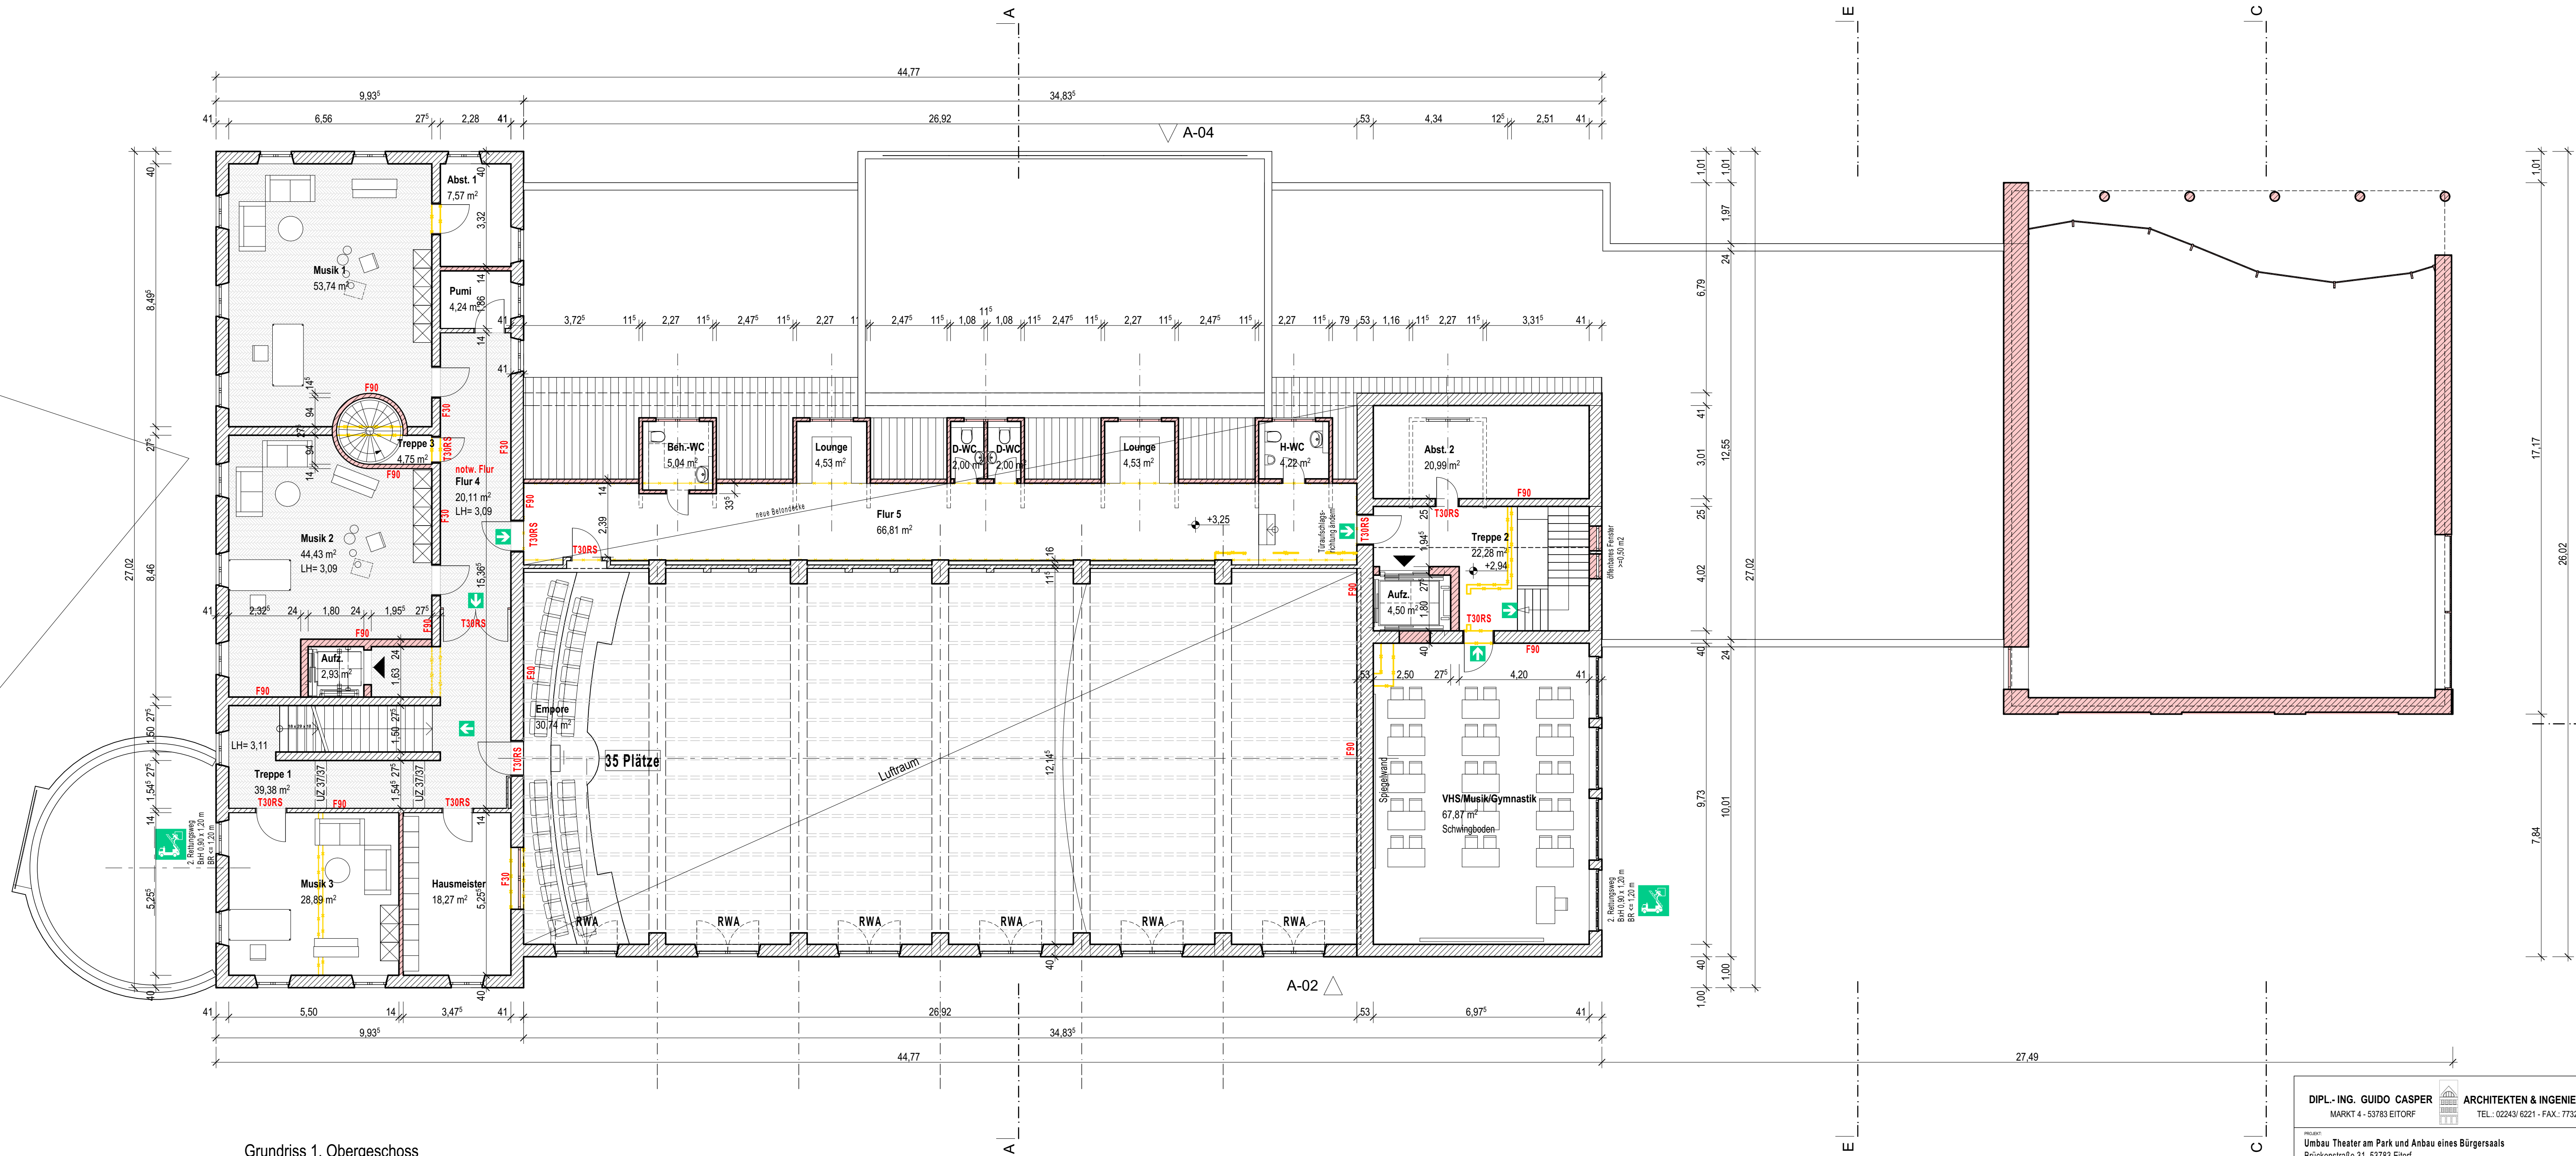

Grundriss 1. Obergeschoss

DIPL.-ING. GUIDO CASPER MARKT 4 - 53783 EITORF		ARCHITECTEN & INGENIEURE TEL.: 02243/ 6221 - FAX.: 7732		PLANNR.: Grundriss 1. Obergeschoss	Proj.Nr. TAP
PROJEKT: Umbau Theater am Park und Anbau eines Bürgersaals Brückenstraße 31, 53783 Eitorf		ENTWURF		M.: 1:100 Zeichn.: Seite Erschließ.: 18.09.2016	PLANSTATUS: 100-03
BAUHER: Gemeinde Eitorf, Markt 1, 53783 Eitorf		DER ARCHITEKT:		INDEX	
				DATUM	
				ÄNDERUNG	
				B	
				24.11.2016	
				Diverse Änderungen durchgeführt	
				C	
				02.12.2016	
				Diverse Änderungen nach Besprechung v. 30.11.2016 durchgeführt	
				D	
				12.12.2016	
				Diverse Änderungen nach Besprechung v. 07.12.2016 durchgeführt	
				E	
				20.12.2016	
				Diverse Änderungen	
				F	
				04.11.2017	
				Die Planung reduziert und in zwei Baubereiche unterteilt	

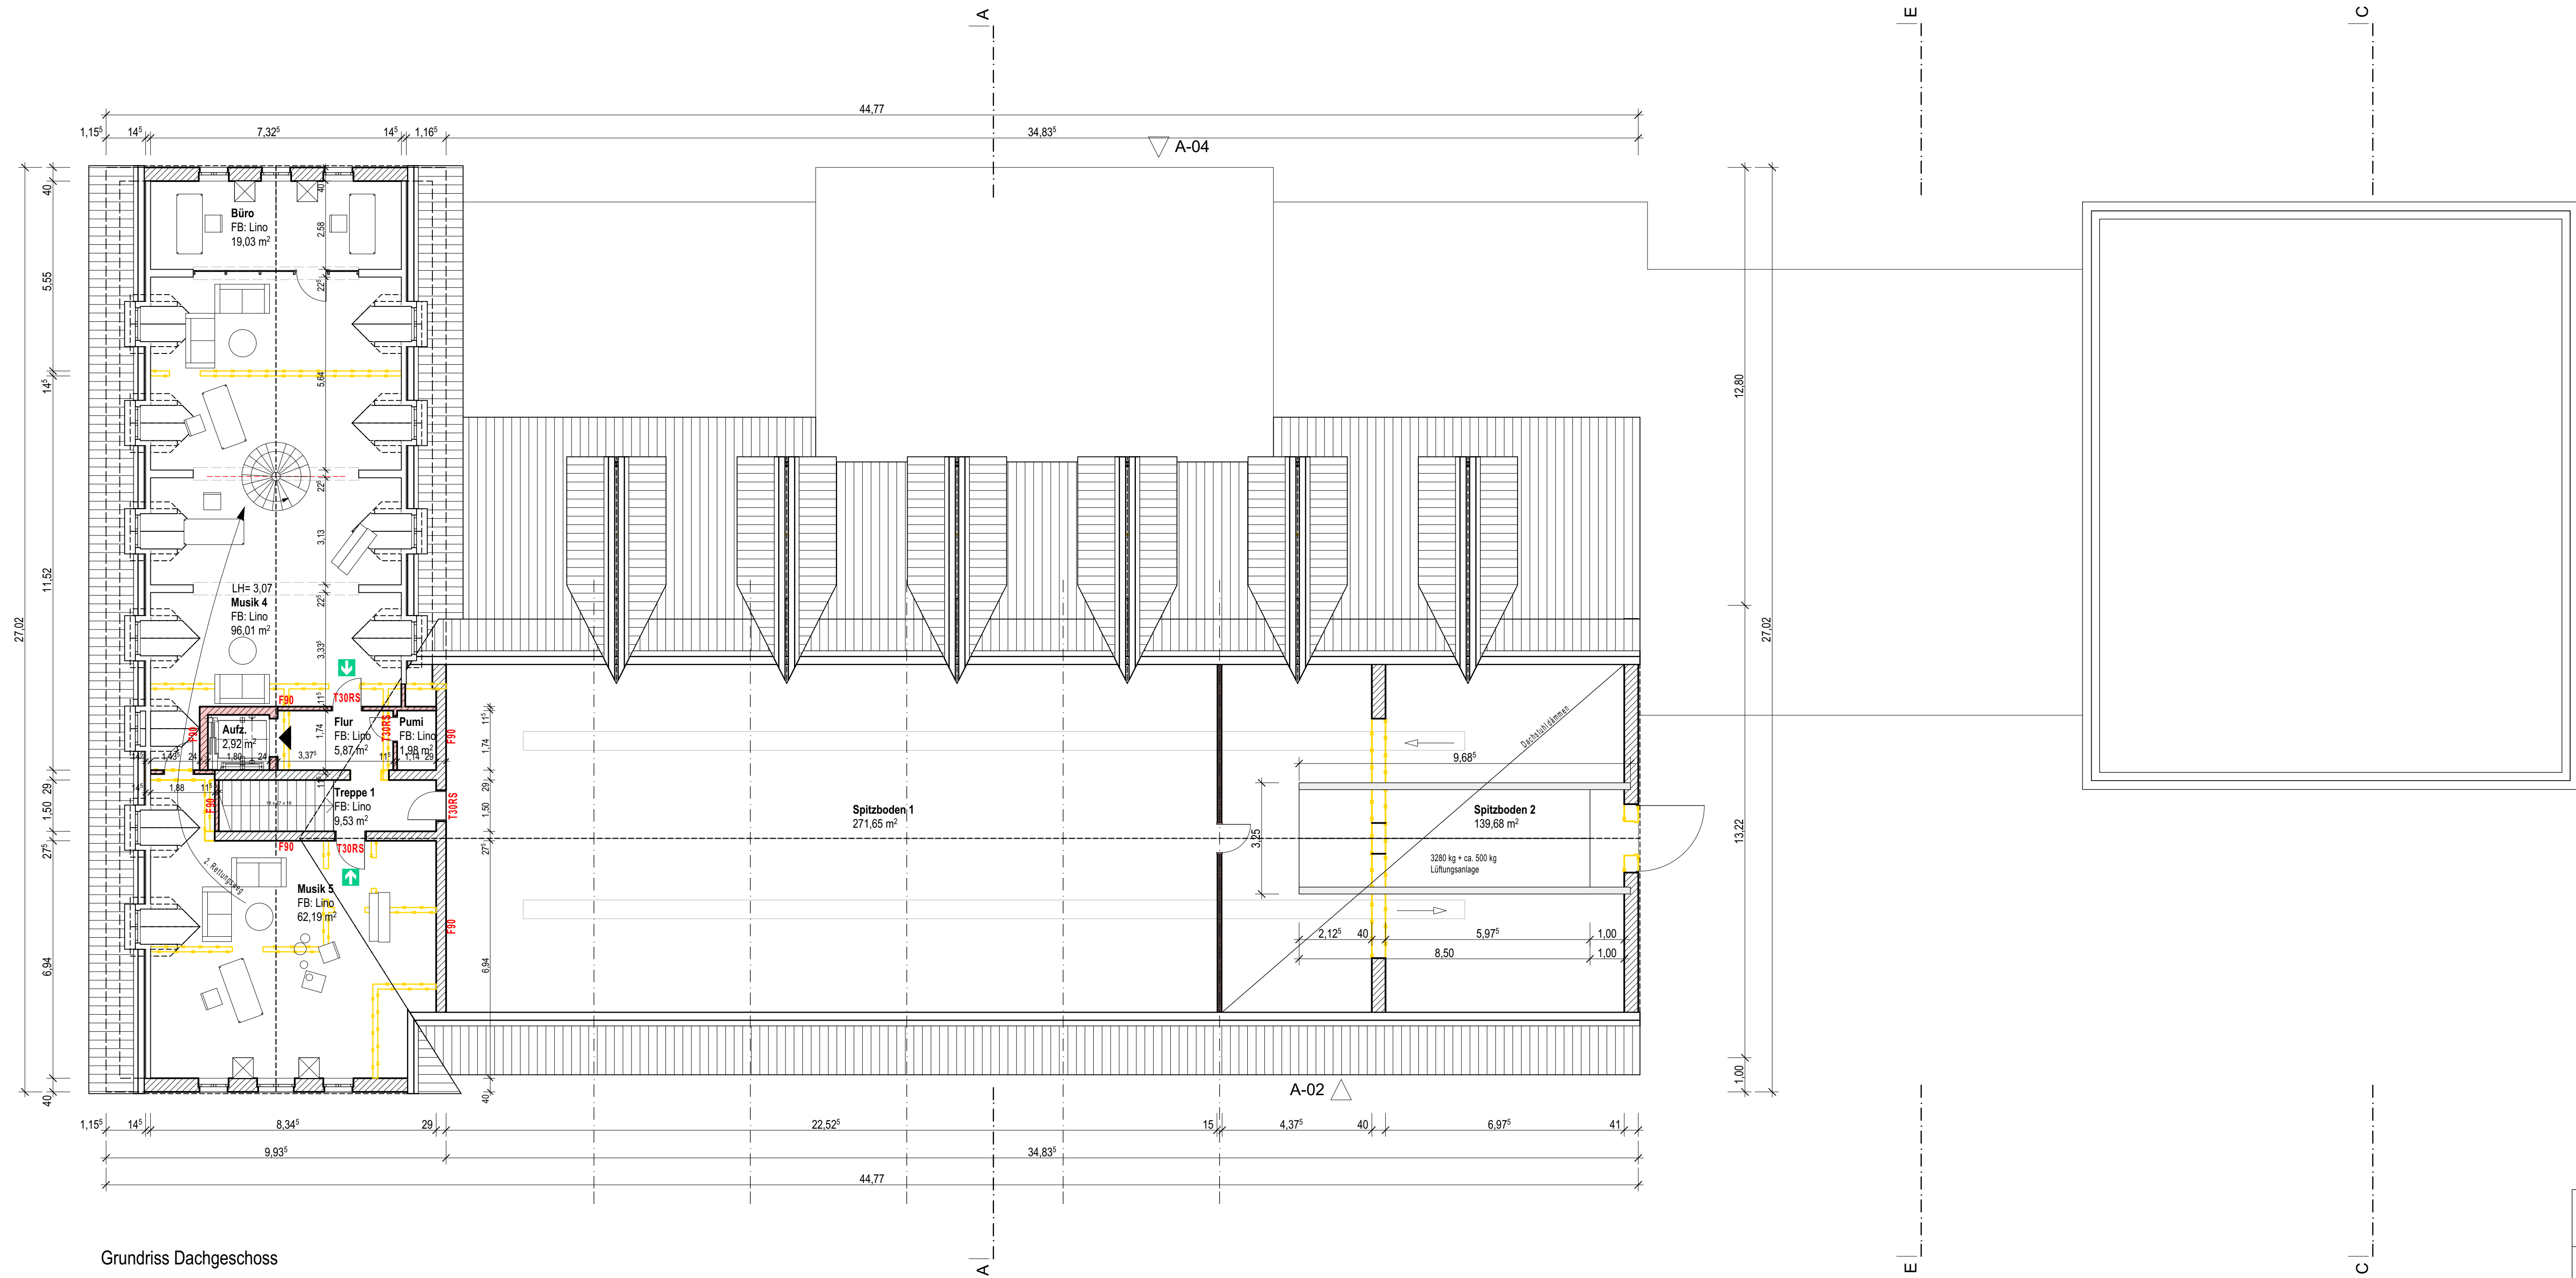


Grundriss Dachgeschoss

DIPL.-ING. GUIDO CASPER MARKT 4 - 53783 EITORF		ARCHITEKTEN & INGENIEURE TEL.: 02243/ 6221 - FAX.: 7732		PLANNR.: Grundriss Dachgeschoss		TAP
PROJECT: Umbau Theater am Park und Anbau eines Bürgersaals Brückenstraße 31, 53783 Eitorf		ENTWURF		M.: 1:100 Zeichner: Stütz Erstellt: 18.09.2016		
BAUHER: Gemeinde Eitorf, Markt 1, 53783 Eitorf		INDEX		PLANNR.: 100-04		
DER BAUHER:		DATUM		ÄNDERUNG		
		B 24.11.2016		Diverse Änderungen durchgeführt		
		C 02.12.2016		Diverse Änderungen nach Besprechung v. 30.11.2016 durchgeführt		
		D 12.12.2016		Diverse Änderungen nach Besprechung v. 07.12.2016 durchgeführt		
		E 20.12.2016		Diverse Änderungen		
		F 04.11.2017		Die Planung reduziert und in zwei Bauteile umgeplant		

DIPL.-ING. GUIDO CASPER MARKT 4 - 53783 EITOLF		 ARCHITEKTEN & INGENIEURE TEL.: 02243/6221 - FAX.: 7732		PLANWERT: Schnitte A-A, B-B		PLAN: TAP	
PROJEKT Umbau Theater am Park und Anbau eines Bürgersaals Brückenstraße 31, 53783 Eitolf				PLANHINDE ENTWURF		M.: 1:100 Zeichn.: Stgk Entwurfs: 18.09.2016	
BAUHER Gemeinde Eitolf, Markt 1, 53783 Eitolf				INDEX		PLANNUMMER 100-05	
				DATUM			
				ÄNDERUNG			
DER BAUHER: DER ARCHITECT:				B	24.11.2016	Diverse Änderungen durchgeführt	
				C	02.12.2016	Diverse Änderungen nach Besprechung v. 30.11.2016 durchgeführt	
				D	12.12.2016	Diverse Änderungen nach Besprechung v. 07.12.2016 durchgeführt	
				E	20.12.2016	Diverse Änderungen	
				F	04.01.2017	Die Planung reduziert und in zwei Bauabschnitte umgeplant	




Süd-West-Ansicht

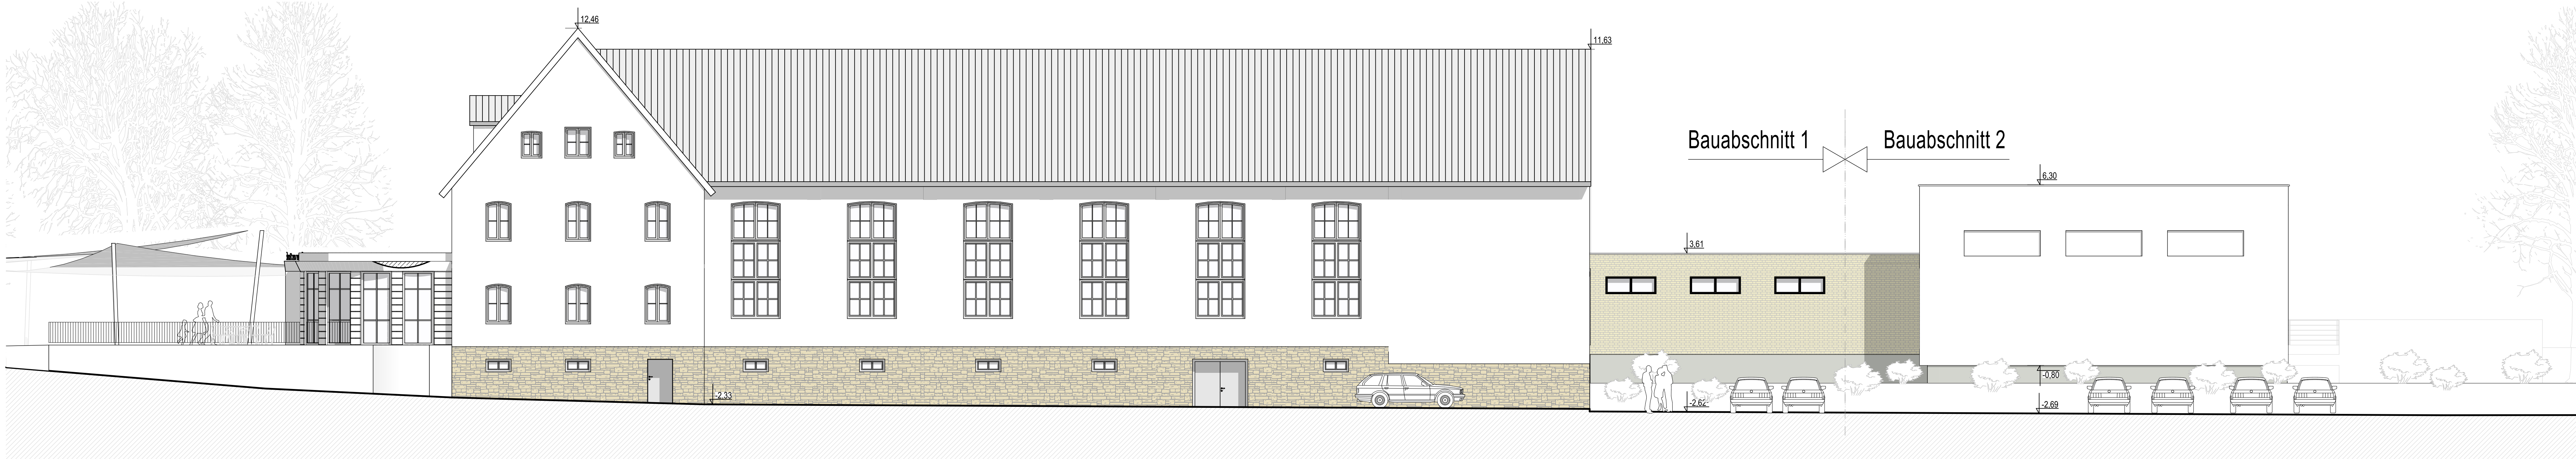

Nord-Ost-Ansicht



Süd-Ost-Ansicht

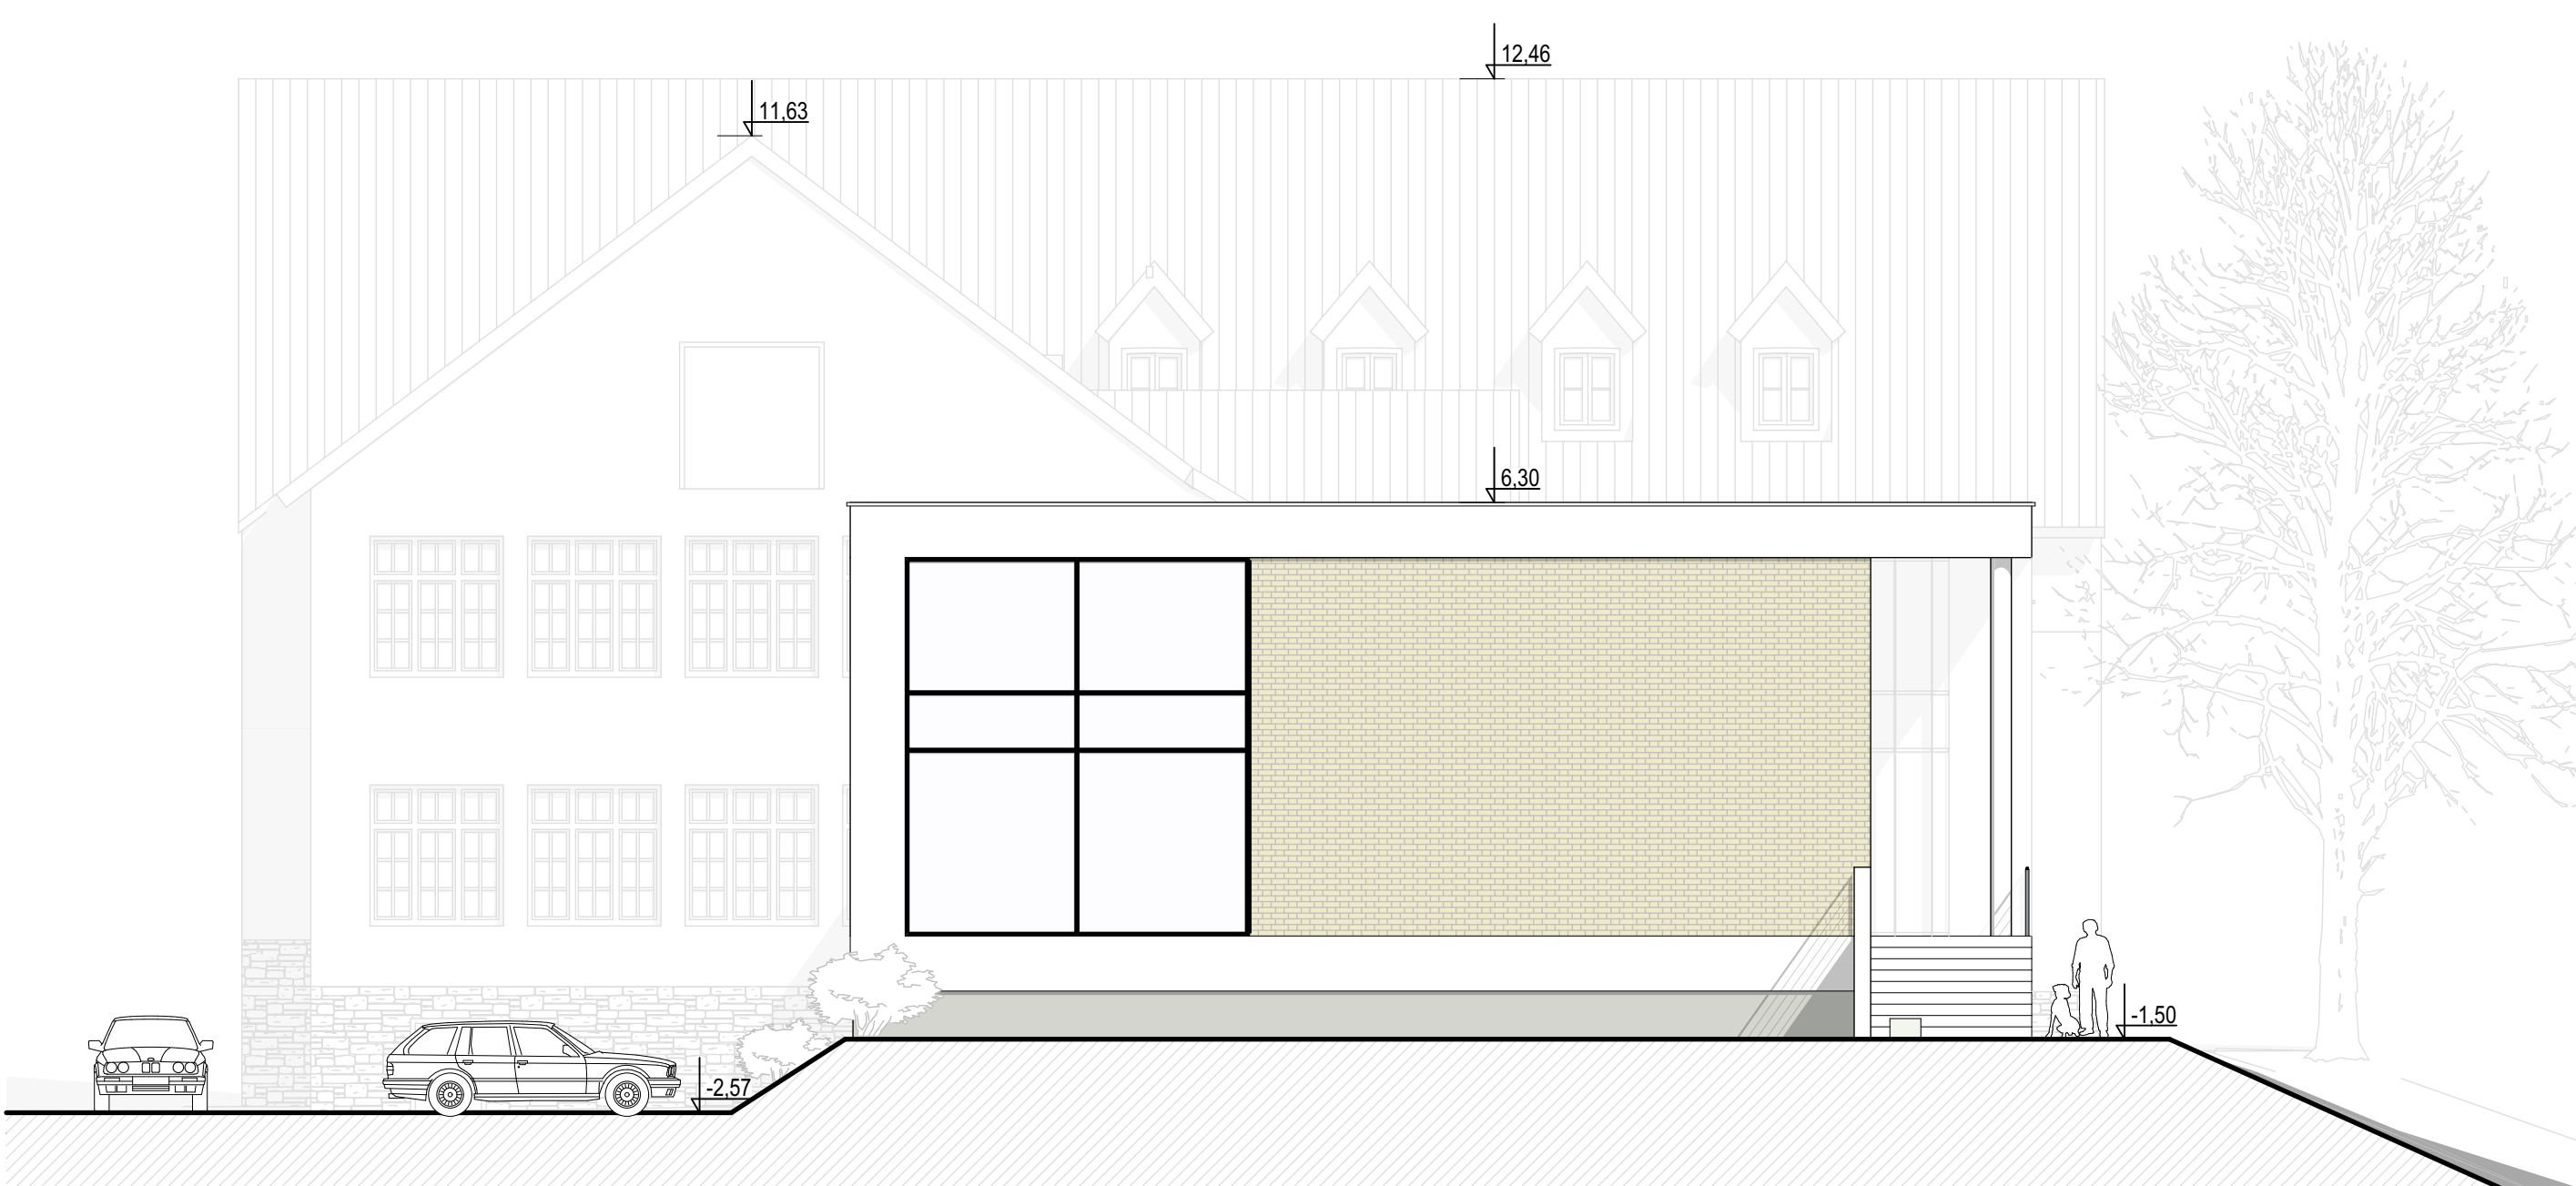

Nord-West-Ansicht

DIPL.-ING. GUIDO CASPER MARKT 4 - 53783 EITDORF			ARCHITEKTEN & INGENIEURE TEL.: 02243/ 6221 - FAX: 7732		PLANSTADIUM: ANSICHTEN	PROJEKT: UMBAU THEATER AM PARK UND ANBAU EINES BÜRGERSAALS BRÜCKENSTRASSE 31, 53783 EITDORF
INDEX			DATUM		ÄNDERUNG	ZEICHNUNG
B			24.11.2016		Diverse Änderungen durchgeführt	M.: 1:100 Zeichn.: 10.30.2016
C			02.12.2016		Diverse Änderungen nach Baugesch. v. 30.11.2016 durchgeführt	
D			02.12.2016		Diverse Änderungen nach Baugesch. v. 07.12.2016 durchgeführt	
E			20.12.2016		Diverse Änderungen	
F			04.11.2017		Die Planung reduziert und in zwei Bauabschnitte unterteilt	
DES. BAUHER:			DES. ARCHITECT:			
GEM. EITDORF, MARKT 1, 53783 EITDORF						
PLANNUMMER: 100-06			TAP			

D:\DATEN\CASPER\Theater am Park\XXXXXX\CAD\Theater am Park_Entwurf_2-30-10-2017.dwg