


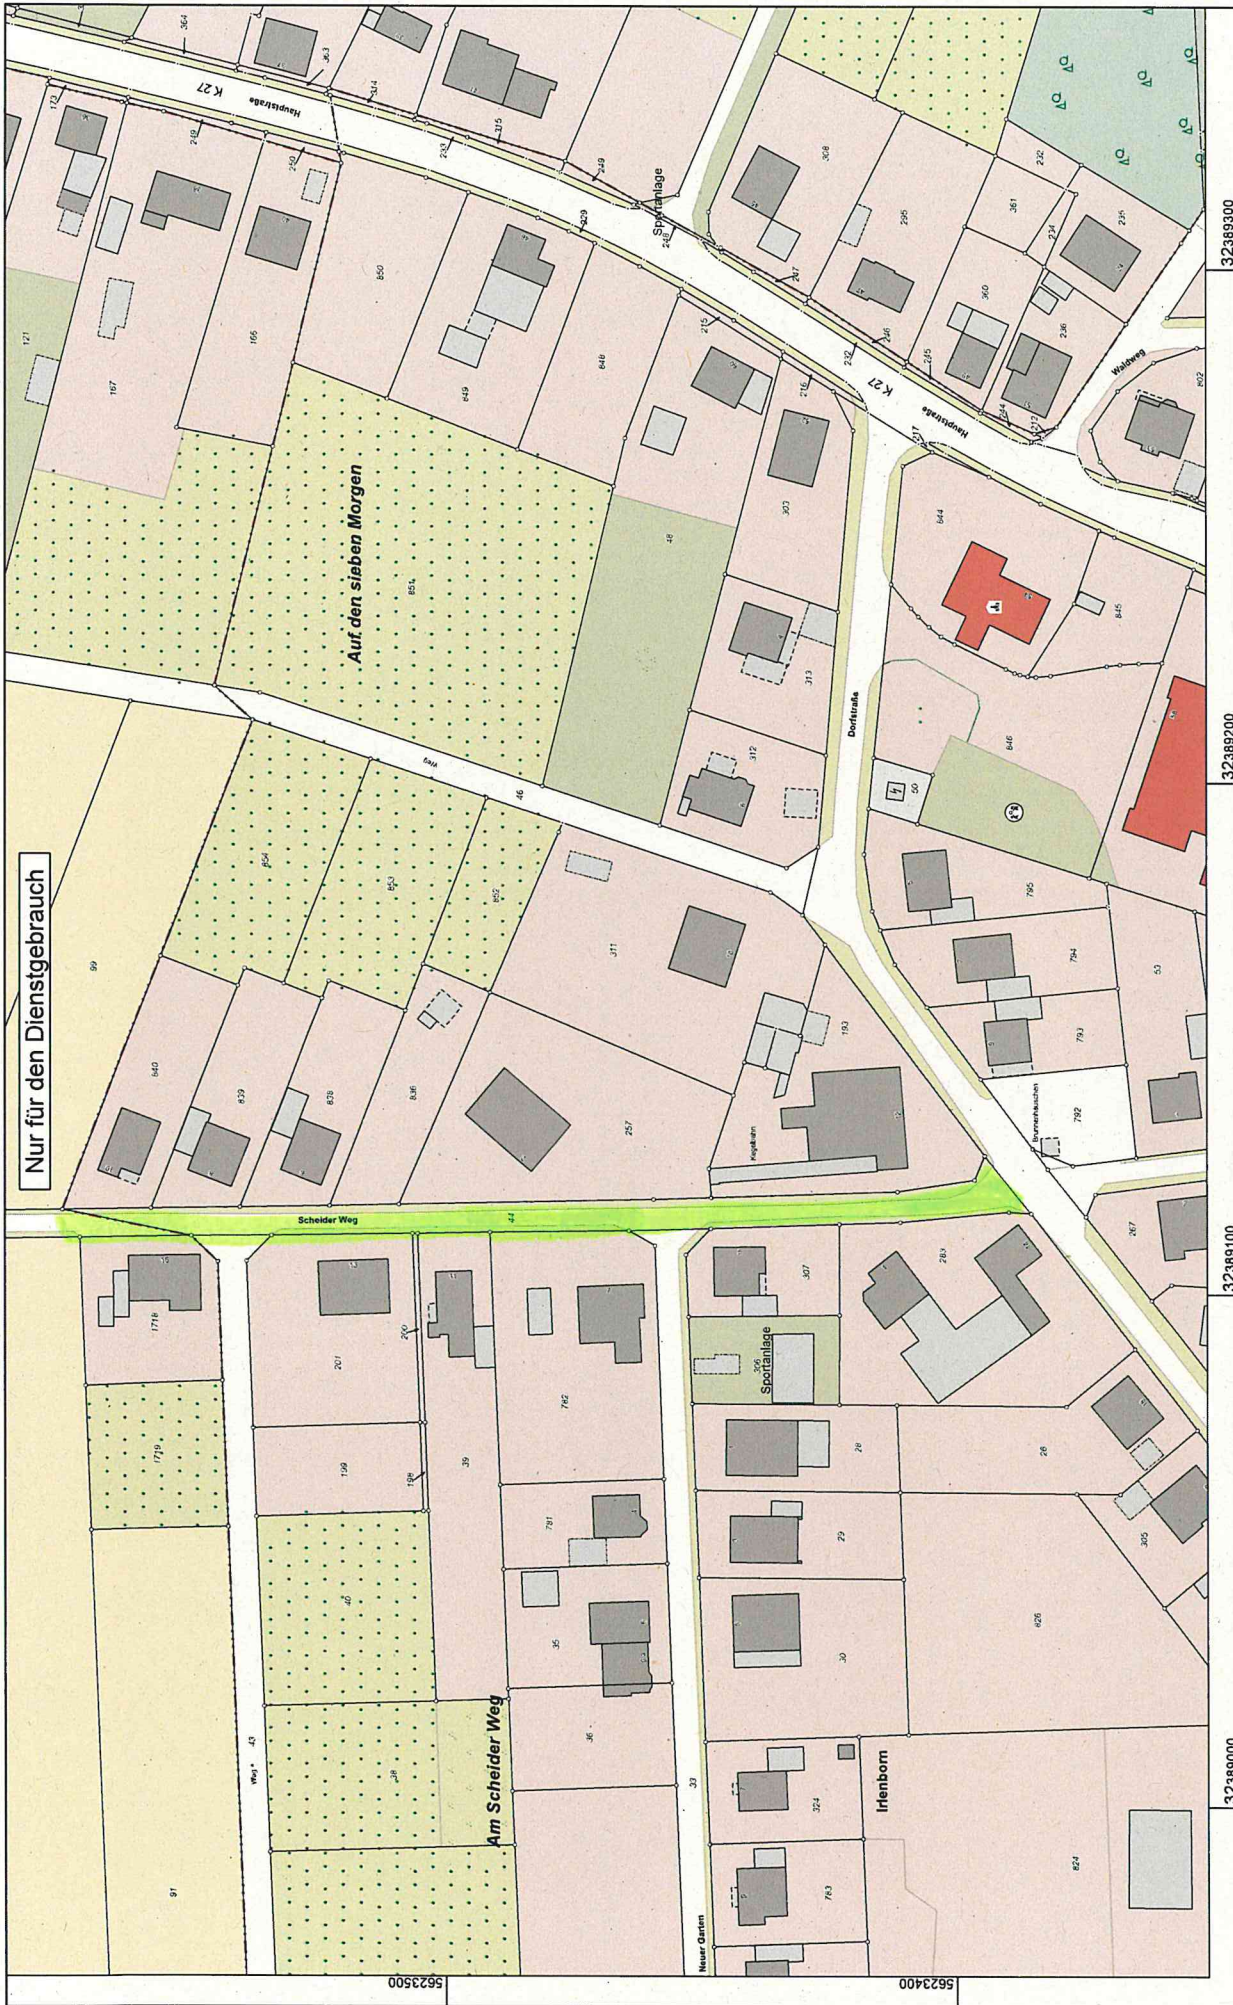

Nur für den Dienstgebrauch

Auf den sieben Morgen

Am Scheider Weg

46

Neue Orlin

Irenborn

Scheidele

Kugelstein

Kornschäben

Dorfstraße

Schneidele

K 27

K 27

32389000

32389200

32389100

32389300

Maßstab 1 : 1000



© Rhein-Sieg-Kreis

Rhein-Sieg-Kreis
Katasteramt
Kaiser-Wilhelm-Platz 1
53721 Siegburg

Auszug aus dem
Liegenschaftskataster
Flurkarte NRW 1:1000



Flurstück: 257
Flur: 24
Gemarkung: Linkenbach
Scheider Weg 2, Eitorf

Gefertigt im Auftrag durch
Gemeinde Eitorf, Markt 1, 53783 Eitorf

Erstellt: 11.05.2017
Zeichen: