


Y:2602285 563
X:5626774 711

Y:2602351568
X:5626989 893

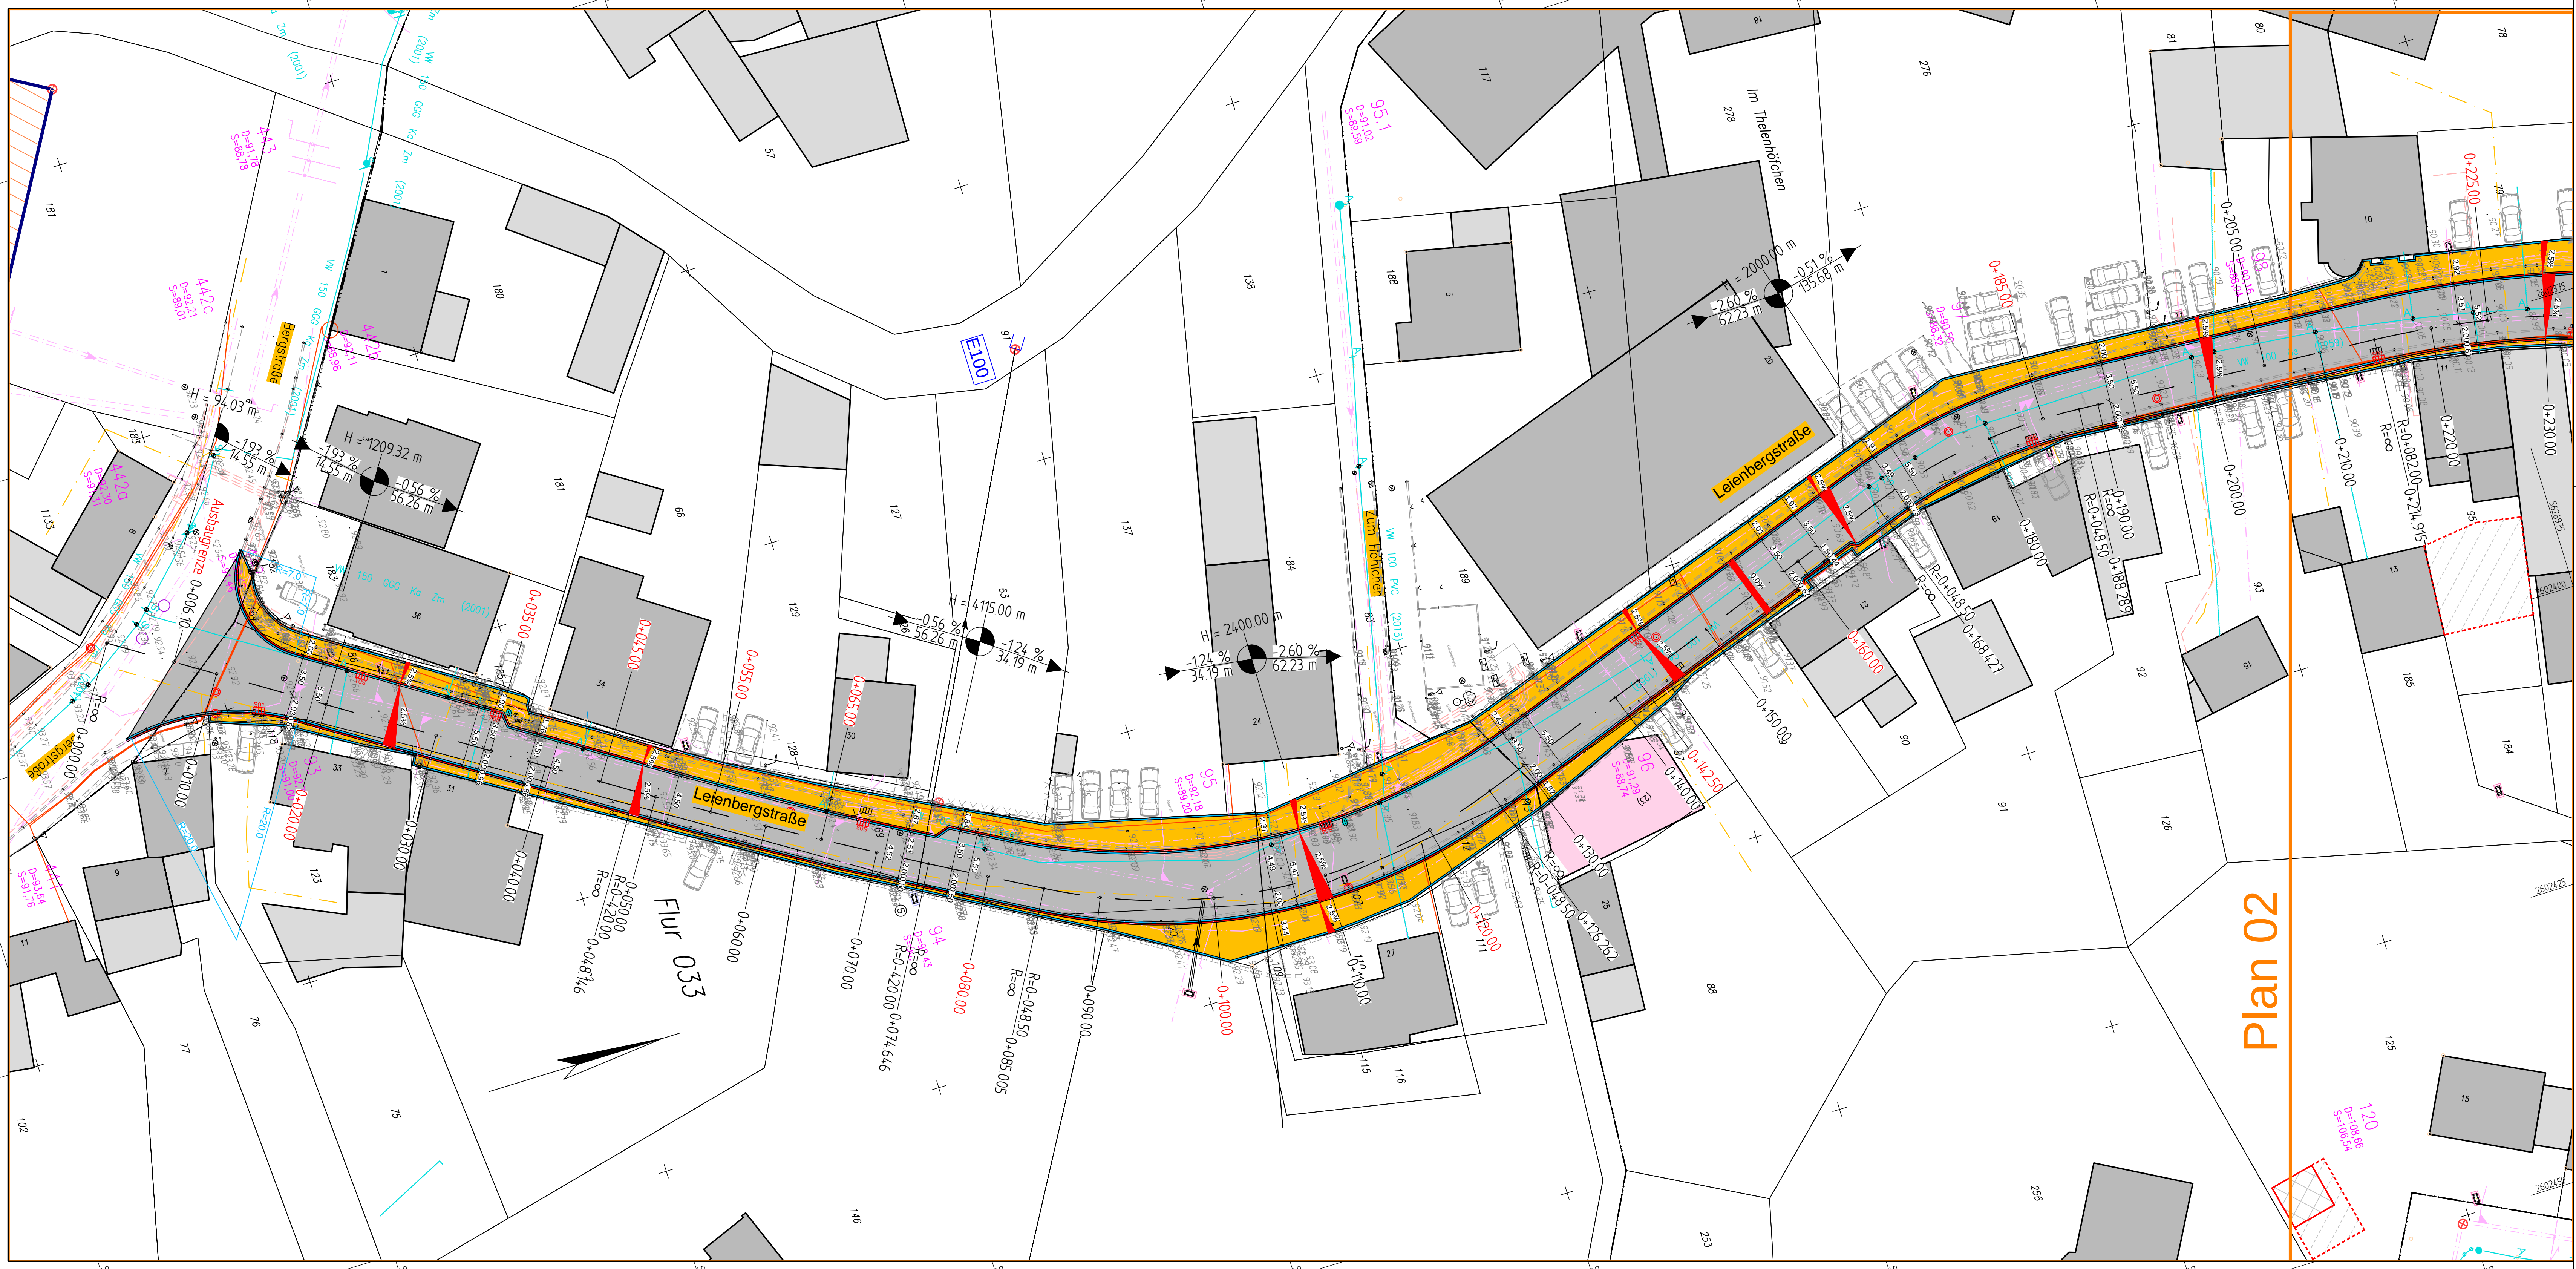

Y:2602390 621
X:5626742 485

Y:2602456 626
X:5626957 667

Legende

- Schacht vorh.
 - MW-Kanal vorh.
 - Sinkkasten vorh.
 - vorr. Höhe über NN
 - Zaun
 - Hecke
 - Mauer vorh.
 - Schacht vorh.
 - Baum vorh.
 - Hydrant
 - Wasserschieber
- H= 127m
10.907%
11.286m
-1.551%
46.025m
0+010.000
2.58%
1) Achse 2) Tiefpunkt 3) Hochpunkt
Achsstation (rot Profilierung)
Fahrbahnquerneigung / Straßenablauf gepl.
Teilbord
Rundbord
Betonsteinzeile
Hochbord
Fahrbahn Asphalt / Fahrbahn Pflaster
Gehweg Pflaster / Gehweg Pflaster

Hinweise

Die Lage der Versorgungsleitungen (Gas, Wasser, Strom, Fernmeldeleitung etc.) ist nachrichtlich eingetragen und vor Baubeginn bei den Versorgungsträgern abzufragen! Leitungskreuzungen sind mit den Versorgungsträgern abzustimmen.

Versorgungsleitungen

- Gasleitung vorh.
- Fernmeldeleitung vorh.
- Stromleitung vorh.
- Wasserleitung vorh.

geändert am:

Art der Veränderung:

Name:



Straßenbau Leienbergstraße

Entwurfsplanung

Lageplan 1/2

Maßstab:	1:250	Datum	Name
Anlage-Nr.:	3	bearbeitet:	14.01.2019 S. Kaulbach
Blatt-Nr.:	2	gezeichnet:	14.01.2019 A. Bastron
Projekt-Nr.:	2296	geprüft:	
Planer:		Bauherr:	

INGENIEURBÜRO
OSTERHAMMEL GMBH

Dr.-Schild-Straße 5
51588 Nümbrecht
Tel.: 02293 / 9117-0
E-Mail: info@osterhammel.de
Web: www.osterhammel.de