


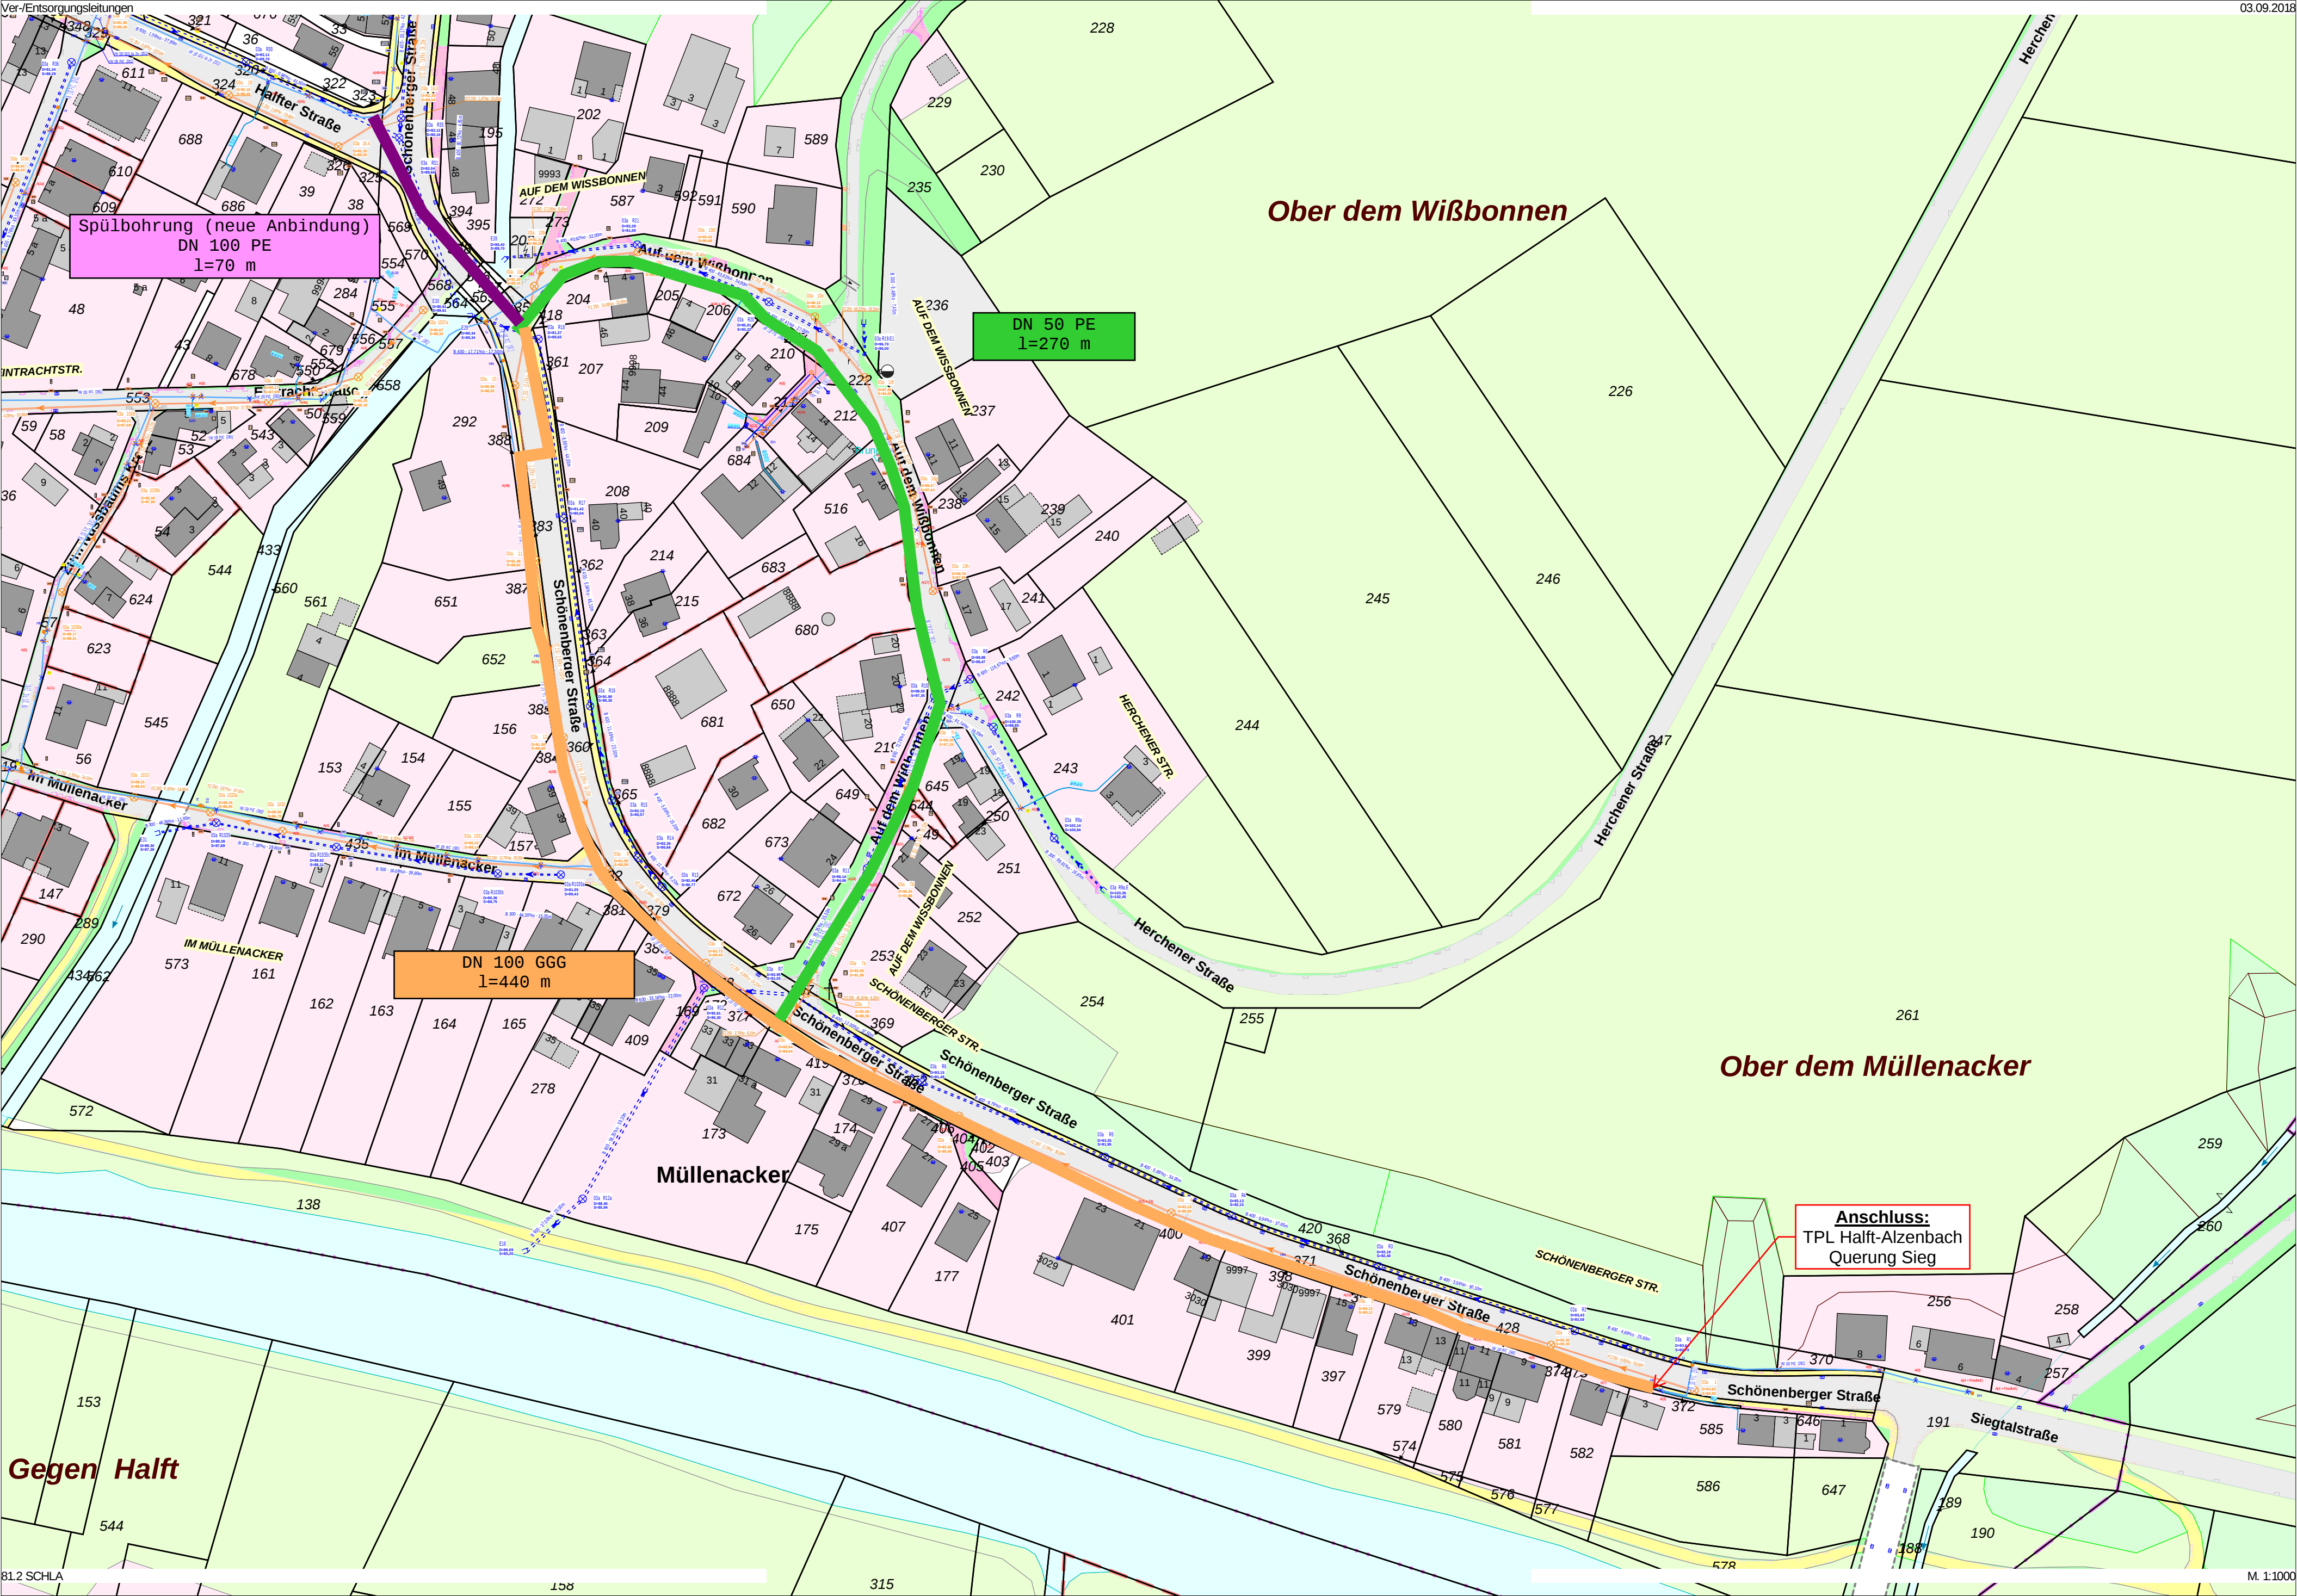

Spülbohrung (neue Anbindung)
DN 100 PE
l=70 m

DN 50 PE
l=270 m

DN 100 GGG
l=440 m

Anschluss:
TPL Halft-Alzenbach
Querung Sieg

Ober dem Wißbonnen

Ober dem Müllenacker

Gegen Halft