


Abwasserbeseitigungskonzept 2020

6. Fortschreibung

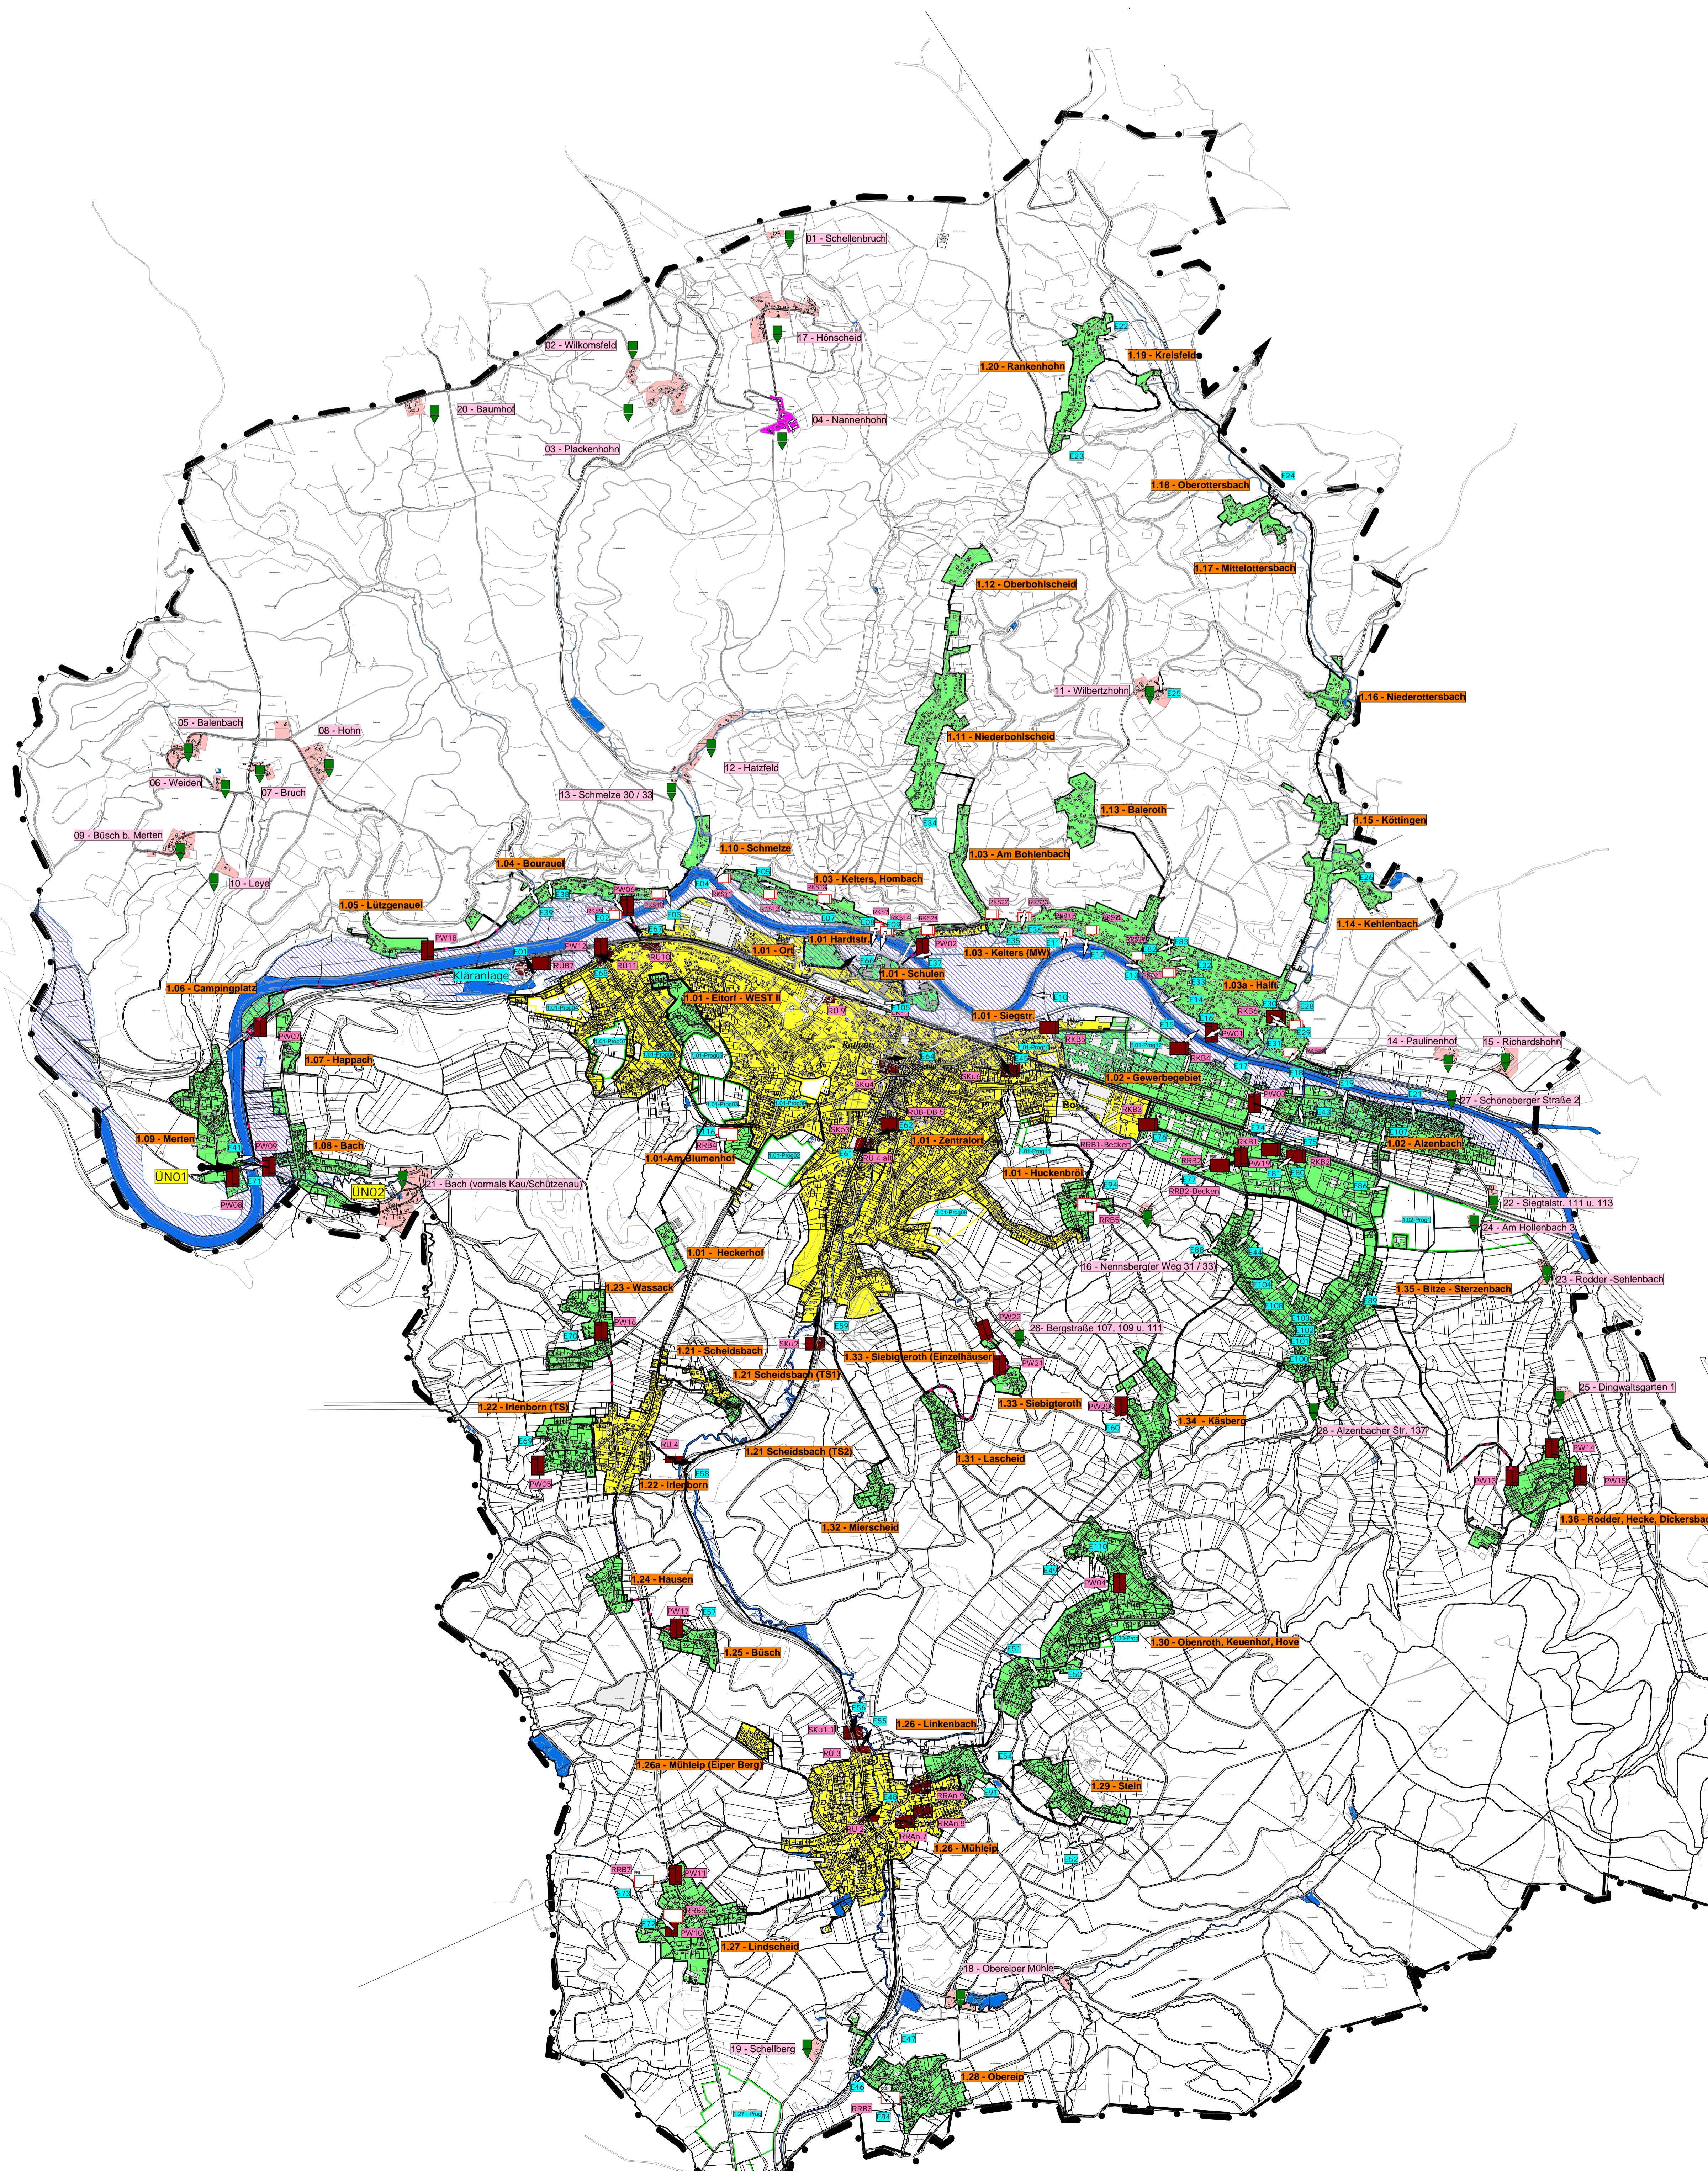

Maßstab 1 : 15.000

erstellt: 28. Mai 2019 Ottersbach 81-2