



QUARTIERSENTWICKLUNG SCHULGASSE-EITORF




SAGIR AI GmbH
Leienbergstraße 24
53783 Eitorf

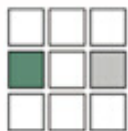

AKTUELLE PLANUNG

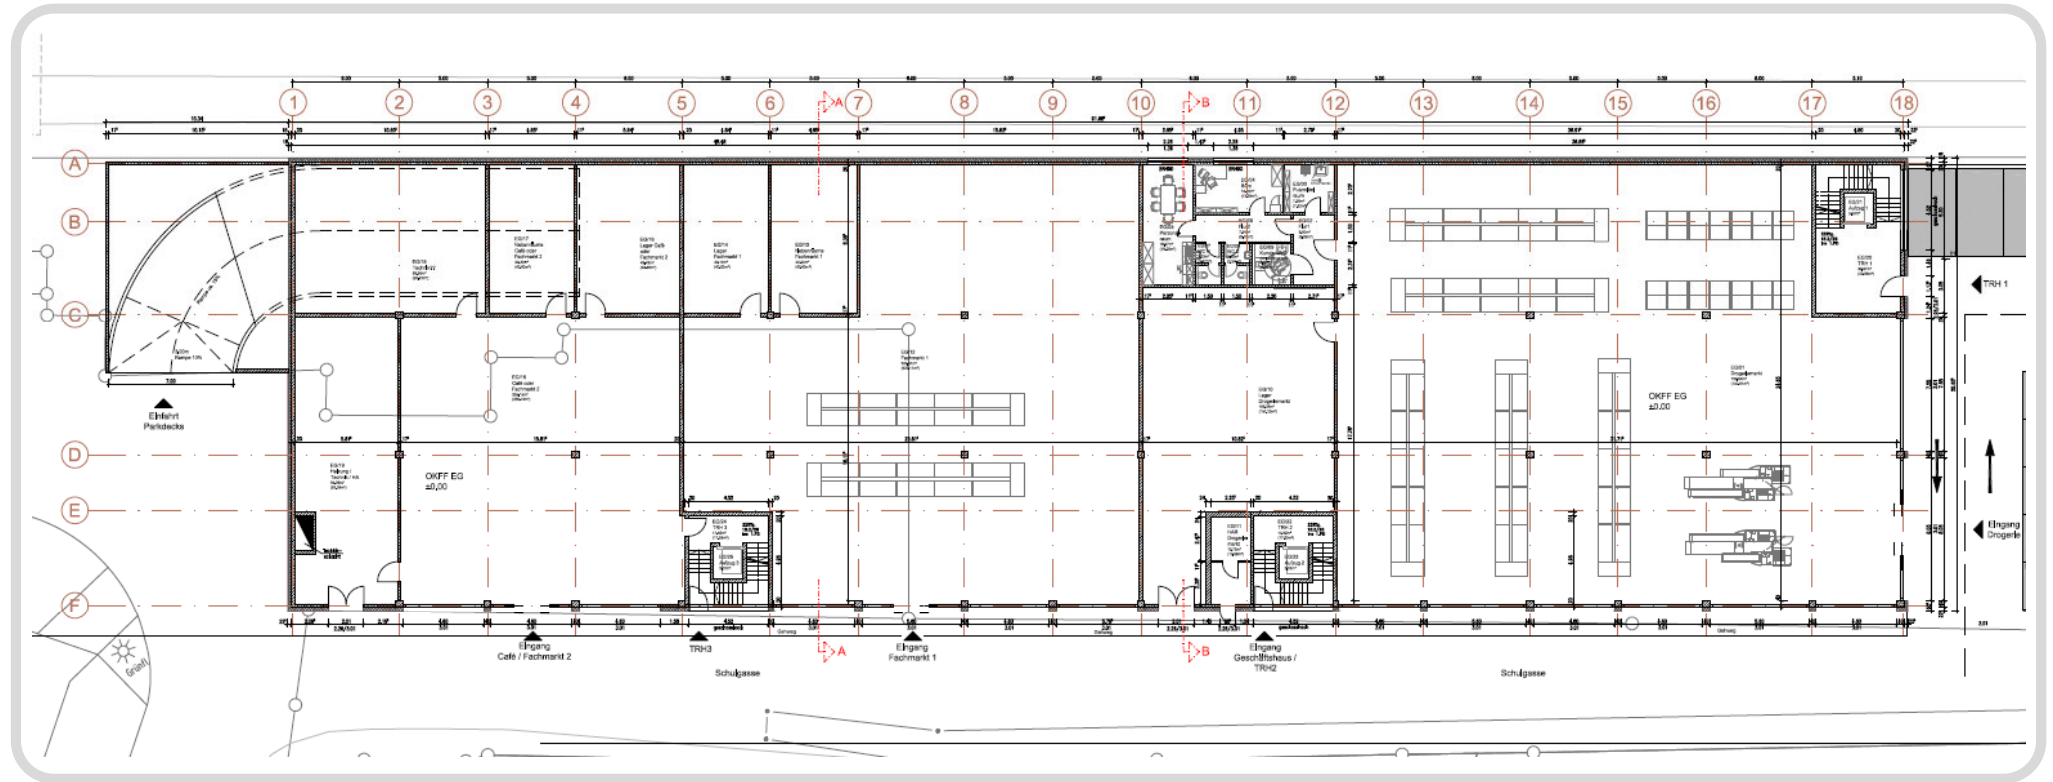


GRUNDRISS PARKDECK_01

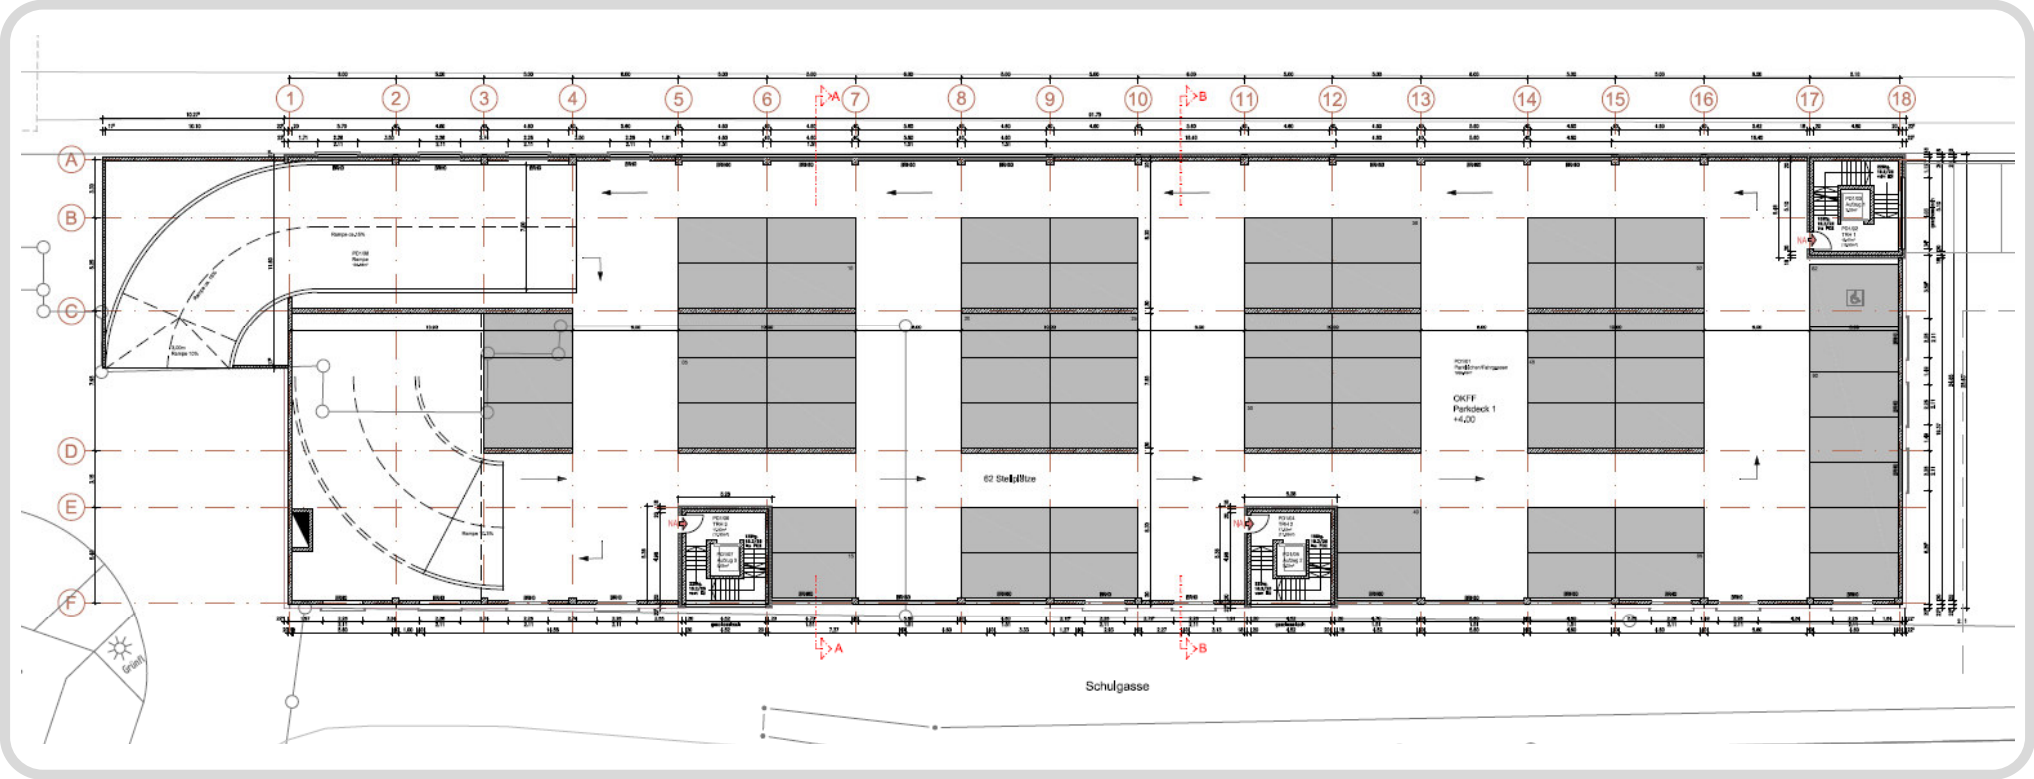


GRUNDRISS PARKDECK_02

03

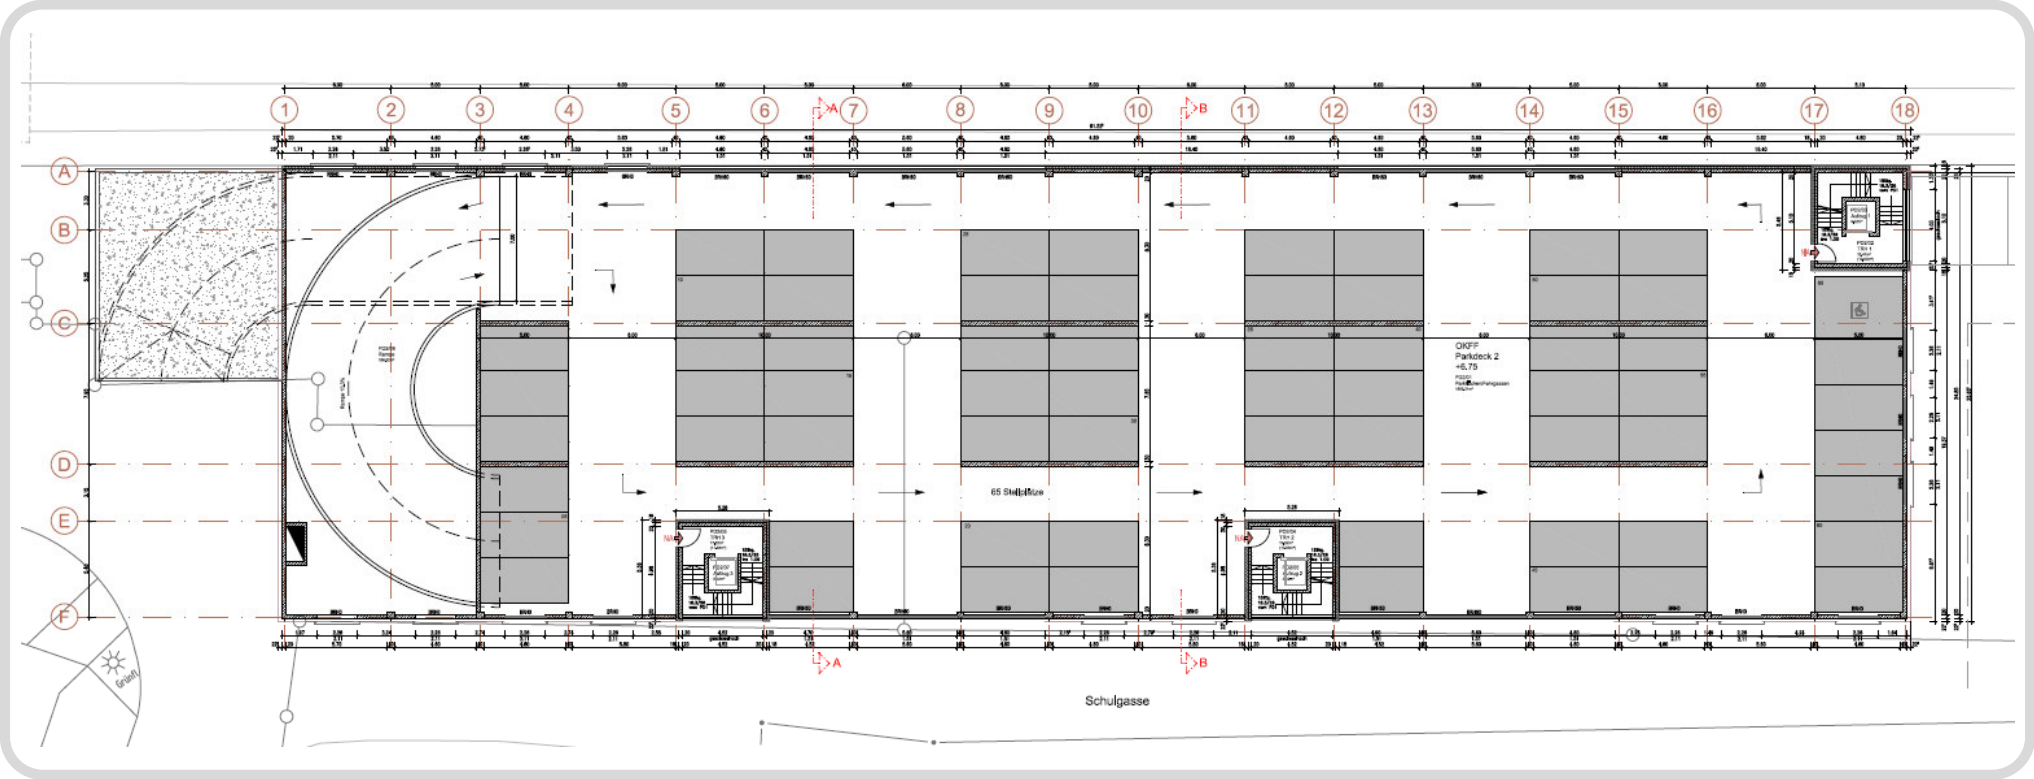


GRUNDRISS 1.OG_BÜROS

04

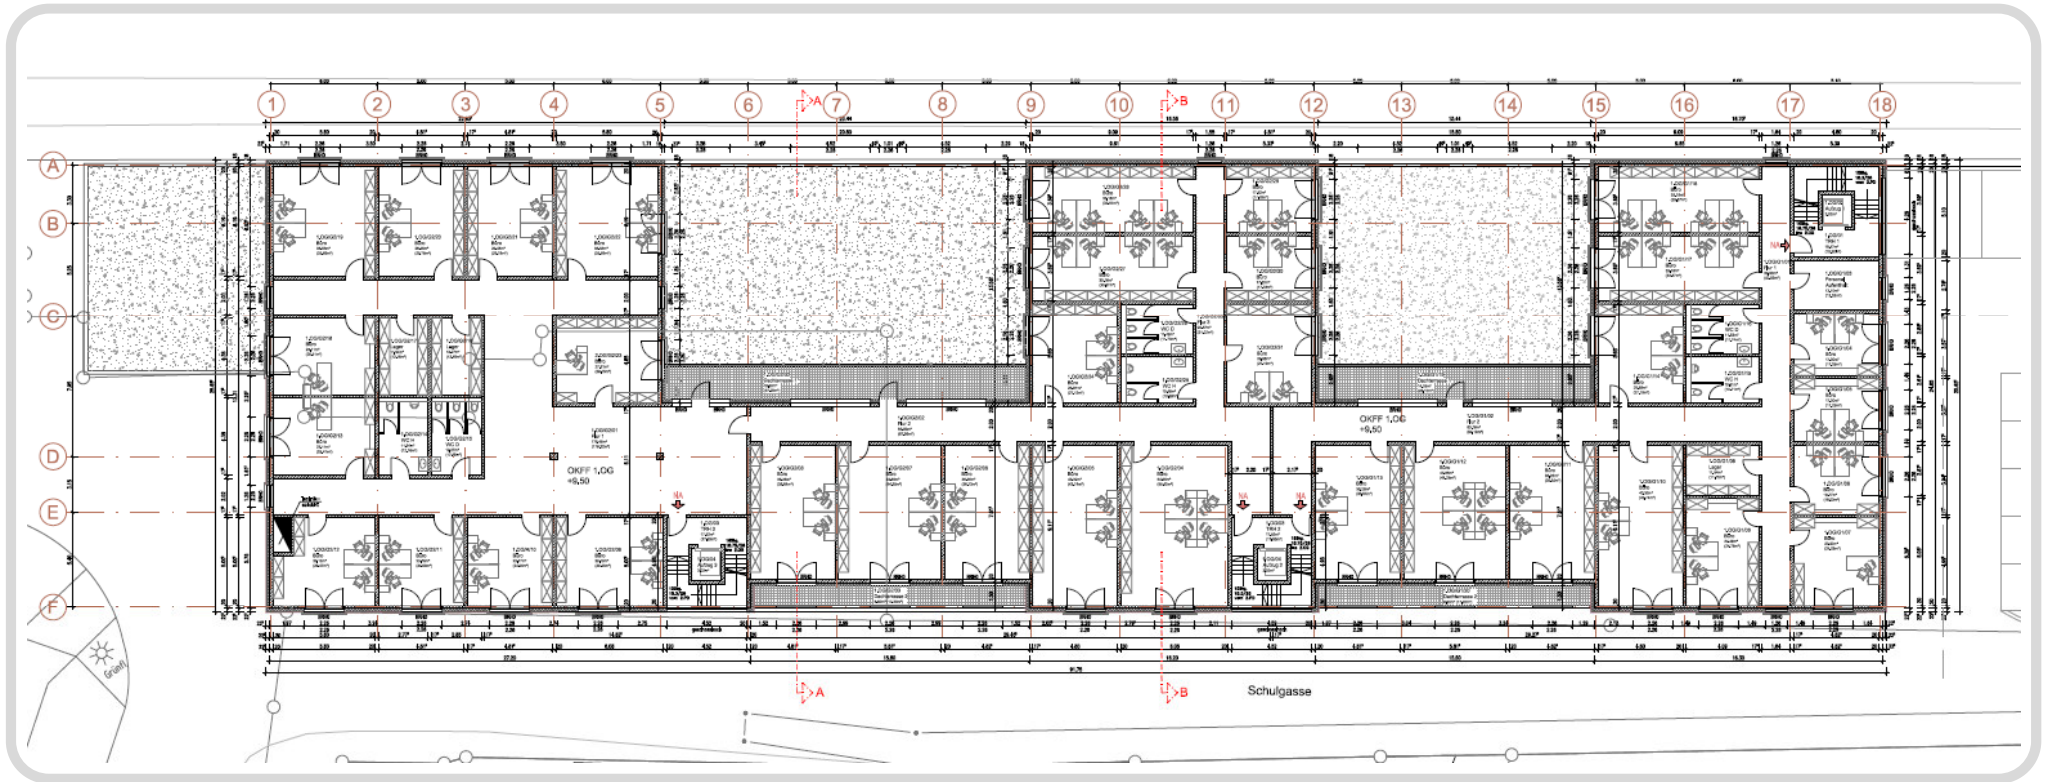


07

BAII/ SÜDANSICHT


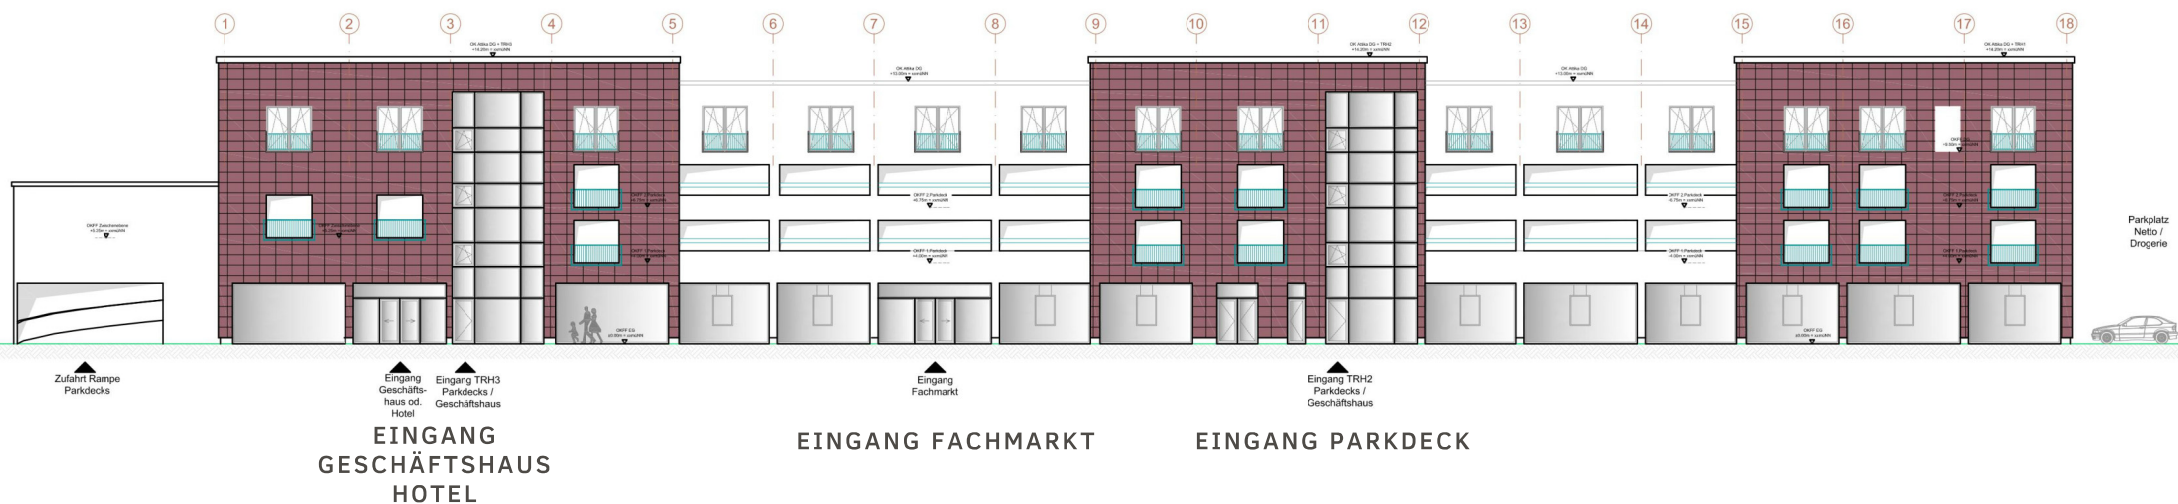


BAII/ NORDANSICHT

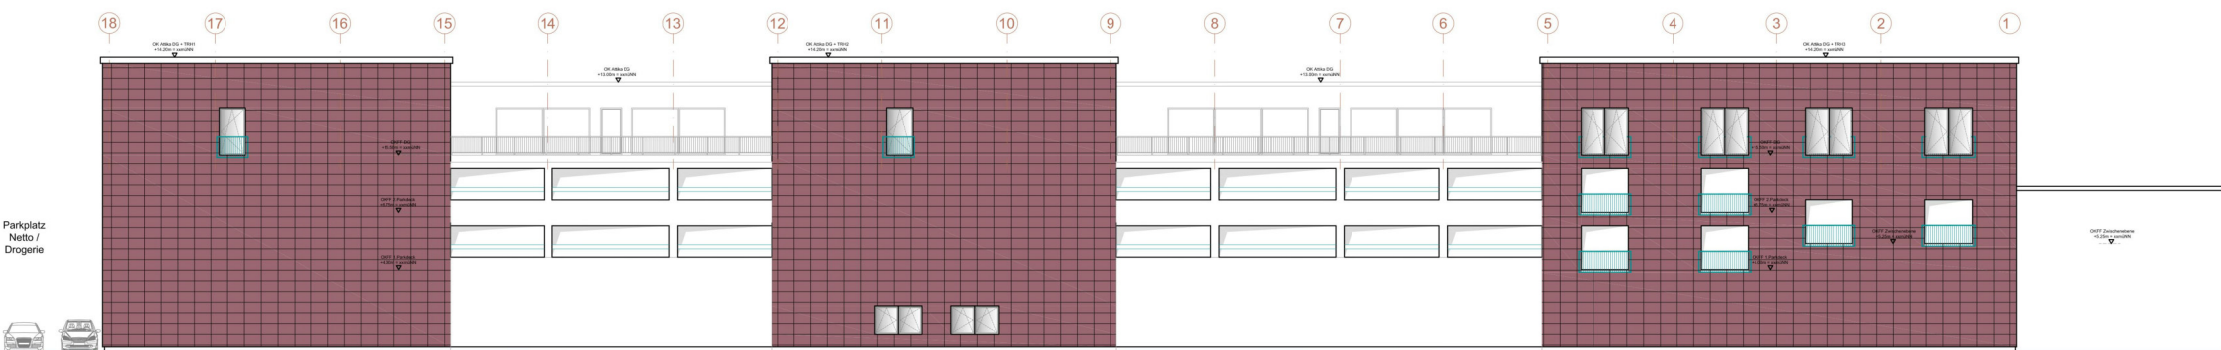


09

BAII/OST-/WESTANSICHT

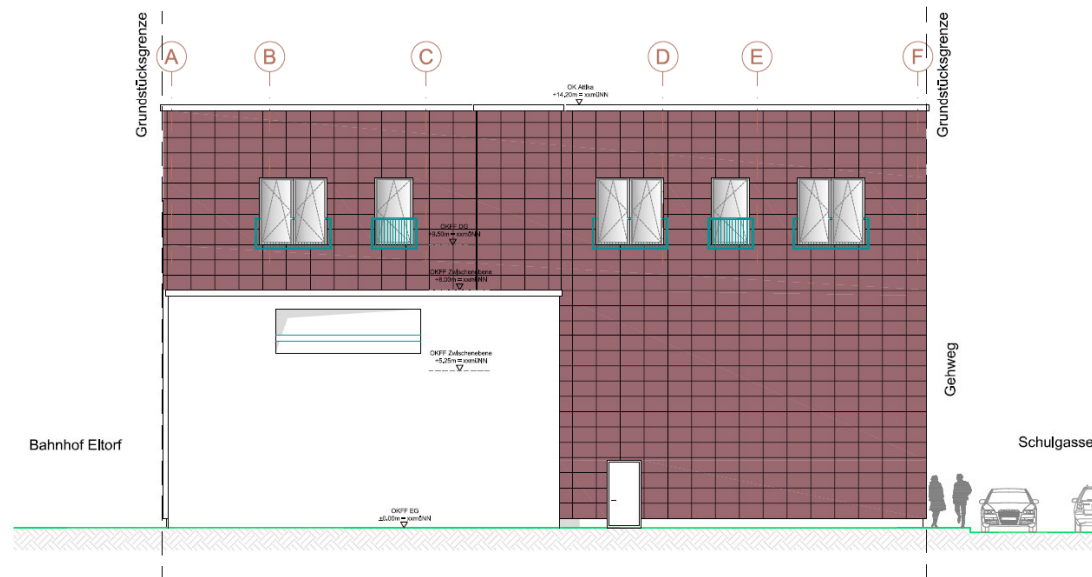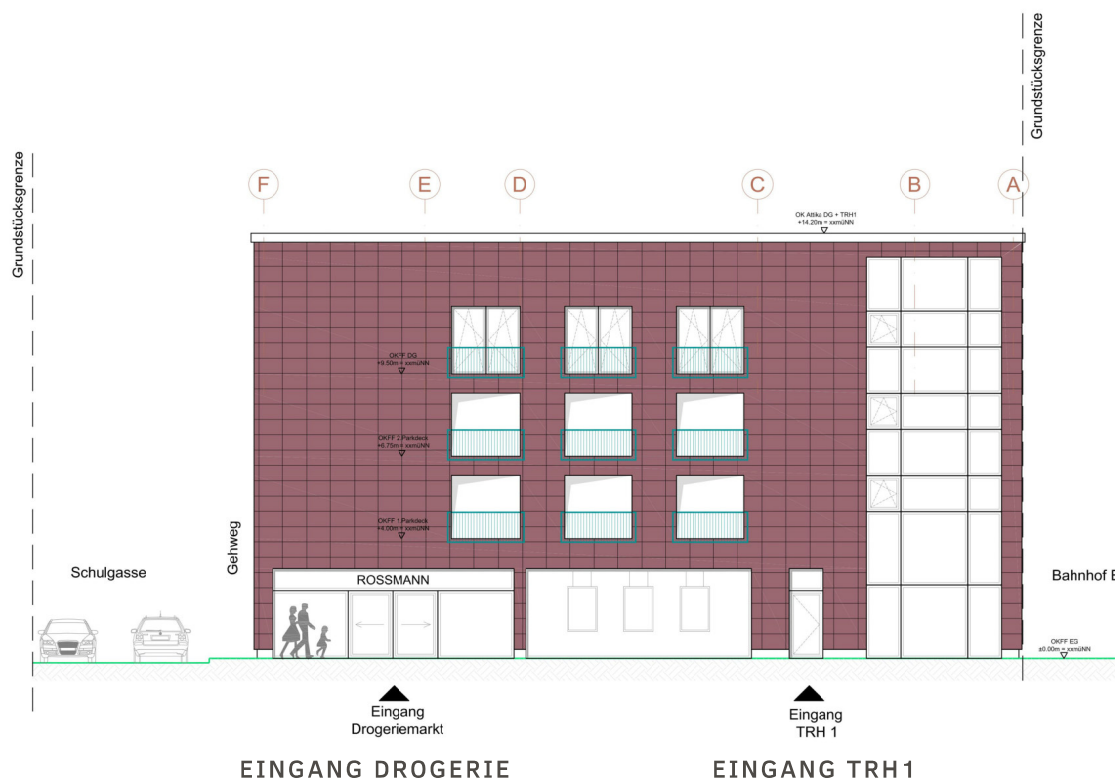


BAI/ NORDANSICHT

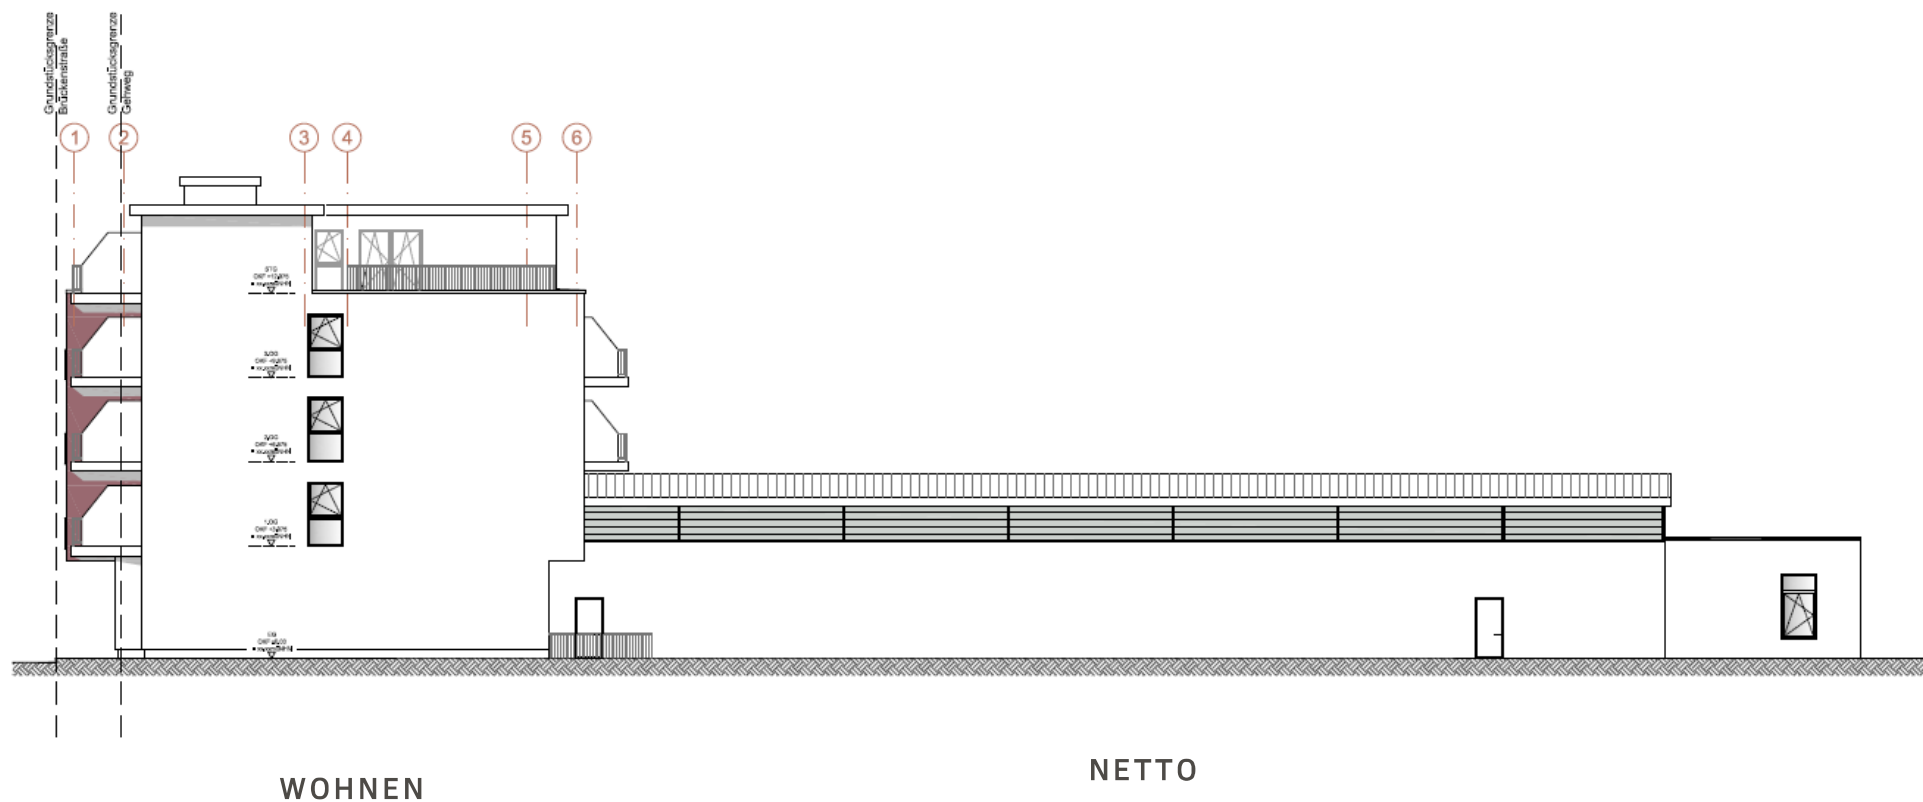


11

BAI/SÜDANSICHT

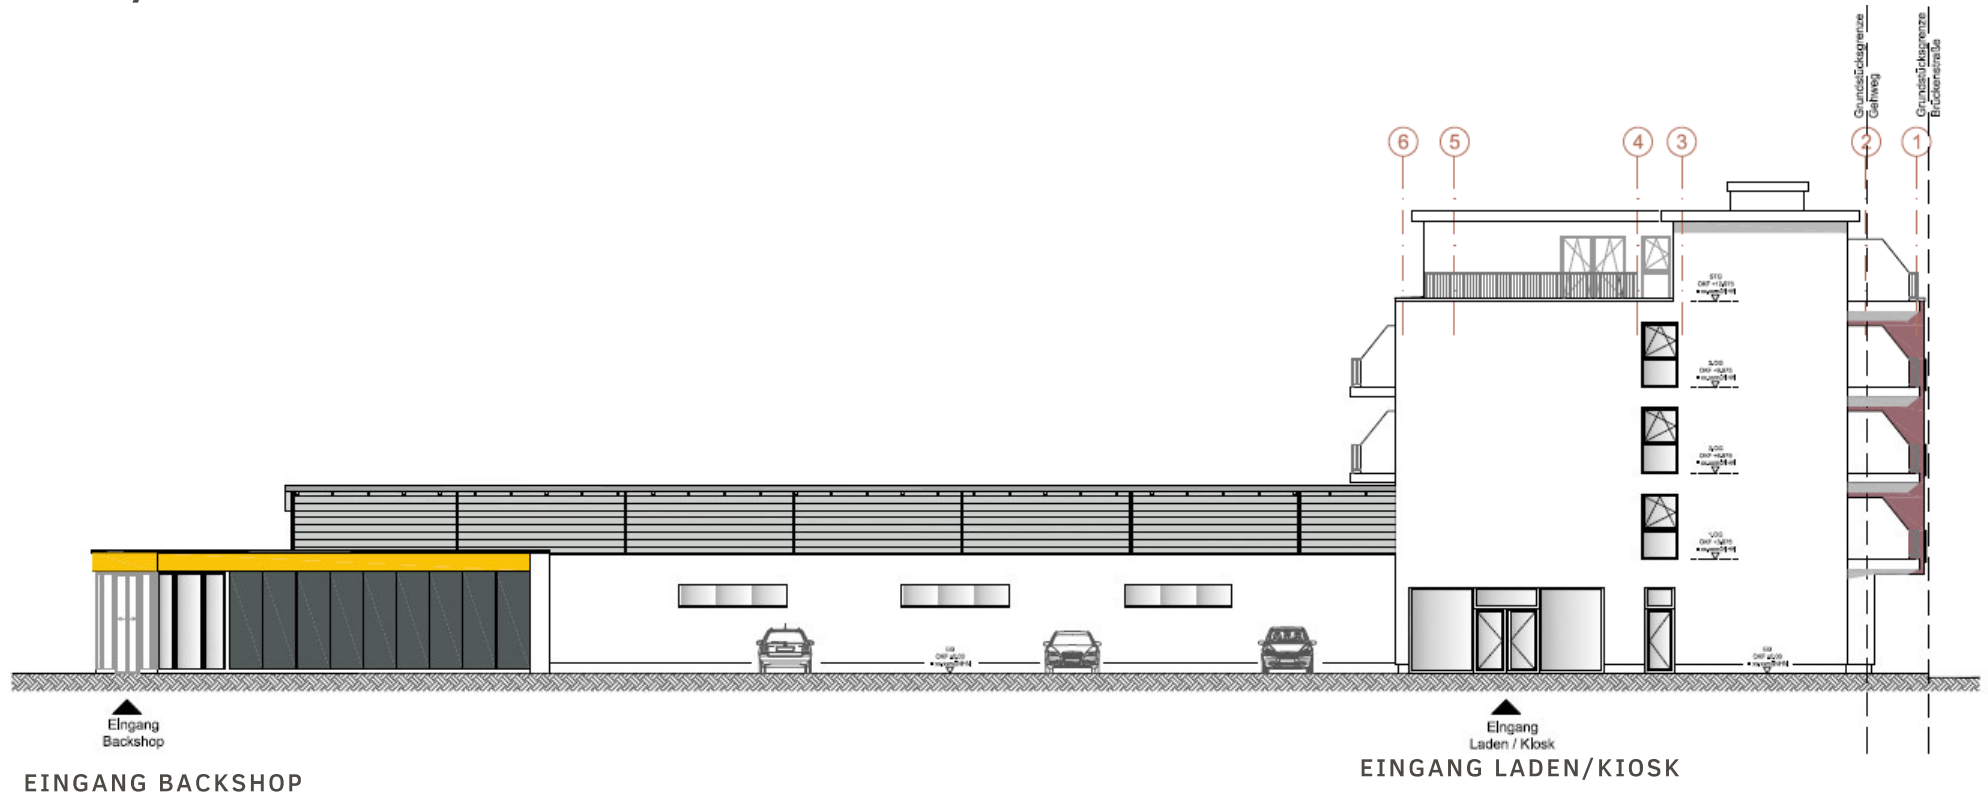

OSTANSICHT

12

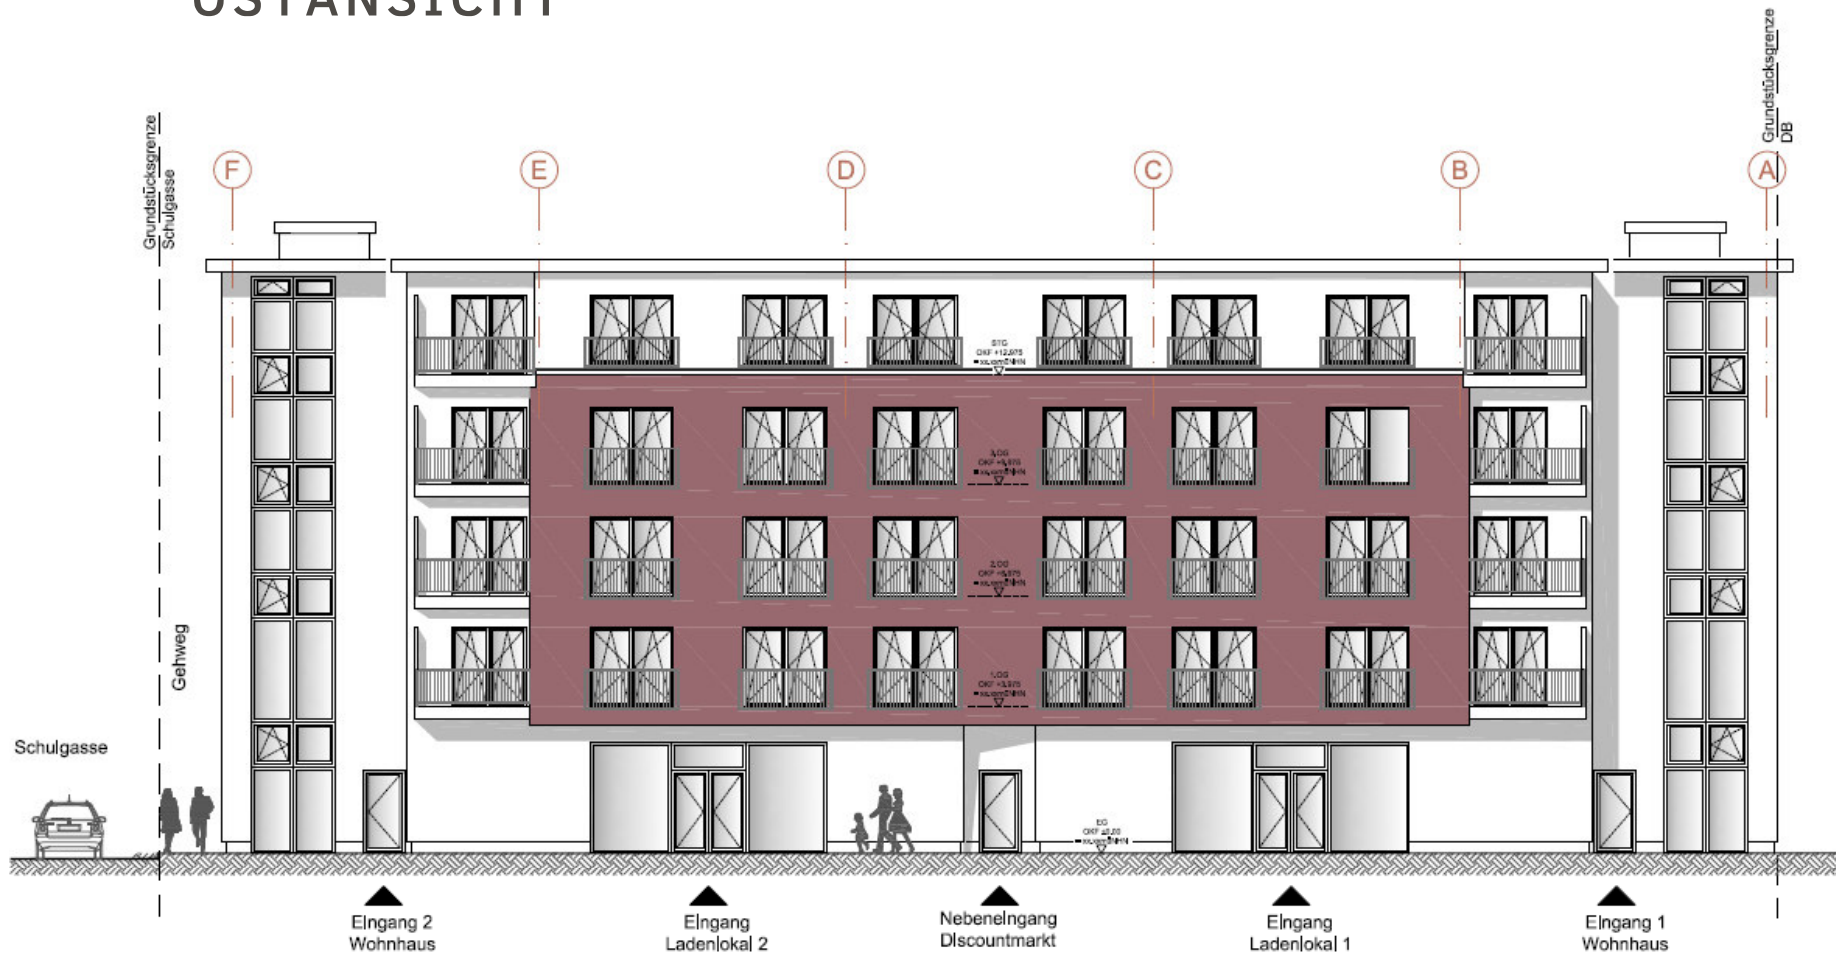

WESTANSICHT

13




PLANUNG MIT EINEM ZUSÄTZLICHEN GESCHOSS

**EG_ FACHMÄRKTE
1.OG_ PARKEN
2.OG_ PARKEN
3.OG_ PARKEN
4.OG_ PARKEN
DG_ FITNESSSTUDIO**


GRUNDRISS EG

14

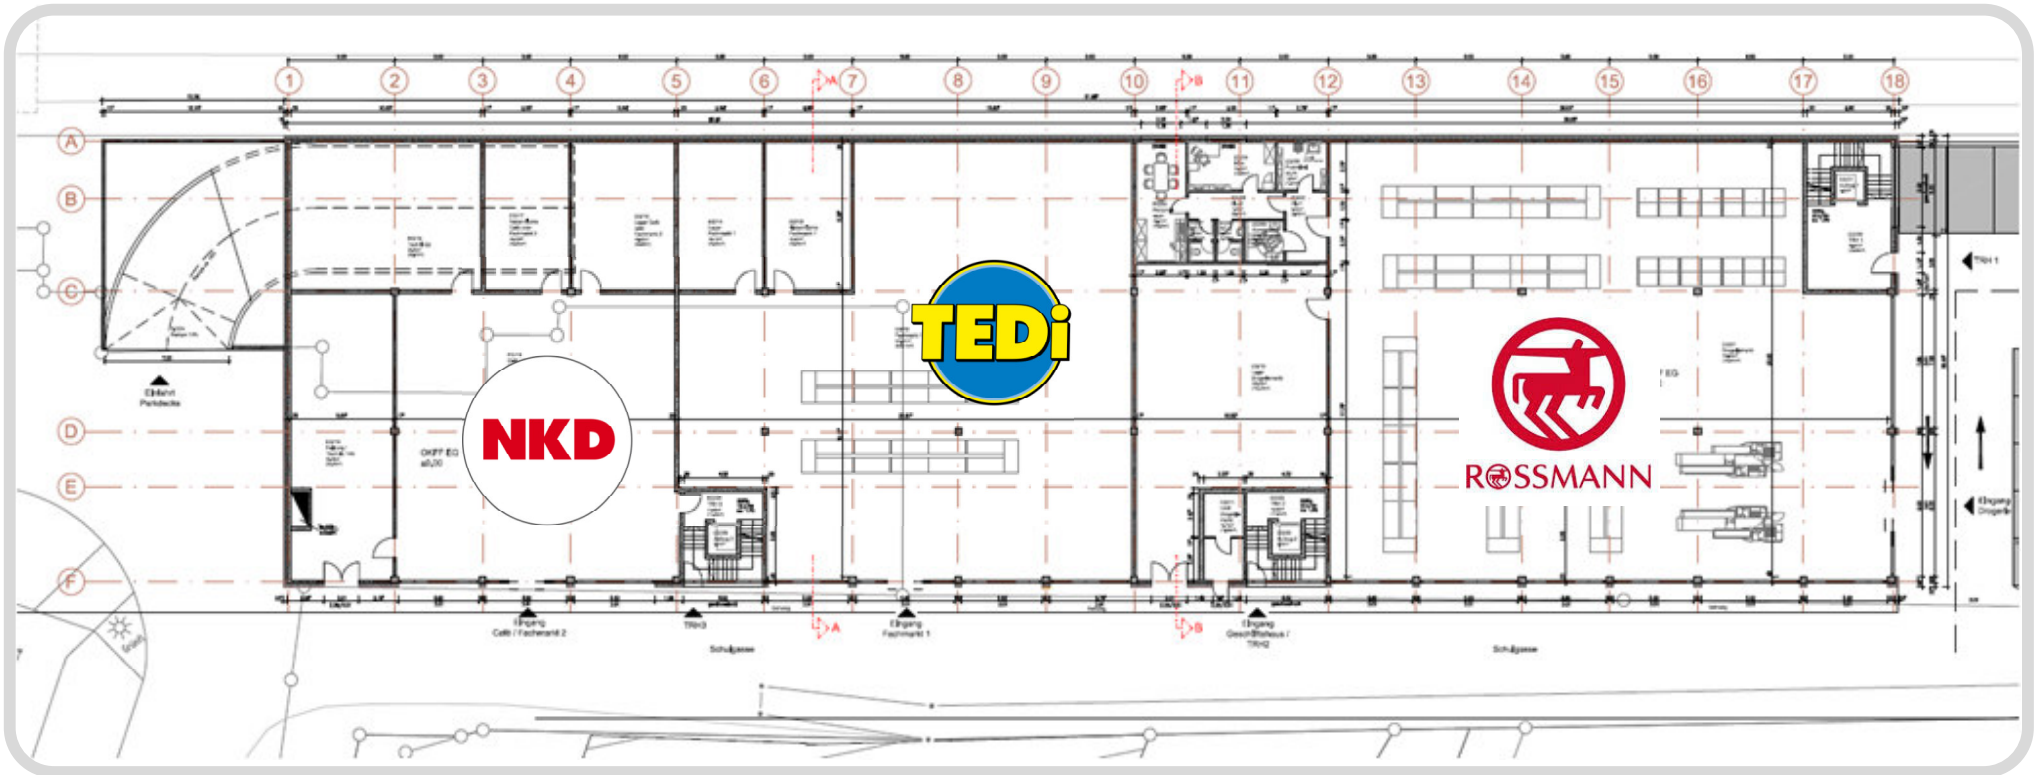


GRUNDRISS PARKDECK 1

15

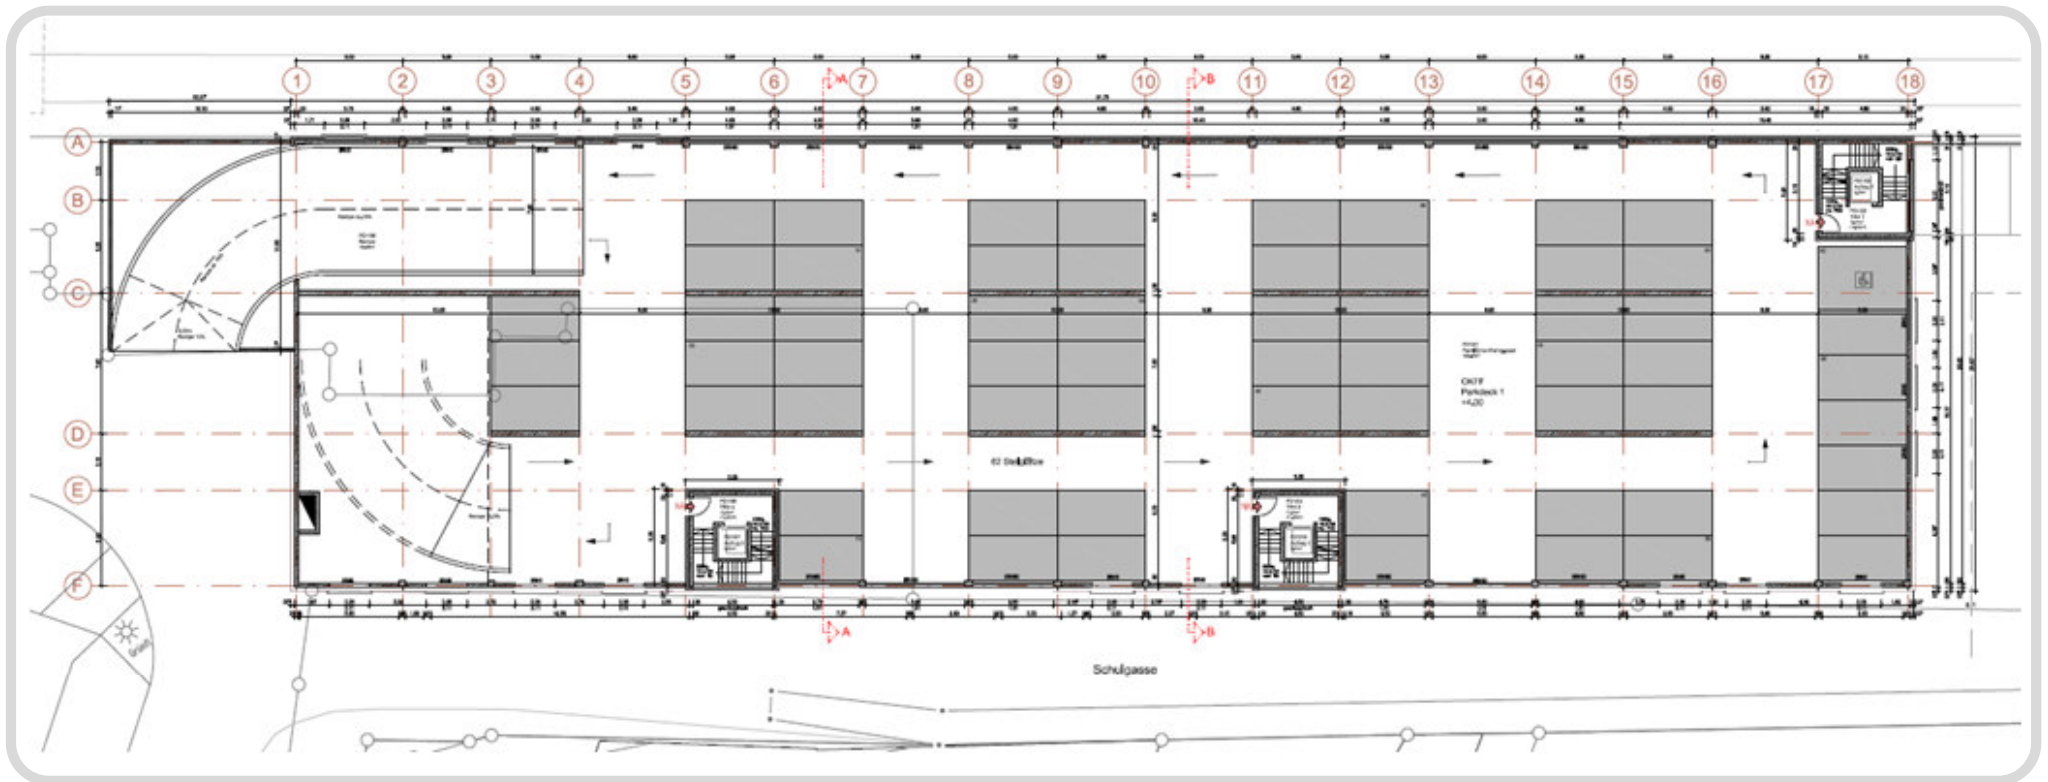

GRUNDRISS PARKDECK 2-4

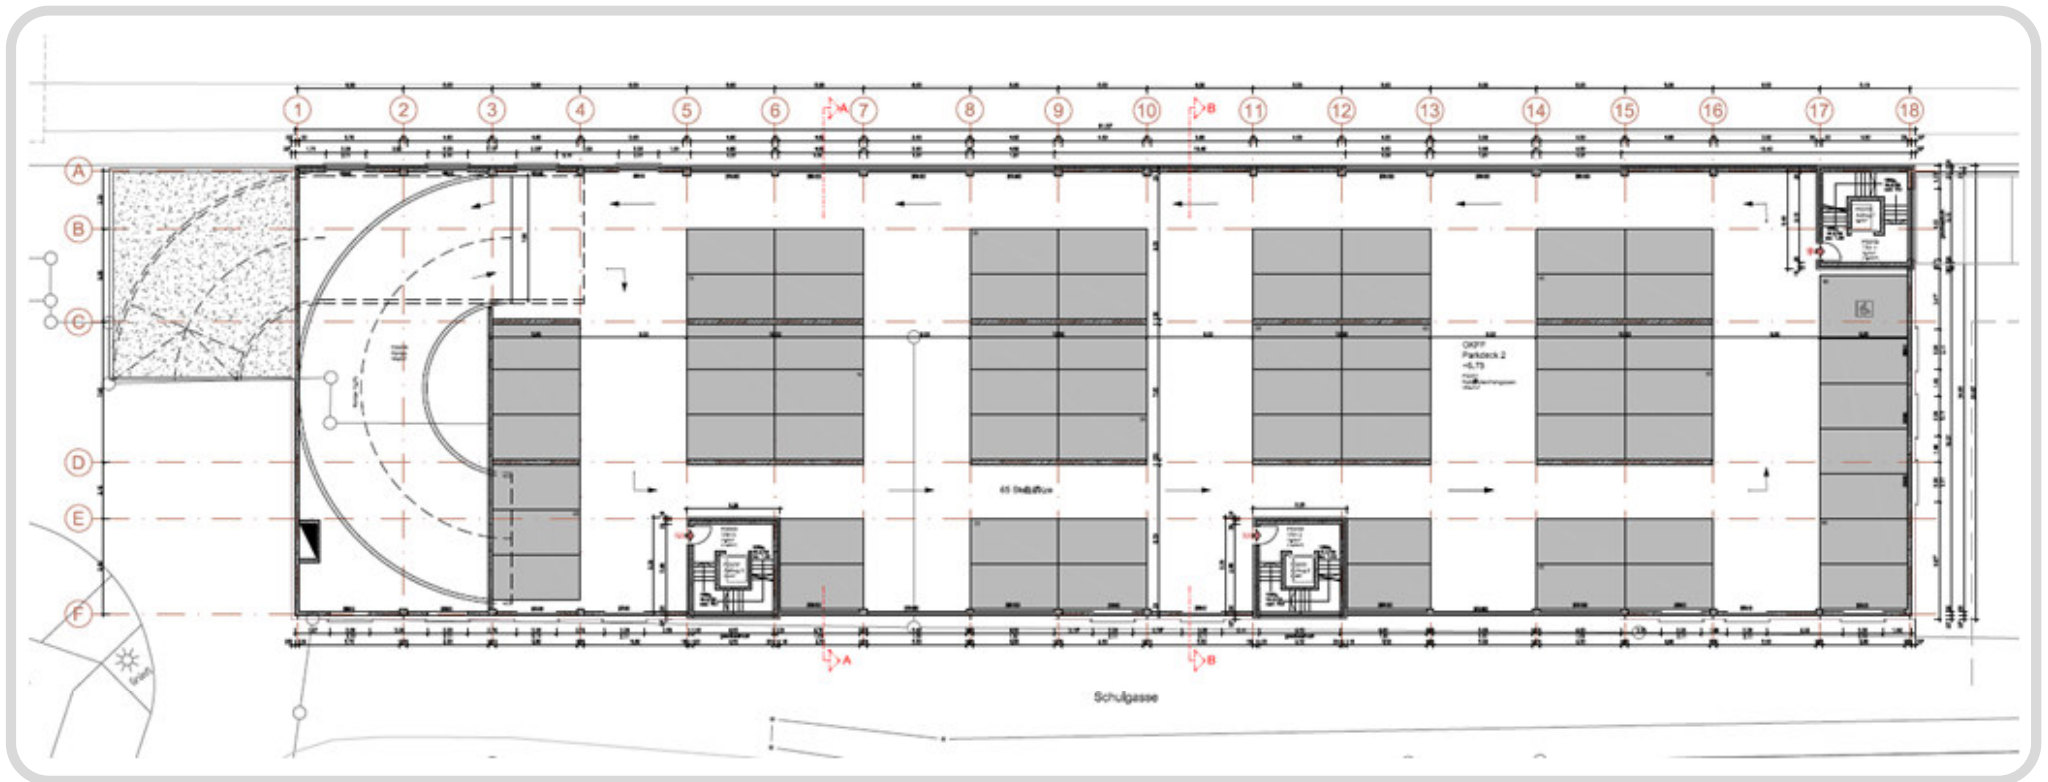

GRUNDRISS DG FITNESSSTUDIO

**IN PLANUNG
GR_DG_„PURE FITNESS“**


18

SÜDANSICHT



19


NORDANSICHT

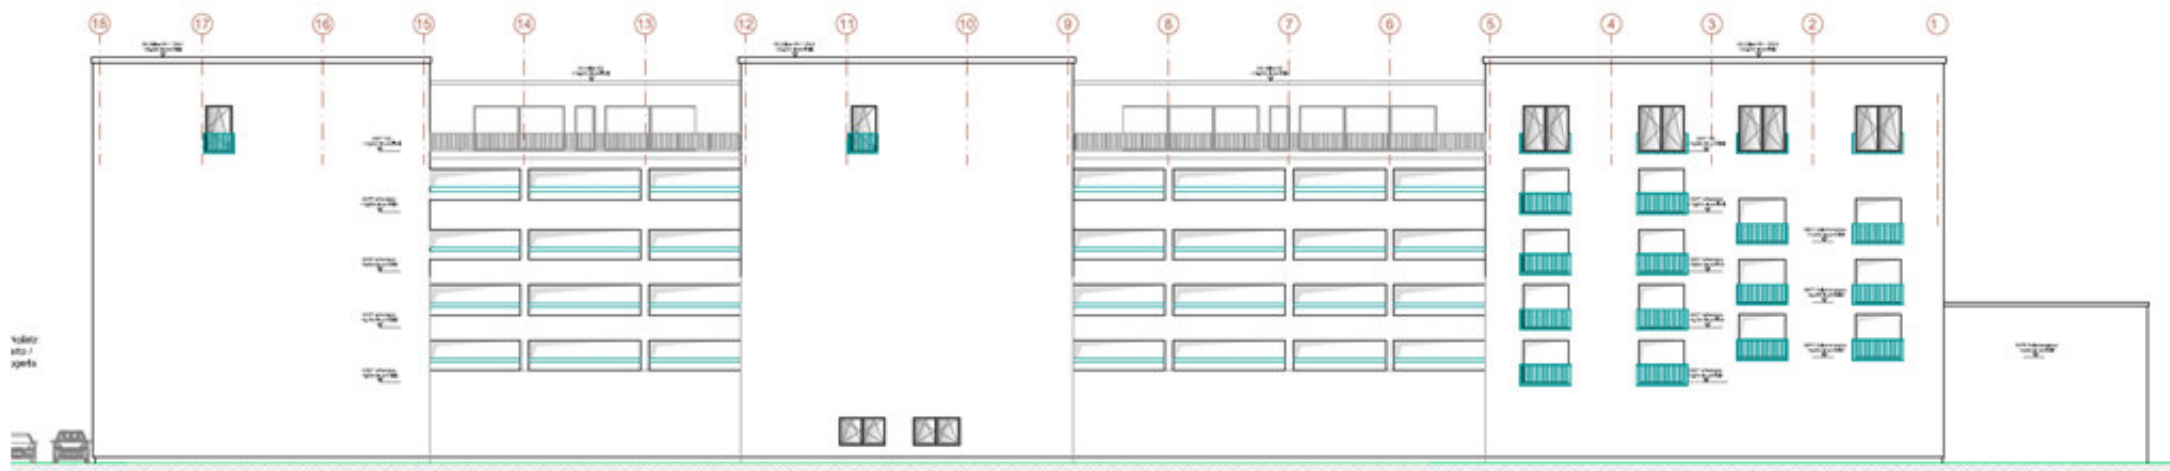

BAII/OST-/WESTANSICHT



OSTANSICHT

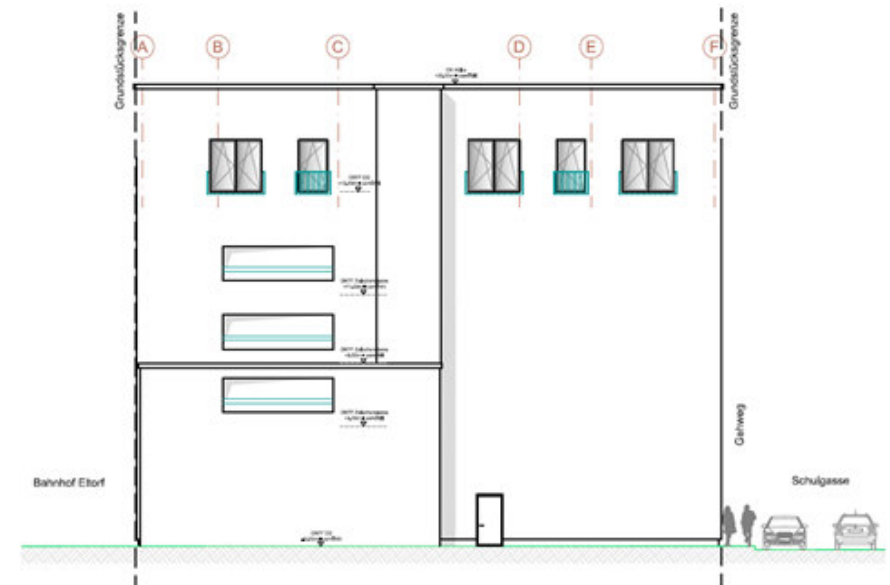

WESTANSICHT

