



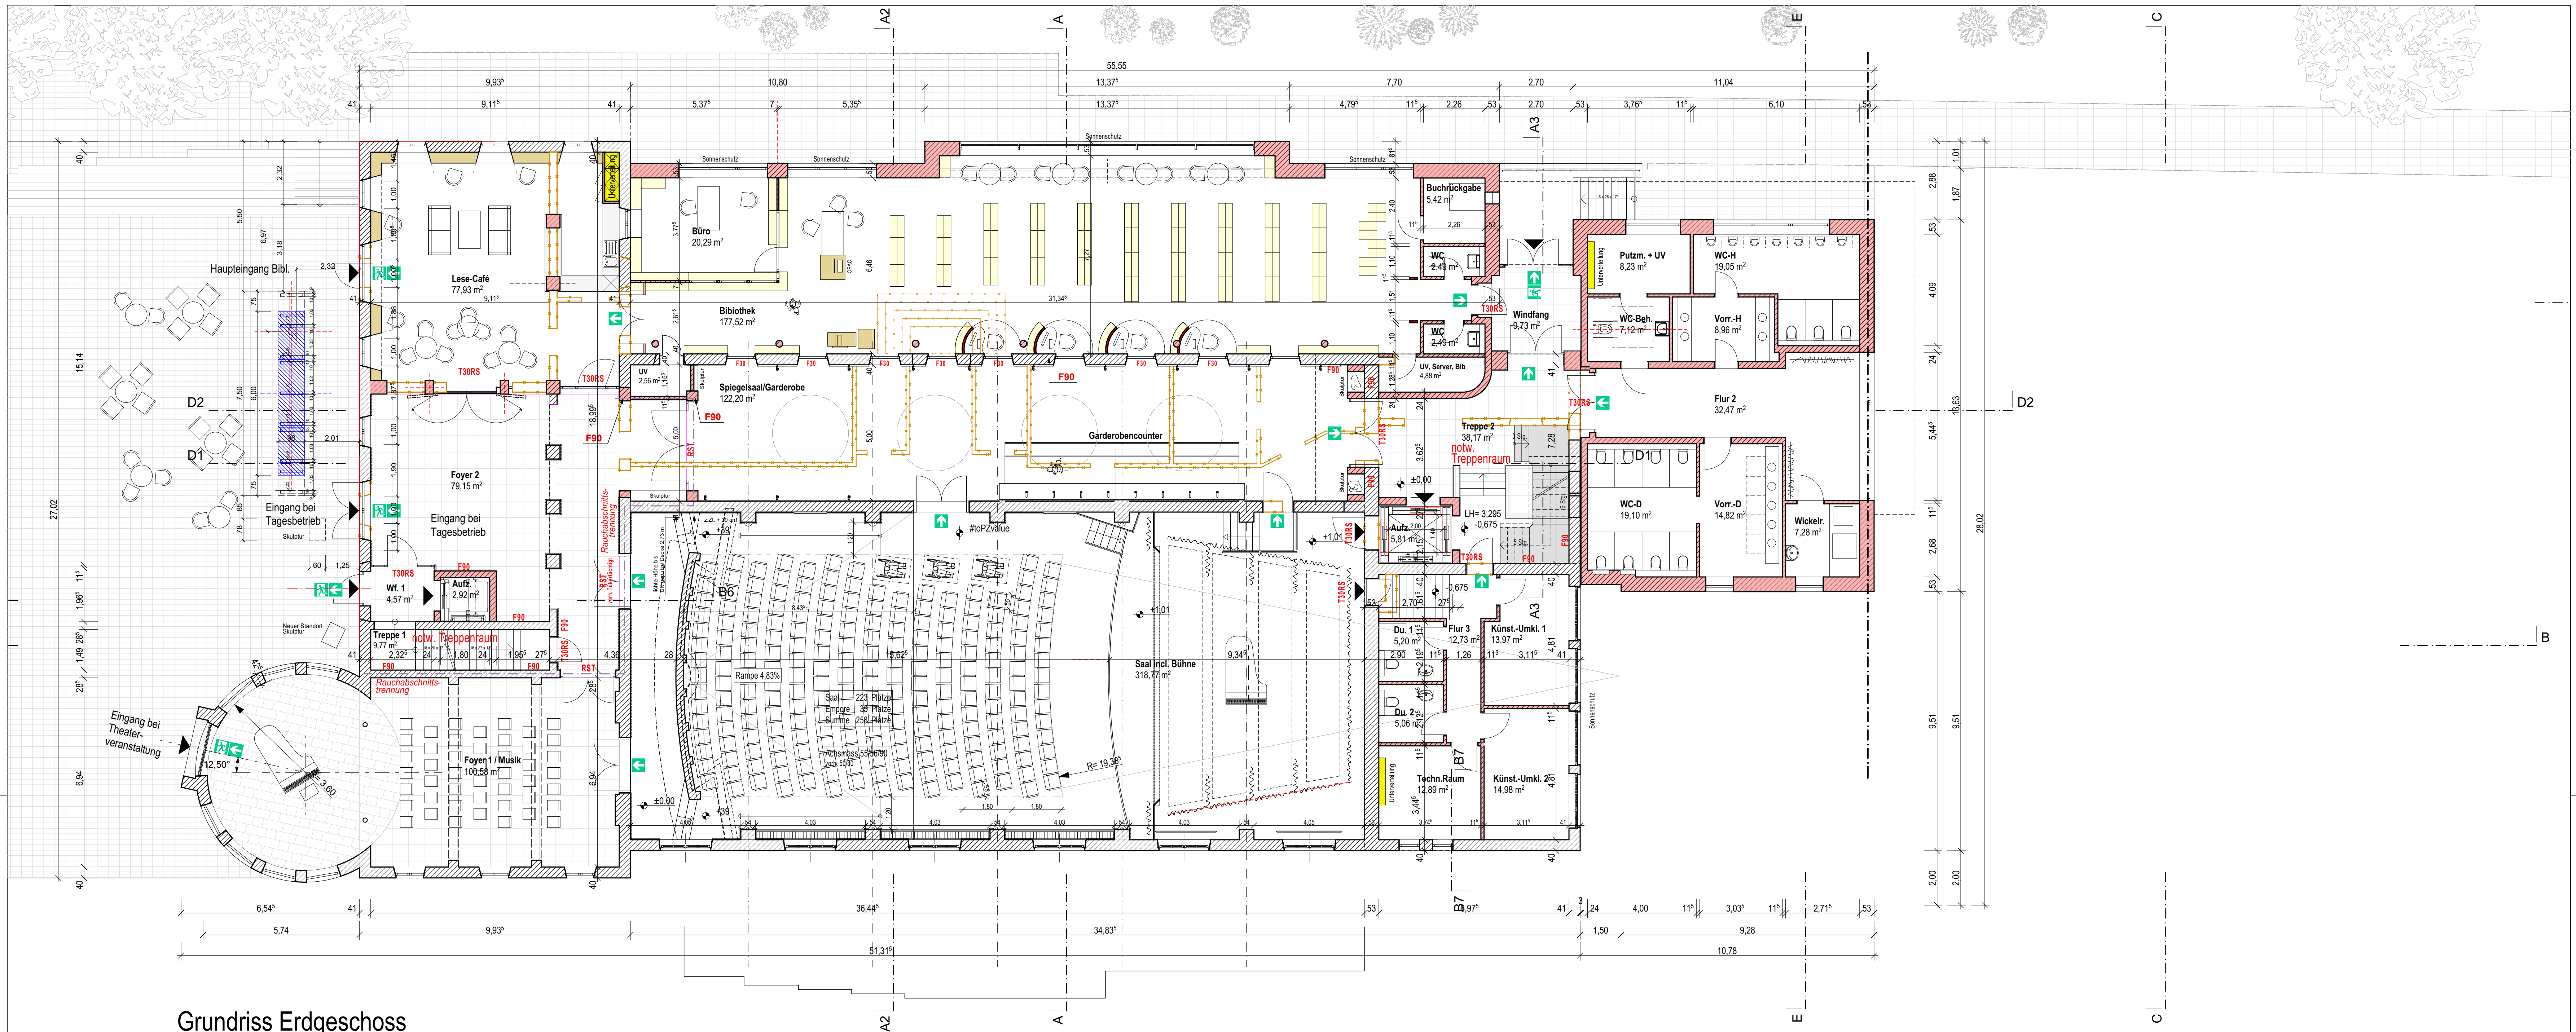

Grundriss Erdgeschoss

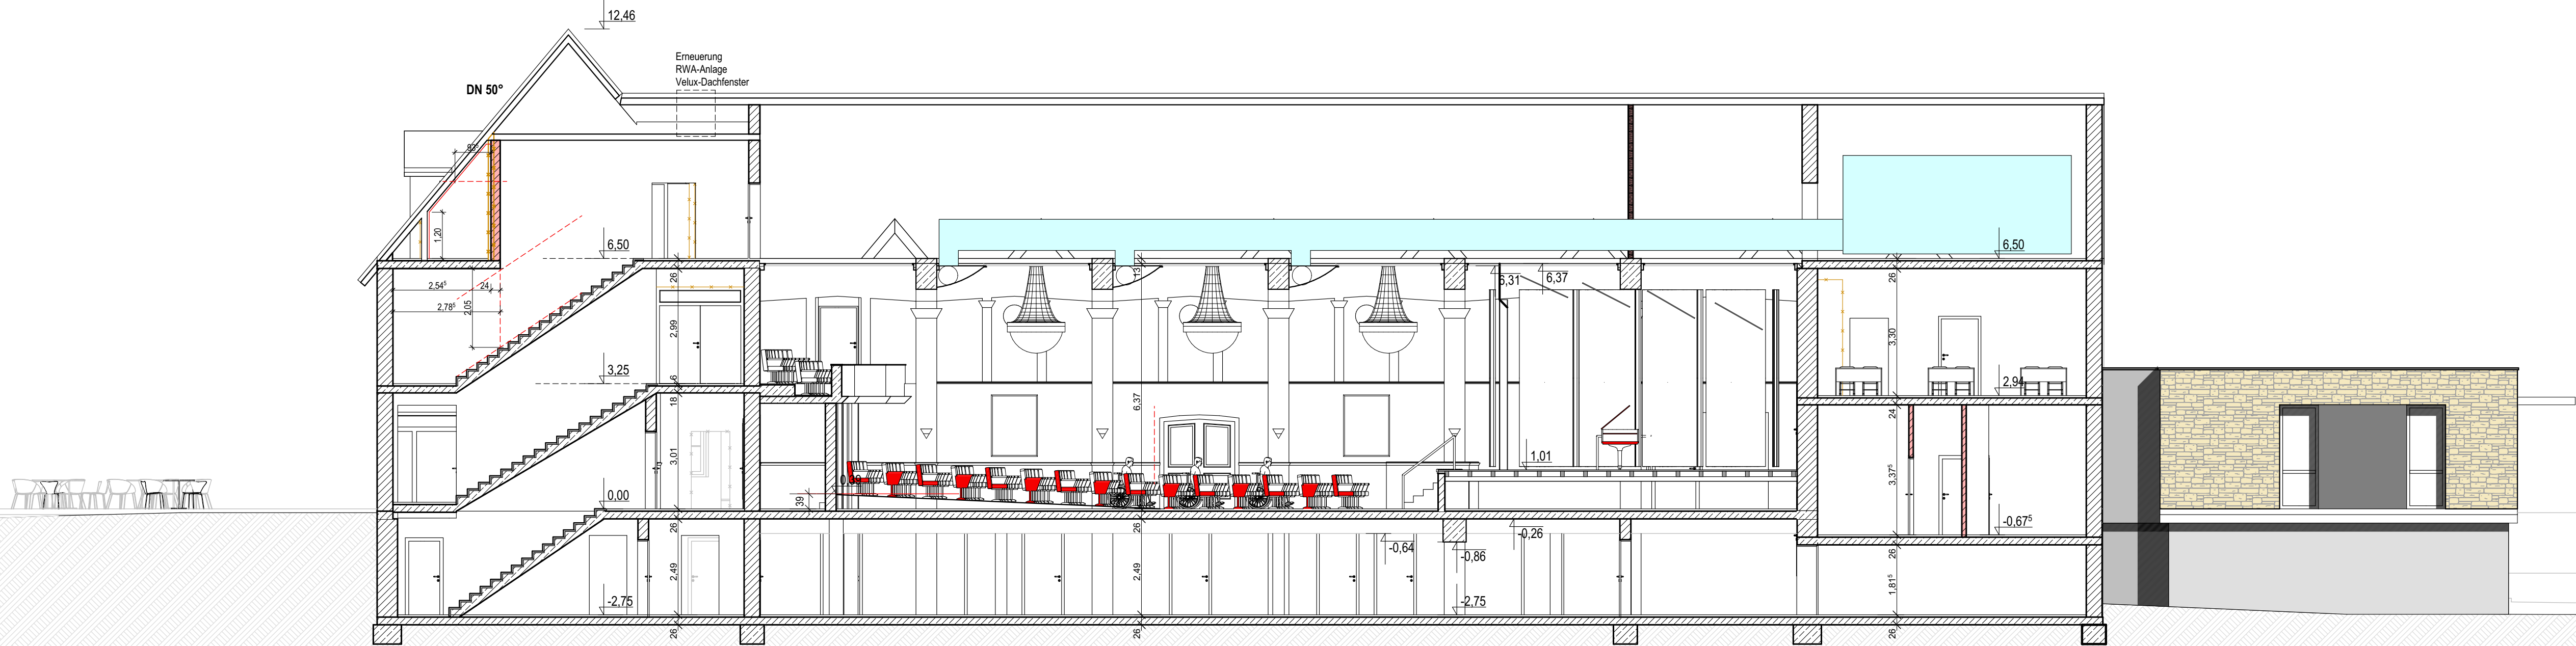

Schnitt B-B

DIPL.- ING. GUIDO CASPER MARKT 4 - 53783 EITORF		 ARCHITEKTEN & INGENIEURE TEL.: 022431 6221 - FAX: 7732		PLANLAGER: Grundriss Erdgeschoss, Schnitt B-B		PLAN: TAP	
PROJEKT: Umbau Theater am Park und Anbau eines Bürgersaals Brückenstraße 31, 53783 Eitorf		PLANANTRAG		M.: 1:100 Zeichner: G. Casper Freigegeben: 04.11.2018		PLANANMERKUNGEN: BA-02	
GEMEINDE Eitorf, Markt 1, 53783 Eitorf		INDEX		ANMERKUNGEN			
		F		04.11.2017			
		G		11.06.2018			
		H		05.12.2018			
		I		11.07.2019			
		J		31.07.2019			