


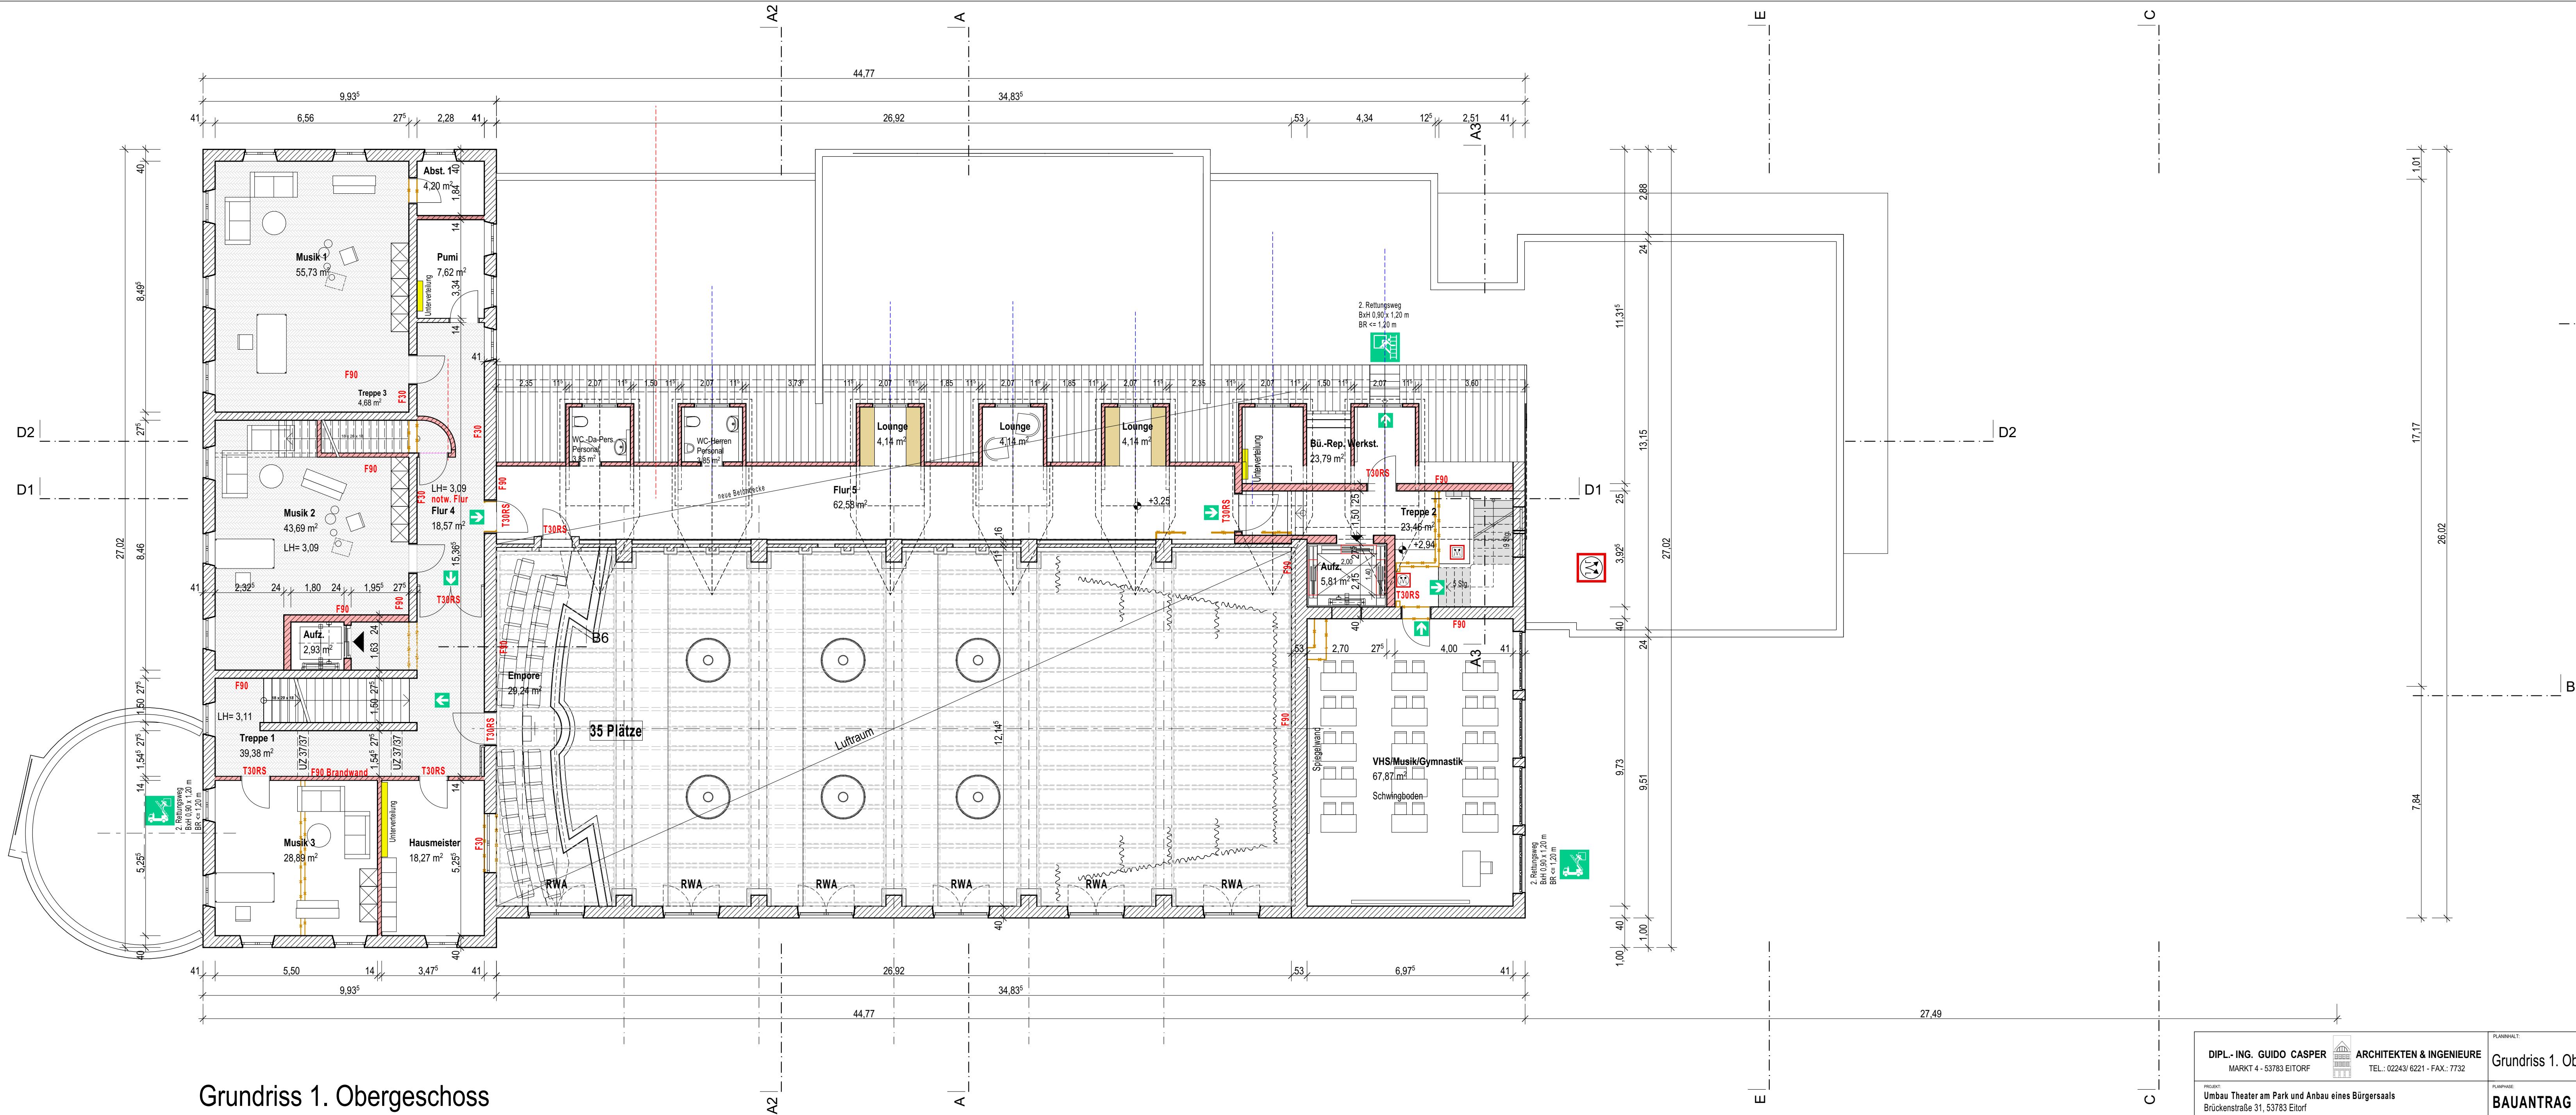

Grundriss 1. Obergeschoss

DIPL.- ING. GUIDO CASPER MARKT 4 - 53783 EITOLF			ARCHITEKTEN & INGENIEURE TEL.: 02243/ 6221 - FAX.: 7732		PLANNUMMER: Grundriss 1. Obergeschoss	Page: TAP																		
PROJEKT: Umbau Theater am Park und Anbau eines Bürgersaals Brückenstraße 31, 53783 Eitolf				BAUANTRAG	M.: 1:100 Zeichner: Skizze Etabliert: 18.09.2016	PLANNUMMER: BA-03																		
BAUHERR: Gemeinde Eitolf, Markt 1, 53783 Eitolf				DER ARCHITECT: <table><tr><th>INDEX</th><th>DATUM</th><th>ÄNDERUNG</th></tr><tr><td>F</td><td>04.11.2017</td><td>Die Planung reduziert und in zwei Bauelemente umgeplant</td></tr><tr><td>G</td><td>11.05.2018</td><td>Beauftragung umgeplant</td></tr><tr><td>H</td><td>05.12.2018</td><td>Brandschutzvorgaben eingetragen</td></tr><tr><td>I</td><td>11.07.2019</td><td>Die Technikräume im Keller n. Brandschutzvorgaben geändert</td></tr><tr><td>J</td><td>31.07.2019</td><td>Pläne nach Besprechung v. 30.07.2019 angepasst</td></tr></table>			INDEX	DATUM	ÄNDERUNG	F	04.11.2017	Die Planung reduziert und in zwei Bauelemente umgeplant	G	11.05.2018	Beauftragung umgeplant	H	05.12.2018	Brandschutzvorgaben eingetragen	I	11.07.2019	Die Technikräume im Keller n. Brandschutzvorgaben geändert	J	31.07.2019	Pläne nach Besprechung v. 30.07.2019 angepasst
INDEX	DATUM	ÄNDERUNG																						
F	04.11.2017	Die Planung reduziert und in zwei Bauelemente umgeplant																						
G	11.05.2018	Beauftragung umgeplant																						
H	05.12.2018	Brandschutzvorgaben eingetragen																						
I	11.07.2019	Die Technikräume im Keller n. Brandschutzvorgaben geändert																						
J	31.07.2019	Pläne nach Besprechung v. 30.07.2019 angepasst																						