


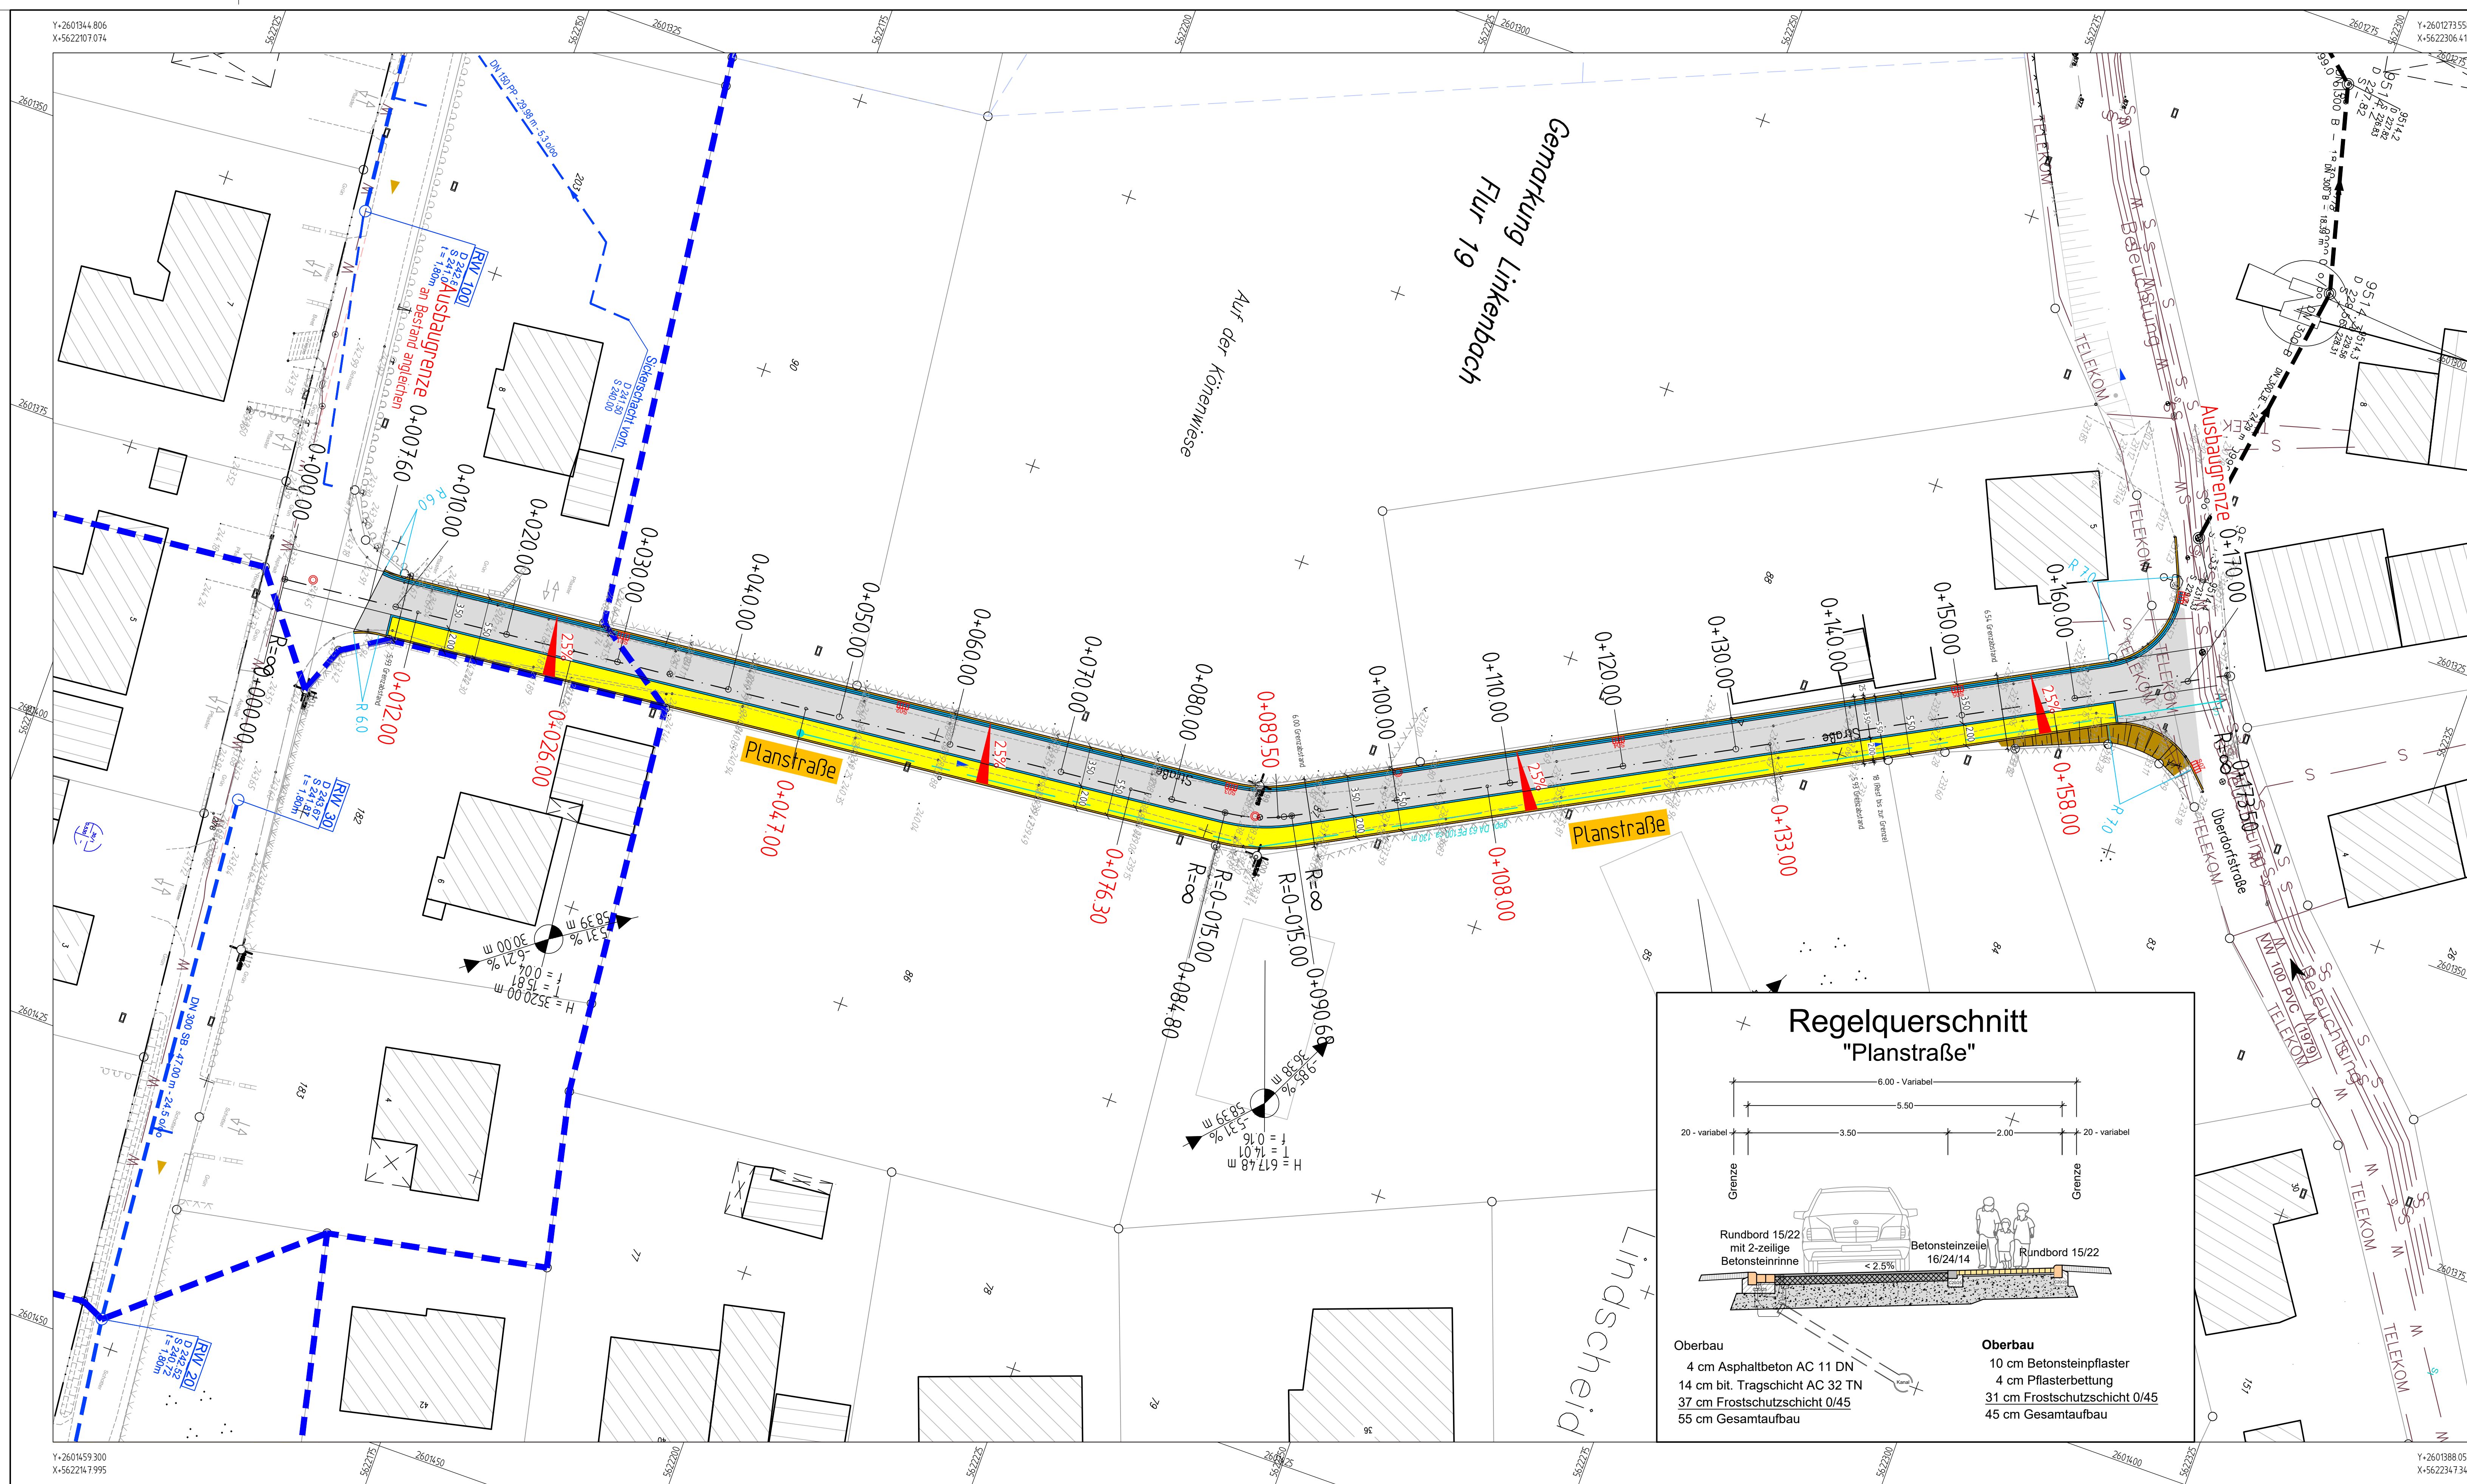

Legende Bestand

- befestigte Fläche mit Art der Befestigung
- Strassenleuchte
- Sinkkasten
- Poller
- Verkehrszeichen
- Schachtdeckel
- Hydrant
- Wasserschieber
- Baum
- Zaun
- Mauer
- Hecke
- Höhe

Legende Planung

Neigungsbruchpunkt mit Angabe von Gefälle (°) und Steigung (‰) in Prozent

Stieflinienlänge der Gef. (Steigungs-) Strecke und Halbmessers

GVPI: 0+010.000

- Tiefpunkt
- Hochpunkt
- Fahrbahnhöhenverlauf
- Straßenablauf
- Mischverkehr Asphalt
- Einschnitt
- Mischverkehr Pflaster
- 2-zeilige Betonsteinrinne
- Betonsteinzeile
- Rundbordstein
- Deckenhöhe



Straßenausbau "Auf der Könenwiese"

in Eitorf-Lindscheid
Ausführungsplanung
- Lageplan -

Maßstab:	1: 250		Datum	Name	IS-Projekt:	
Anlage-Nr.:	3	bearbeitet:	02.10.2020	S. Kaulbach	Plotbox-Name:	
Blatt-Nr.:	1	gezeichnet:	02.10.2020	A. Bastron	Blatt-Name:	
Projekt-Nr.:	3125	geprüft:			Datei-Name:	
Planer:  Ingenieurkammer-Bau Nordrhein-Westfalen i.V.			Bauherr:			



Dr.-Schild-Straße 5
51588 Nümbrecht
Tel.: 02293 / 9117-0
E-Mail: info@osterhammel.de
Web: www.osterhammel.de