


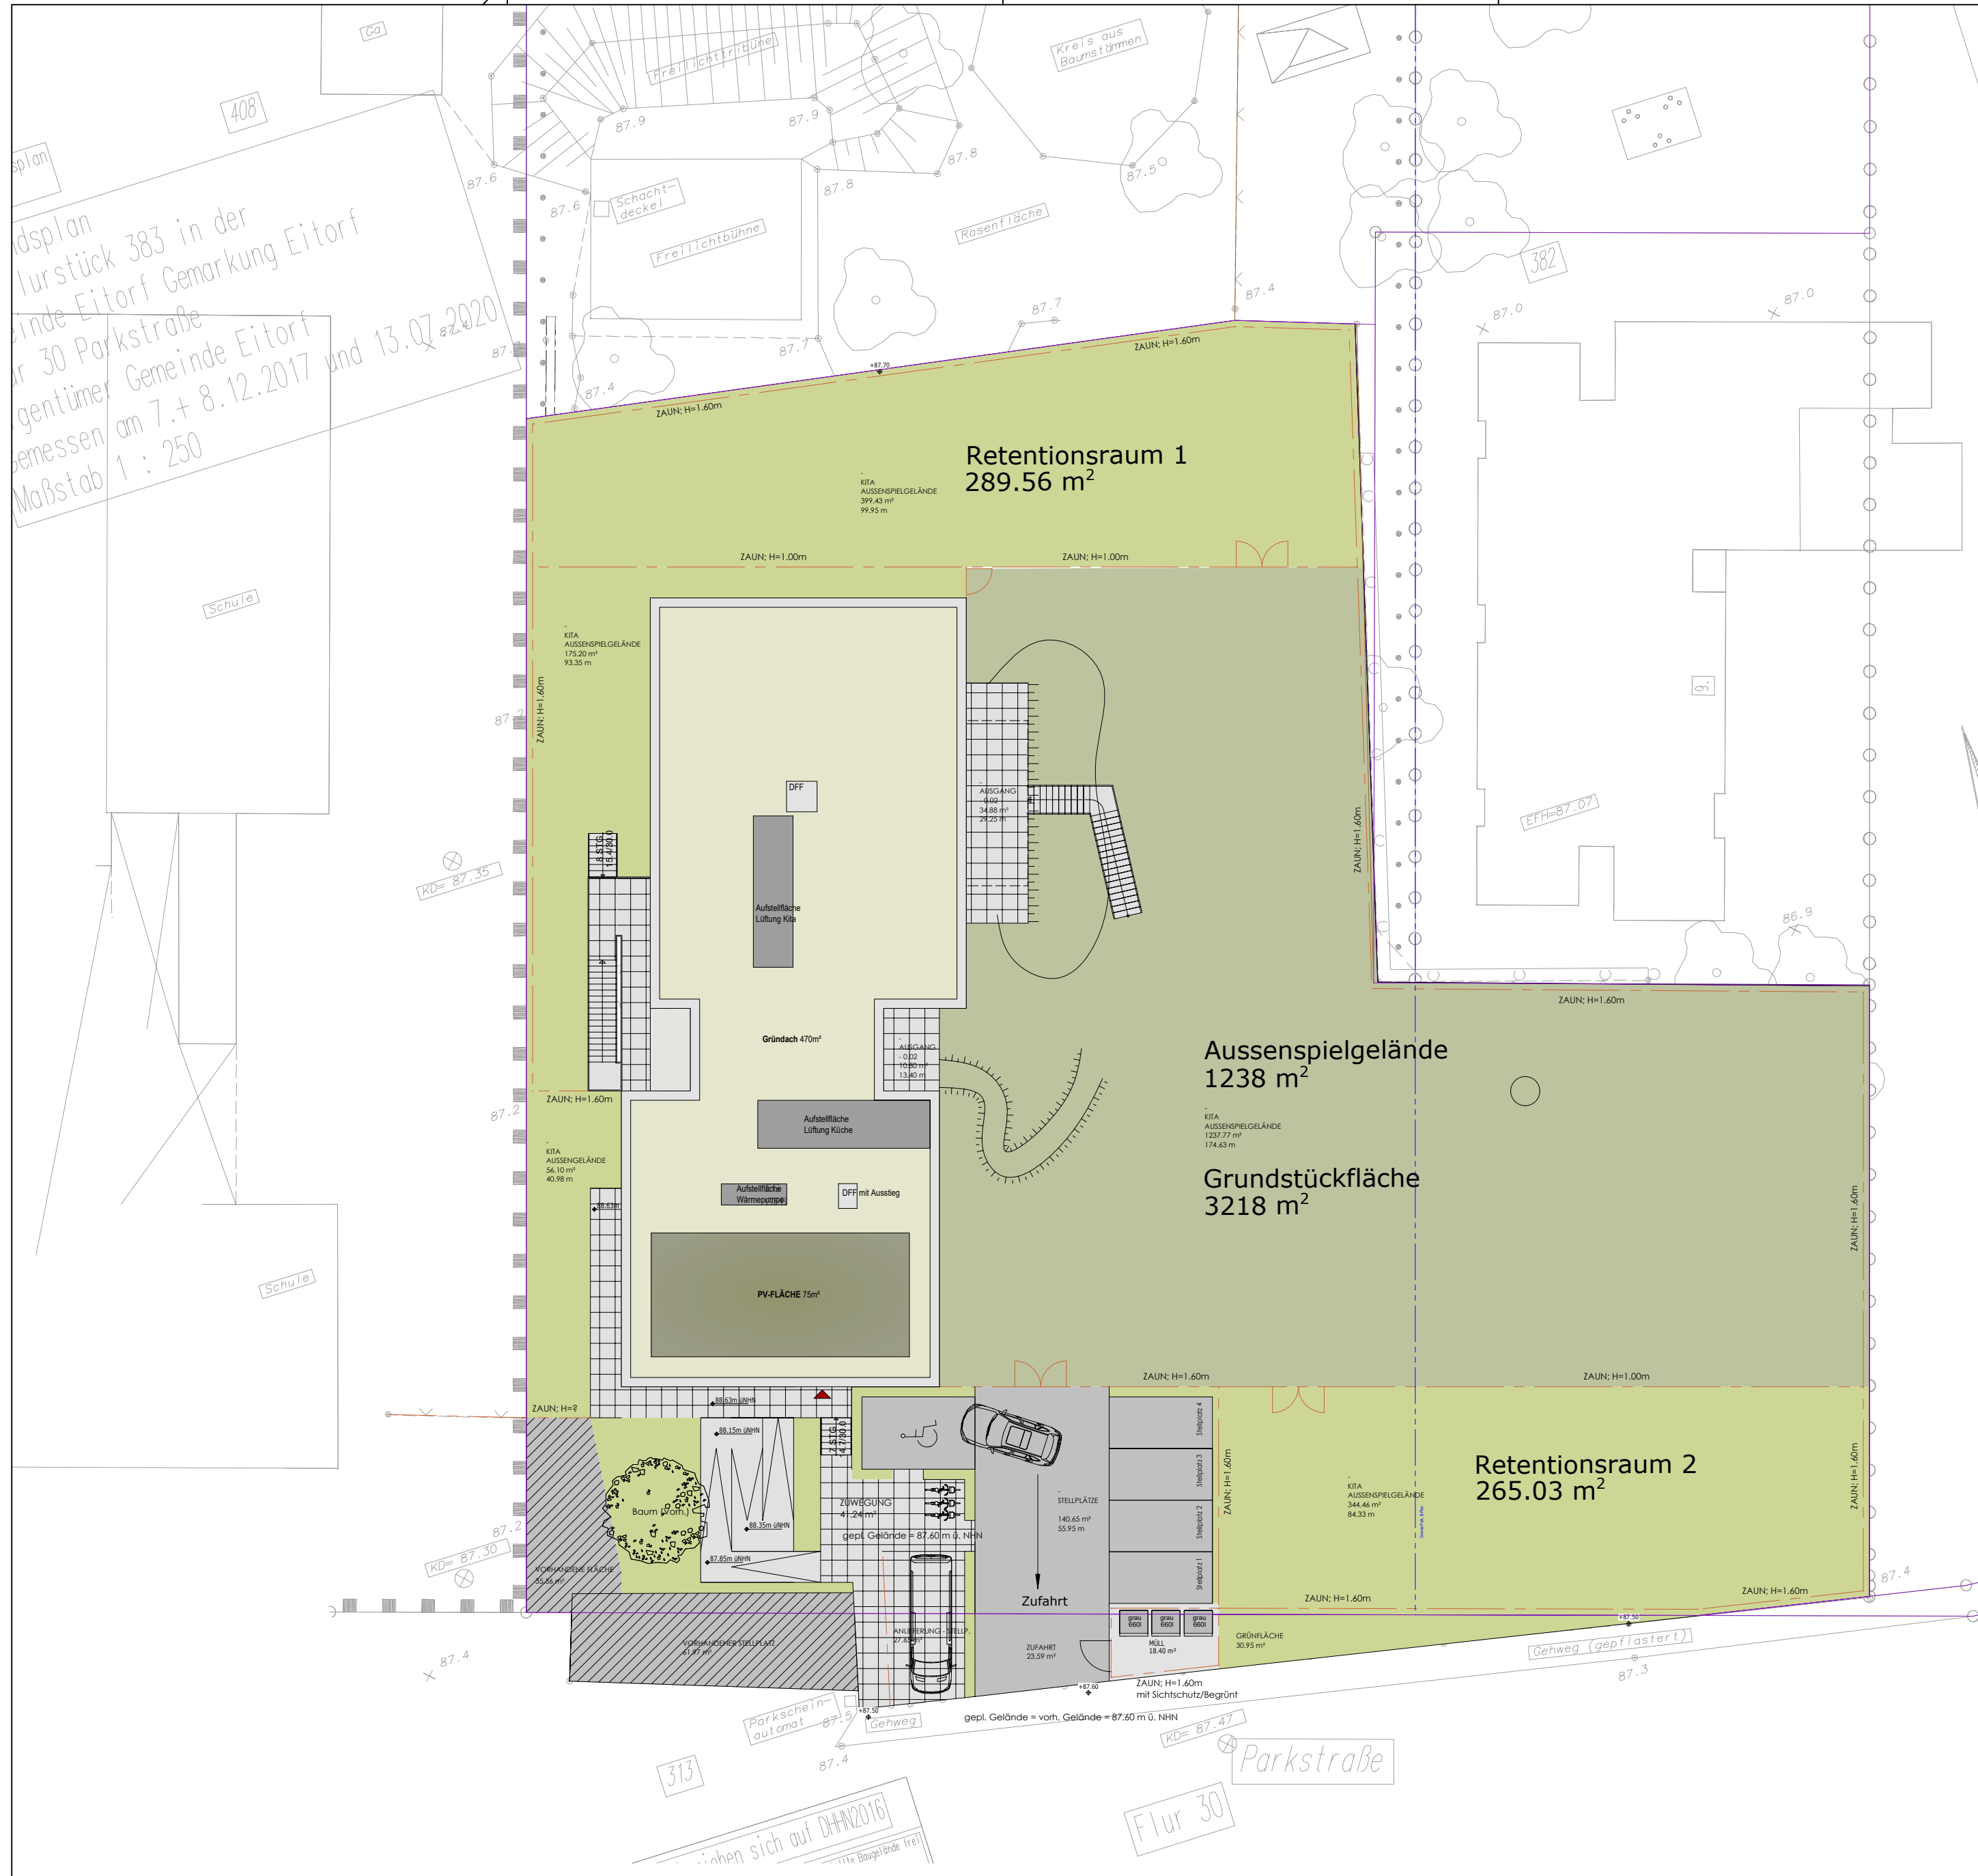

ERRICHTUNG EINER
4-GRUPPIGEN KITA
MIT STELLPLATZANLAGE

ÜBERSICHTSPLAN

IN
PARKSTRASSE
53783 EITORF

FÜR
GEMEINDE EITORF
MARKT 1
53783 EITORF

M = 1 : 100 / 1 : 250

DATUM: 14.03.2022

Architektur vor Ort
Architekten + Sachverständige

Andrea Schnieber Architektin
Bahnhofstr. 7 51766 Engelskirchen