


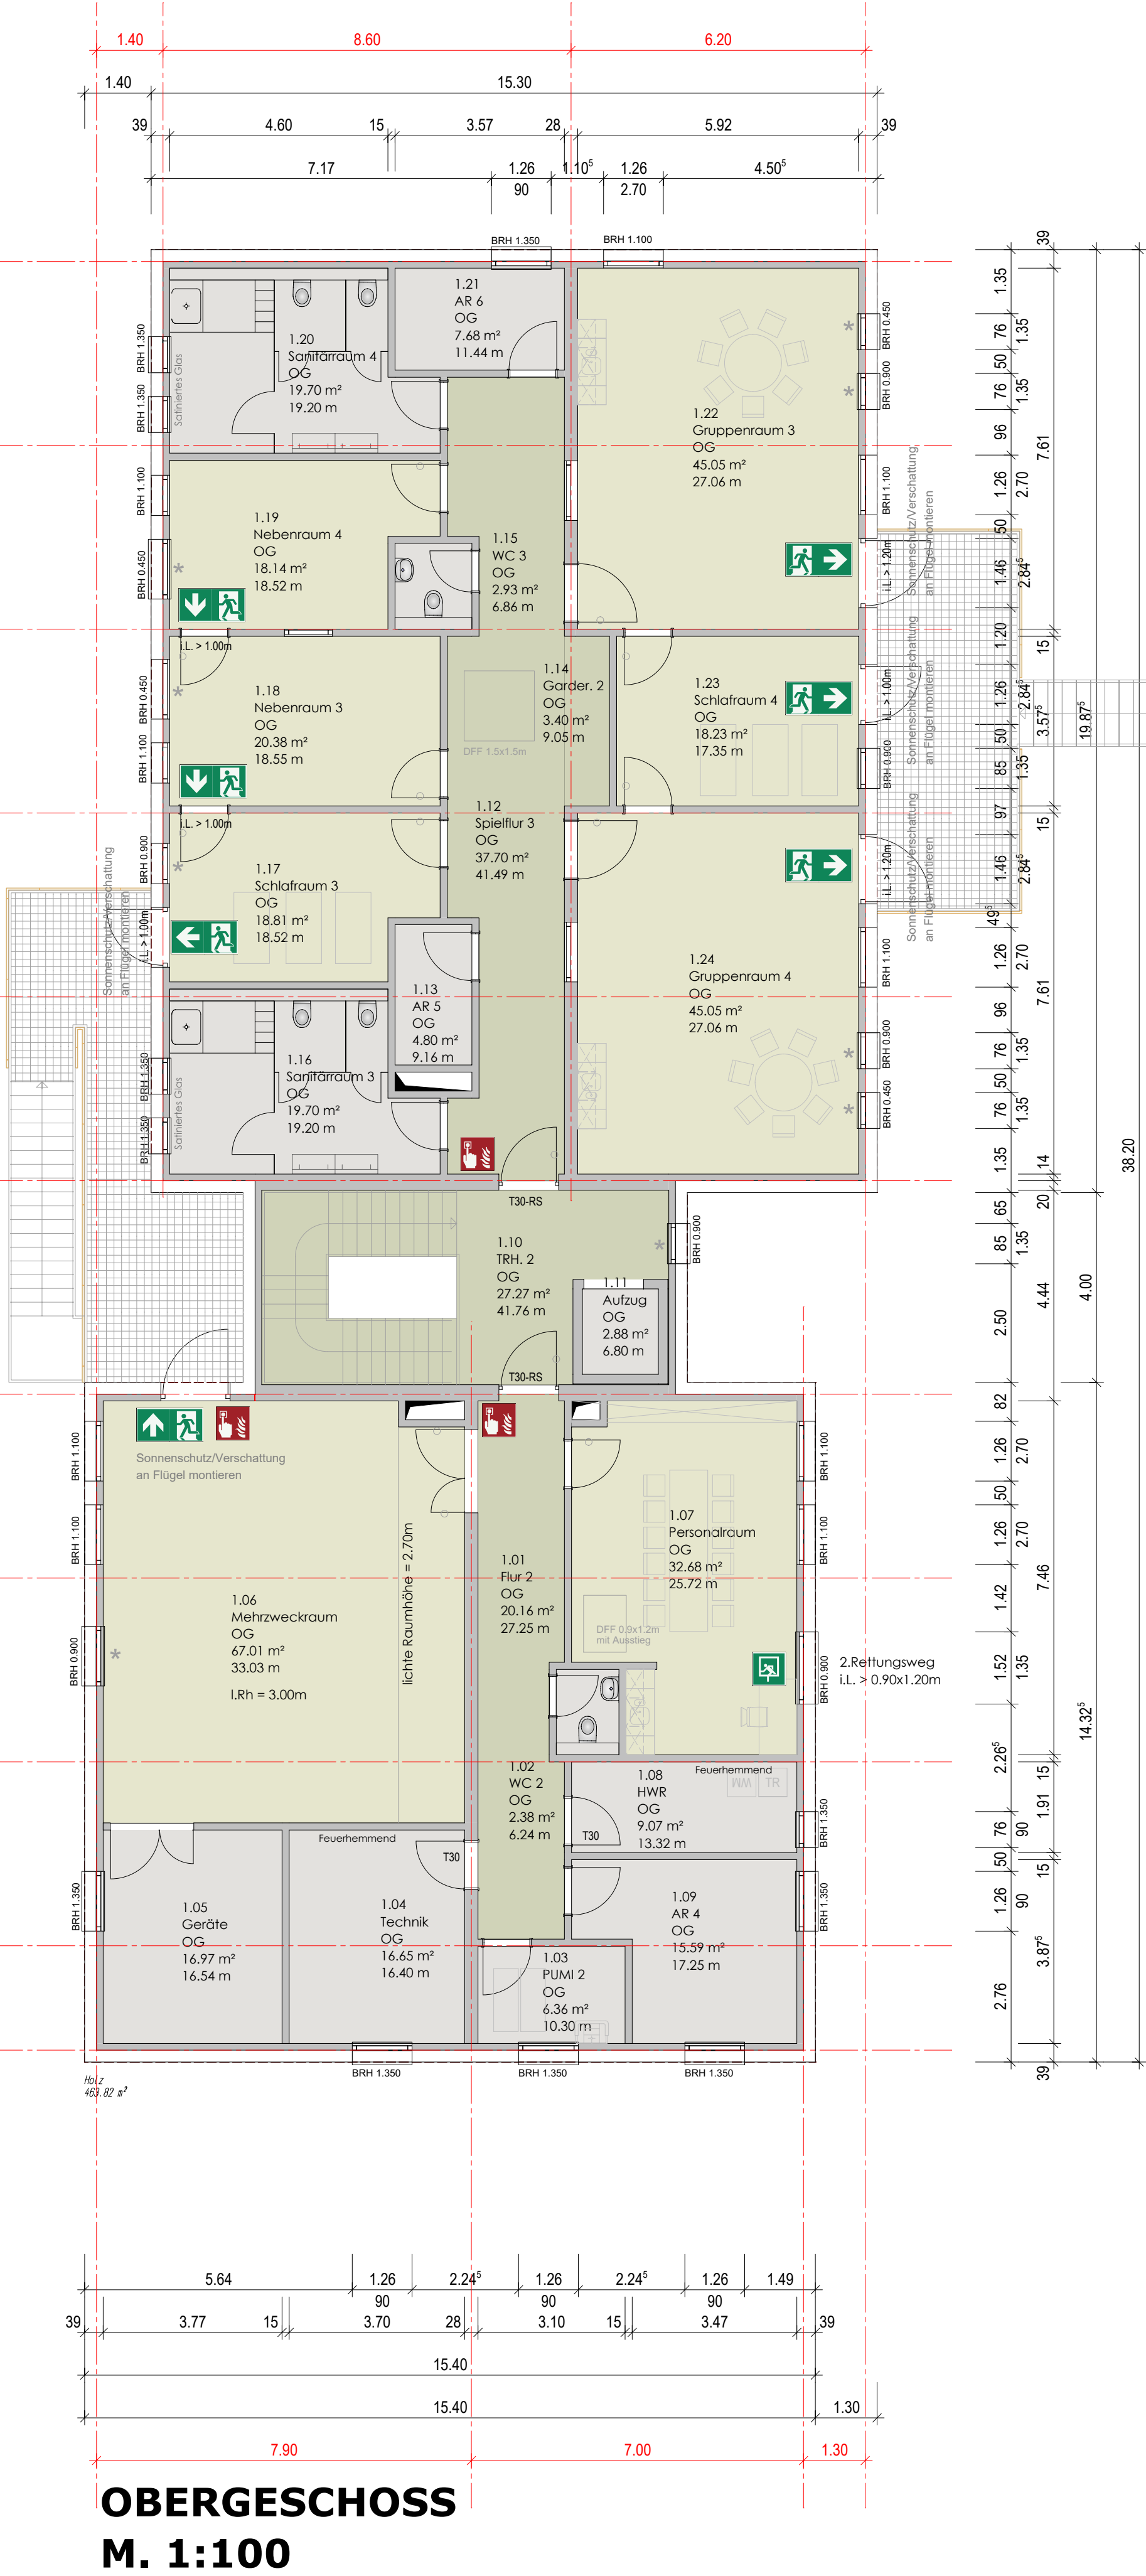

ERRICHTUNG EINER 4-GRUPPIGEN KITA MIT STELLPLATZANLAGE

GRUNDRISSSE

IN
PARKSTRASSE
53783 EITORF

FÜR
GEMEINDE EITORF
MARKT 1
53783 EITORF

M = 1 : 100 / 1 : 250
DATUM: 14.03.2022

Architektur vor Ort
Architekten + Sachverständige

Andrea Schnieber Architektin
Bahnhofstr. 7 51766 Engelskirchen

ENTWURF