


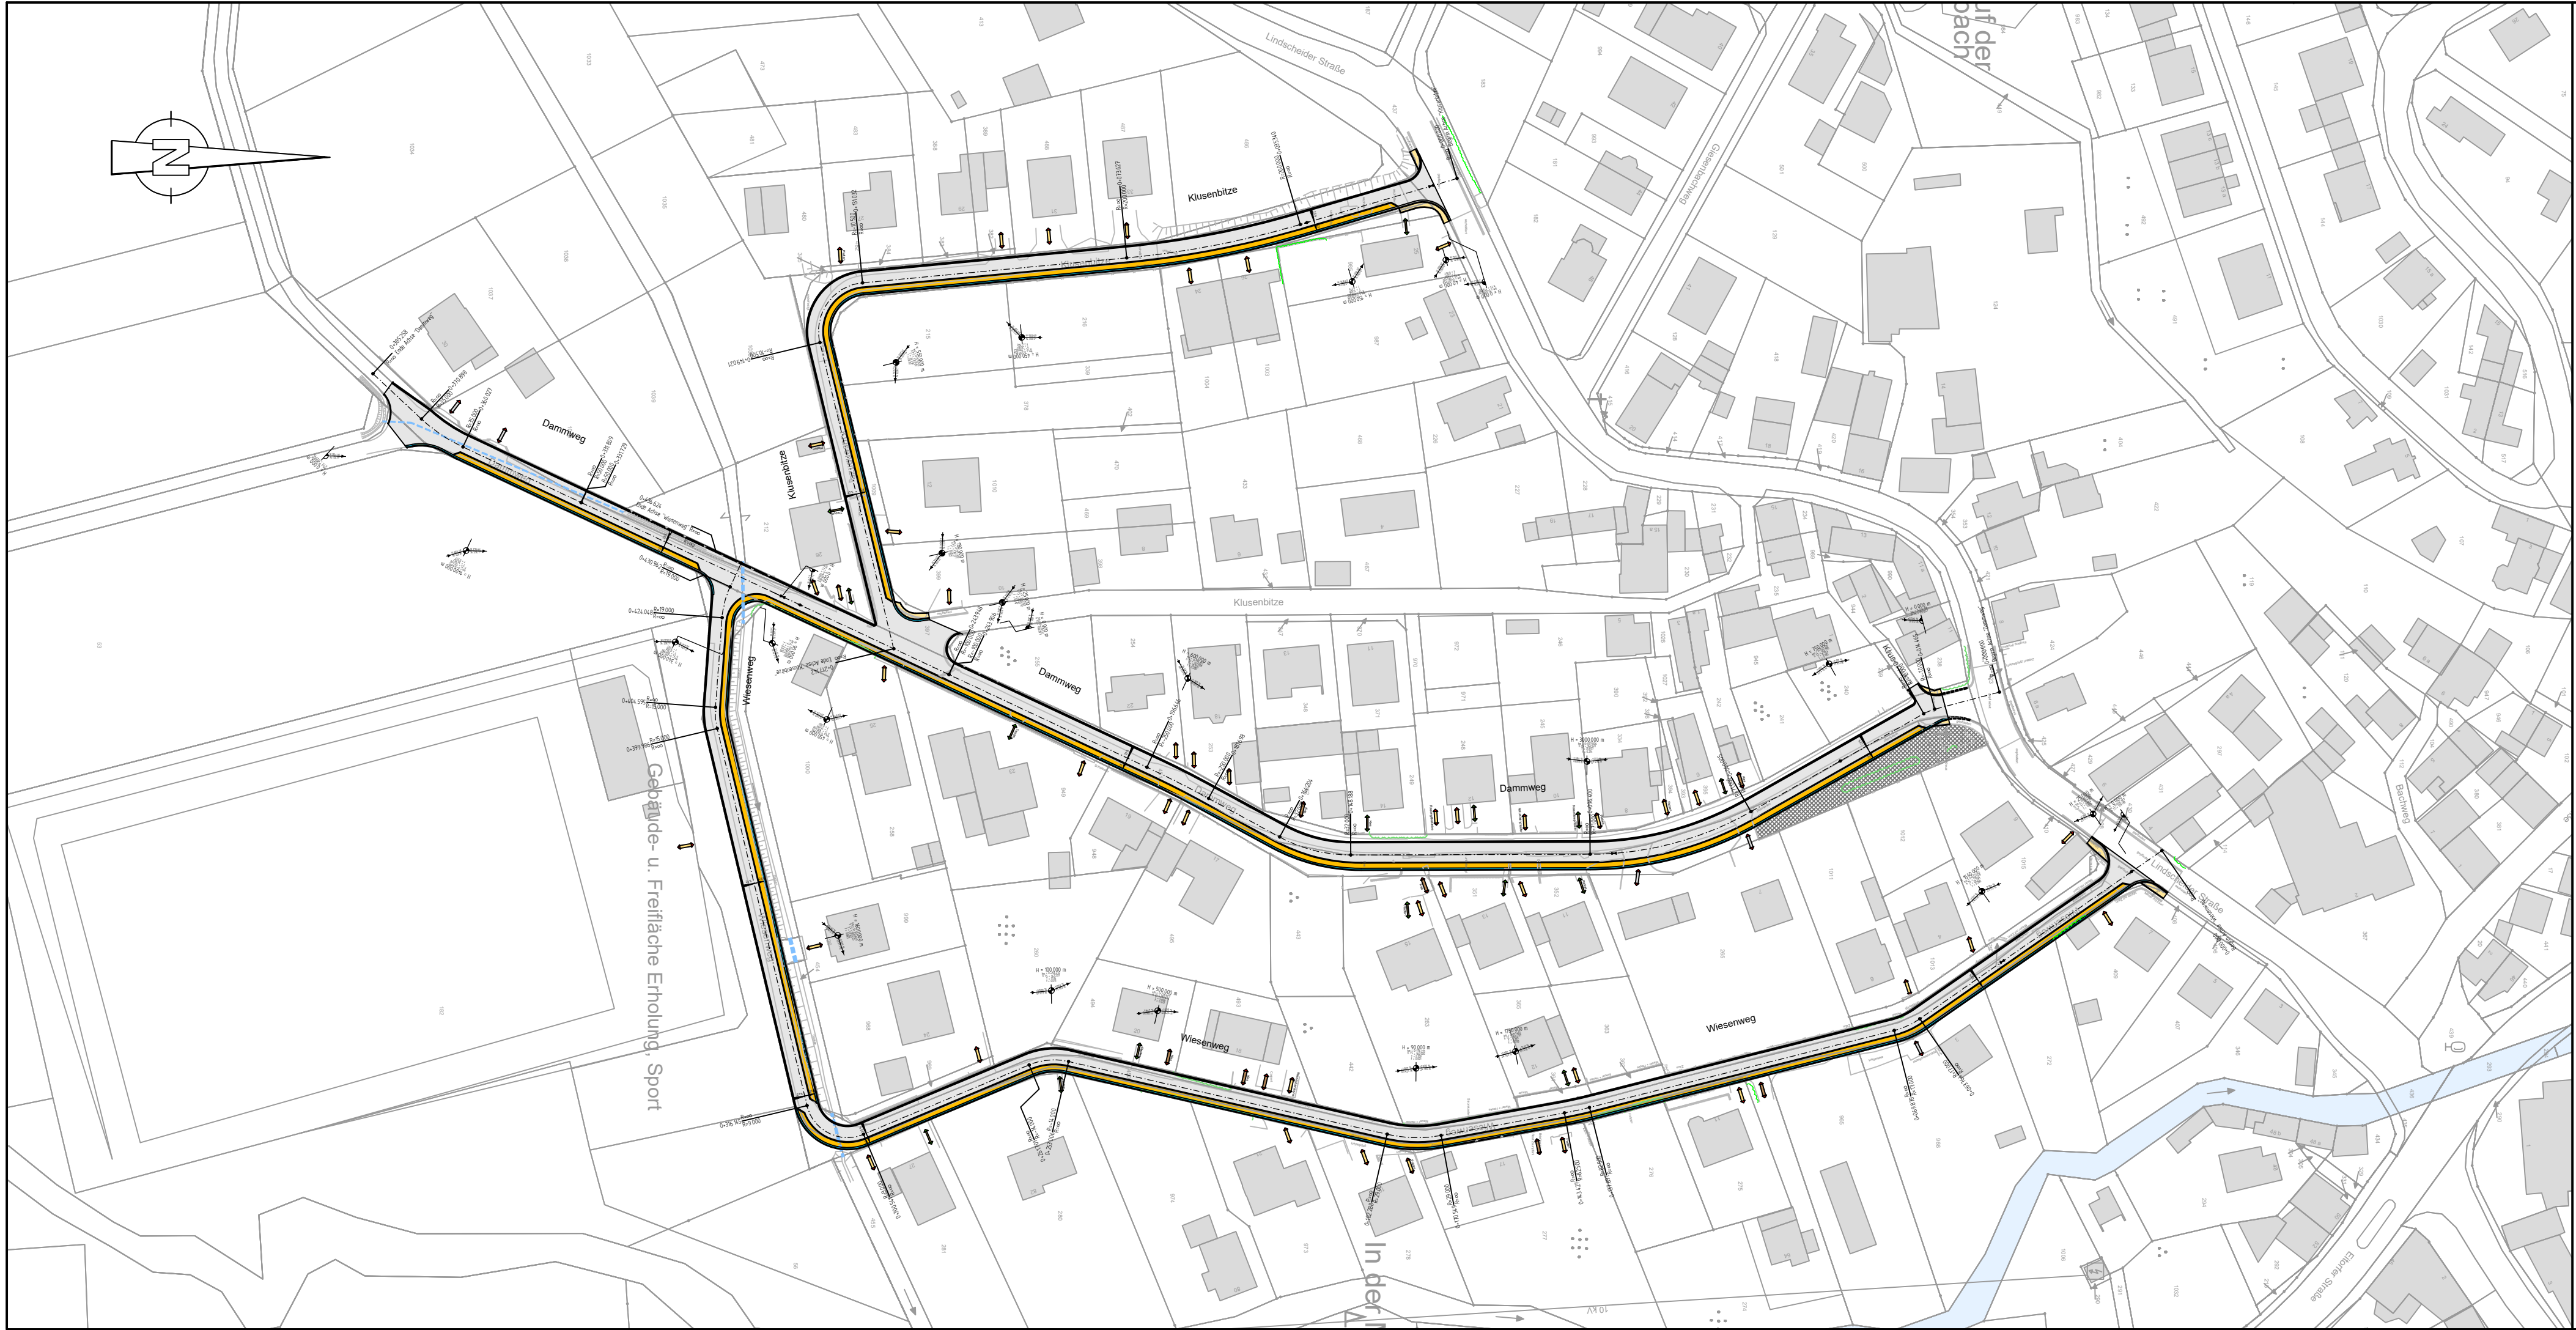

Vorabzug

INGENIEURBÜRO HEINEMANN

BERATENDE INGENIEURGESELLSCHAFT mbH

Frankfurter Straße 23
57610 Altenkirchen
Tel.: 02681 / 9565 - 0
Fax: 02681 / 9565 - 35
Email: info@ib-heinemann.de



Gemeinde Eitorf



Markt 1
53783 Eitorf

Entwurfsplanung

Straßenausbau
"Klusenbitze, Dammweg, Wiesenweg"
in Eitorf - Mühleip

Übersichtslageplan

	Datum	Name	Anlage - Nr. : -	Plan - Nr. : ÜLP	Maßstab: 1 : 1 000	
bearb.	März 2023	U. Heinemann				
gez.	März 2023	I. Schulz				
Plan-stand	20.03.2023					
Nr.	Datum	Name	Änderung bzw. Ergänzung			übergeben

geplottet am: 20/03/2023

Dateipfad: G:\Projekte 2021\123_GE EI\21_123_378 - Straßenausbau Eitorf-Mühleip\03-CA\2 EPI\Straße\230313-SP Mühleip.dwg

Die ausführende Firma hat gemäß VOB DIN 1961 §§ 3 und 4 alle Maße und Unterlagen vor Beginn der Arbeit zu prüfen. Unstimmigkeiten sind der Bauleitung zur Klärung sofort mitzuteilen.
Die DIN - Vorschriften sind zu beachten. Das Urheberrecht an dieser Zeichnung ist zu beachten.